

**ELABORATO PLANIMETRICO**

Compilato da:  
Ronzani Luca

Iscritto all'albo:  
Ingegnere Dipendente Pubblico

Prov. N.

**Agenzia del Territorio  
CATASTO FABBRICATI  
Ufficio Provinciale di  
Lecco**

Comune di Lecco

Divisione: LEC Foglio: 3

Particella: 412

Protocollo n.


del

Tipo Mappale n. 60375


del 20/05/2013

Dimostrazione grafica dei subalterni


Scala 1 : 500

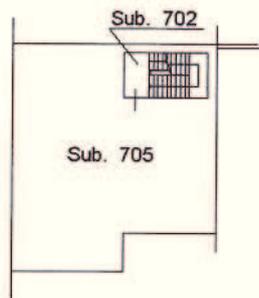


Pianta Piano Primo

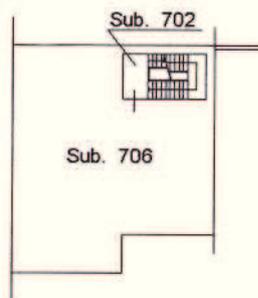


Pianta Piano Secondo

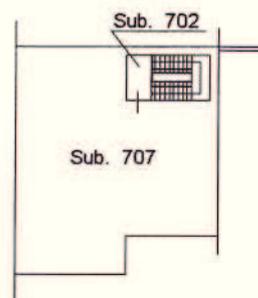


Pianta Piano Terzo

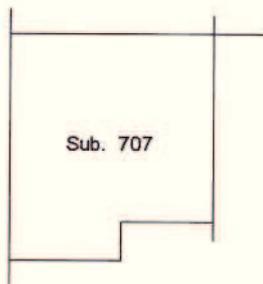

Pianta Piano Quarto

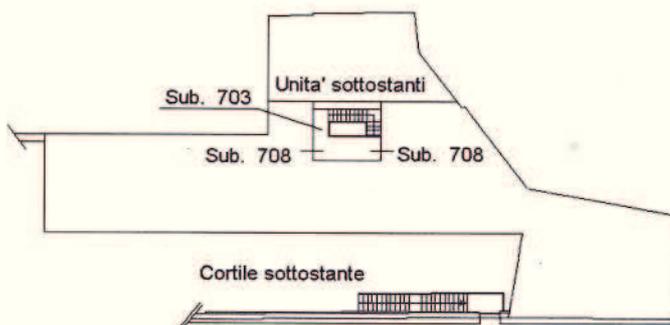

Pianta Piano Primo

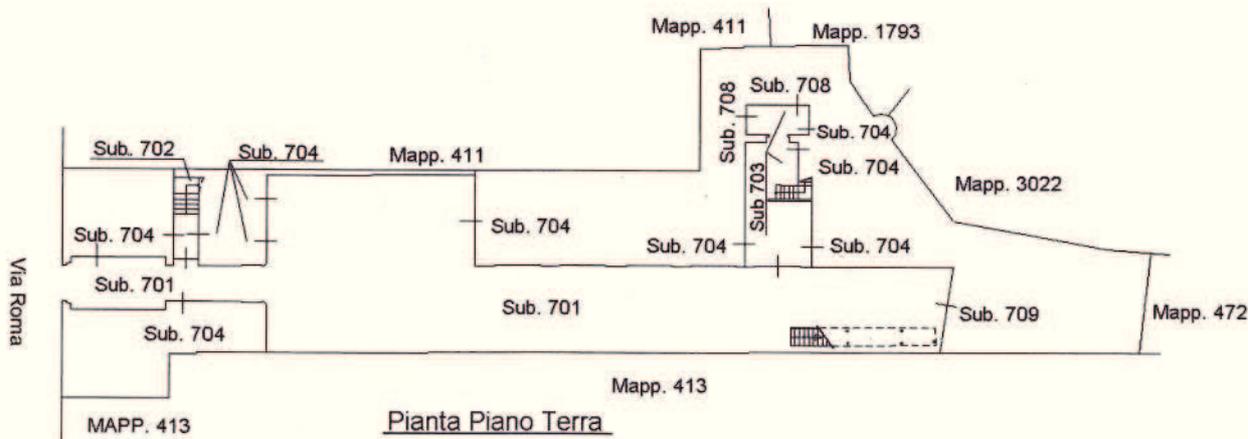


Pianta Piano Terra



*[Handwritten signature]*



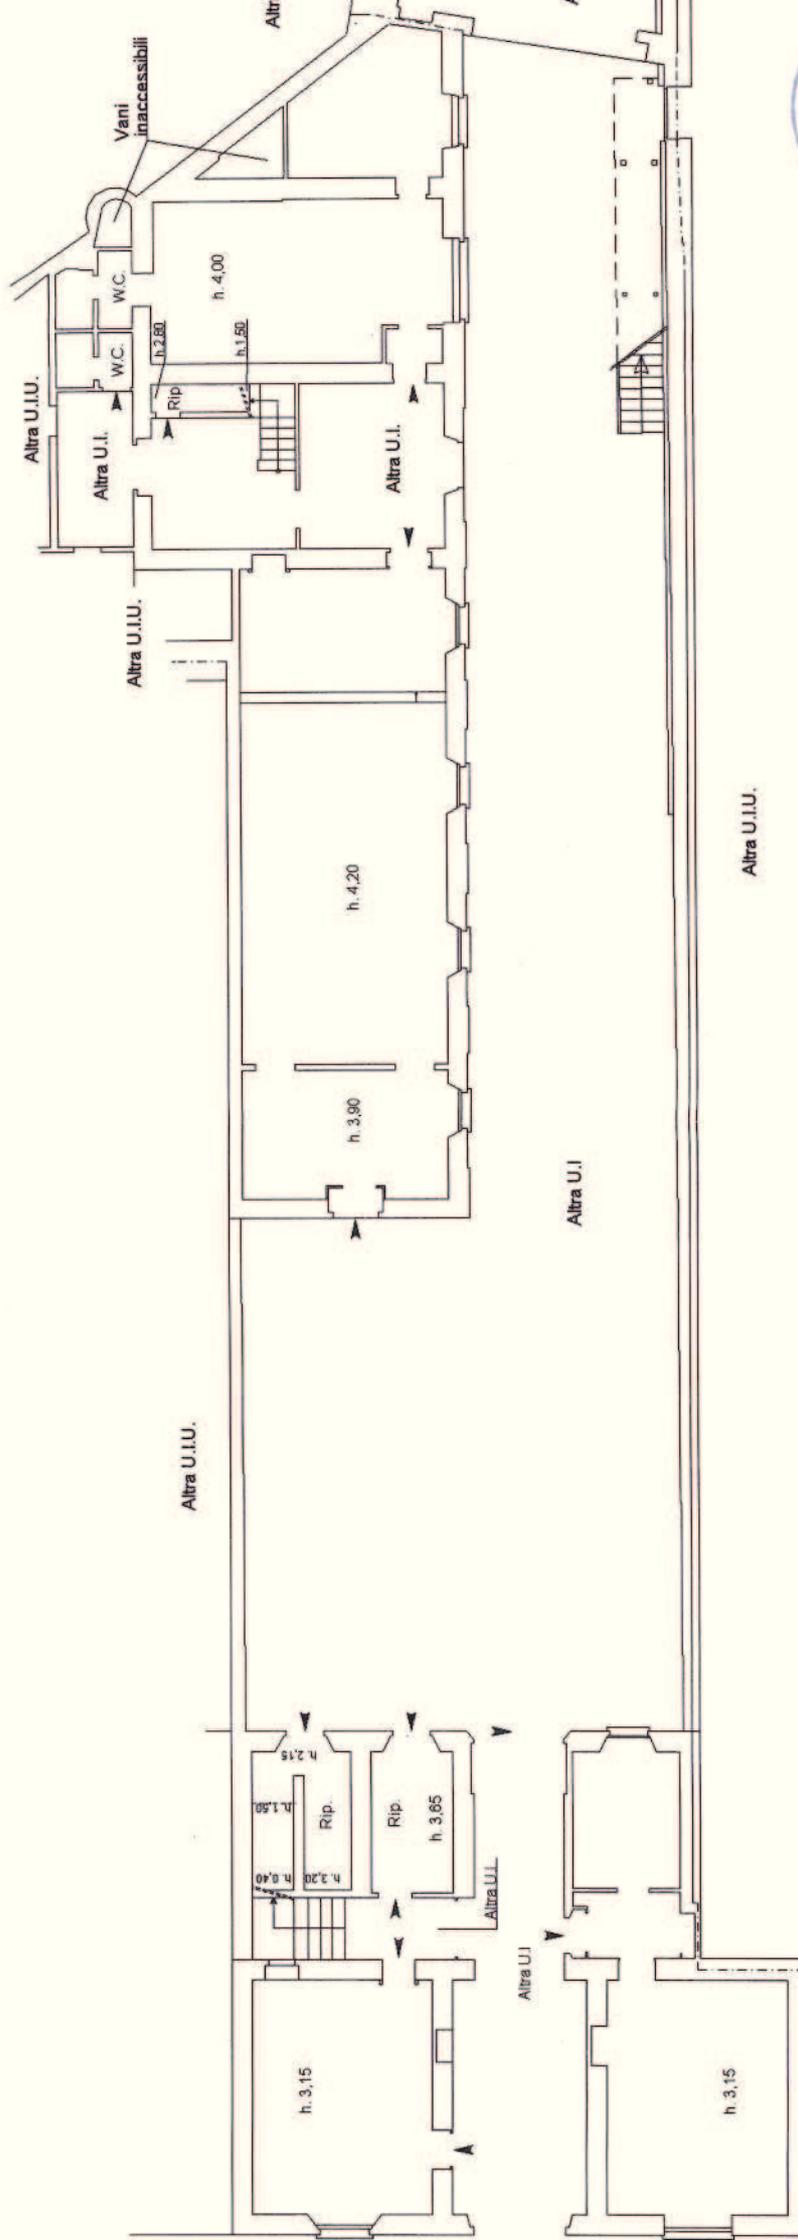

Pianta Piano Terra h. = m.

**Agenzia del Territorio**  
**CATASTO FABBRICATI**  
**Ufficio Provinciale di**  
**Lecco**


Dichiarazione protocollo n. \_\_\_\_\_ del \_\_\_\_\_  
Planimetria di u.i.u. in Comune di Lecco  
Via Roma

civ. 51

Identificativi Catastali:  
Sezione: LEC  
Foglio: 3  
Particella: 412  
Subalterno: 705

Compilata da:  
Ronzani Luca  
Iscritto all'albo:  
Ingegnere Dipendente Pubblico  
Prov. \_\_\_\_\_ N. \_\_\_\_\_

cheda n. 1      Scala 1:200

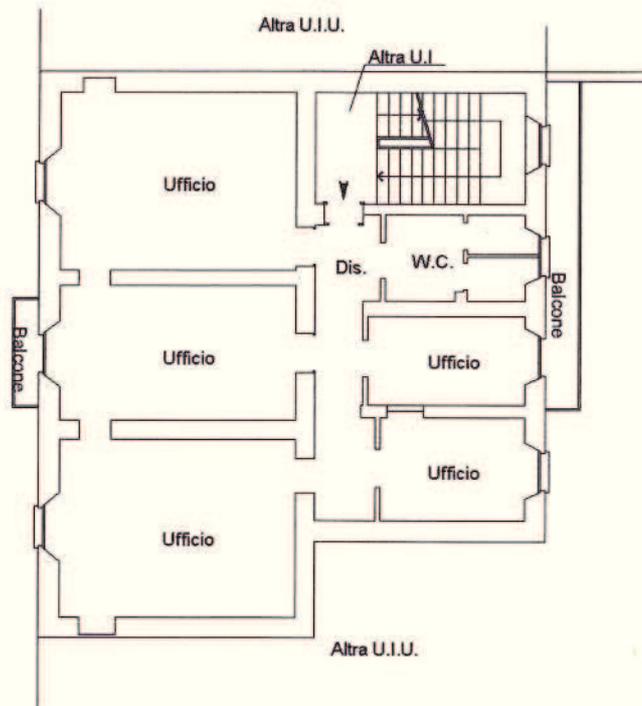

Pianta Piano Primo h. = m. 3,05



**Agenzia del Territorio**  
**CATASTO FABBRICATI**  
**Ufficio Provinciale di**  
**Lecco**

Dichiarazione protocollo n. del

Planimetria di u.i.u. in Comune di Lecco

Via Roma

civ. 51

Identificativi Catastali:

Sezione: LEC

Foglio: 3

Particella: 412

Subalterno: 706

Compilata da:

Ronzani Luca

Iscritto all'albo:


Ingegnere Dipendente Pubblico

Prov.

N.

cheda n. 1

Scala 1:200

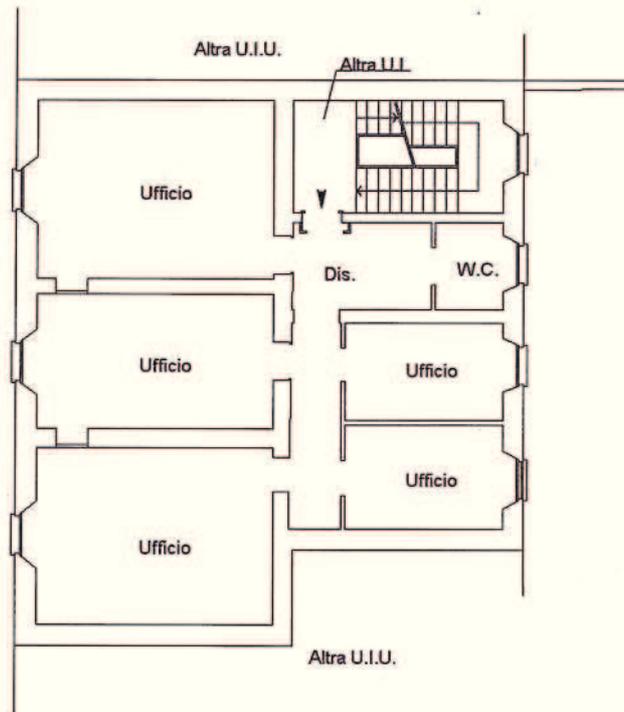

Pianta Piano Secondo h. = m. 2,80



**Agenzia del Territorio  
CATASTO FABBRICATI  
Ufficio Provinciale di  
Lecco**


Dichiarazione protocollo n. del  
Planimetria di u.i.u. in Comune di Lecco  
Via Roma

civ. 51


Identificativi Catastali:  
Sezione: LEC  
Foglio: 3  
Particella: 412  
Subalterno: 707

Compilata da:  
Ronzani Luca  
Iscritto all'albo:  
Ingegnere Dipendente Pubblico  
Prov. N.

cheda n. 1 Scala 1:200

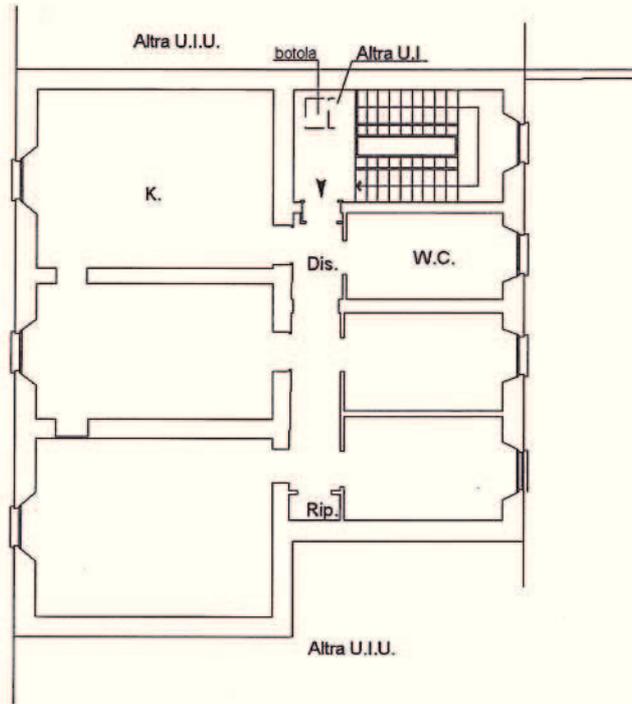

Pianta Piano Terzo h. = m. 2,90

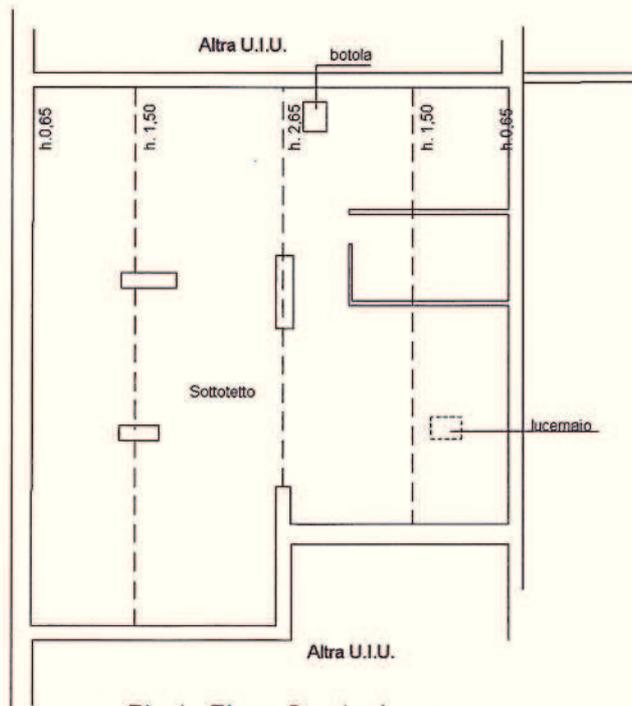


Pianta Piano Quarto h. = m.



*Handwritten signature or initials.*



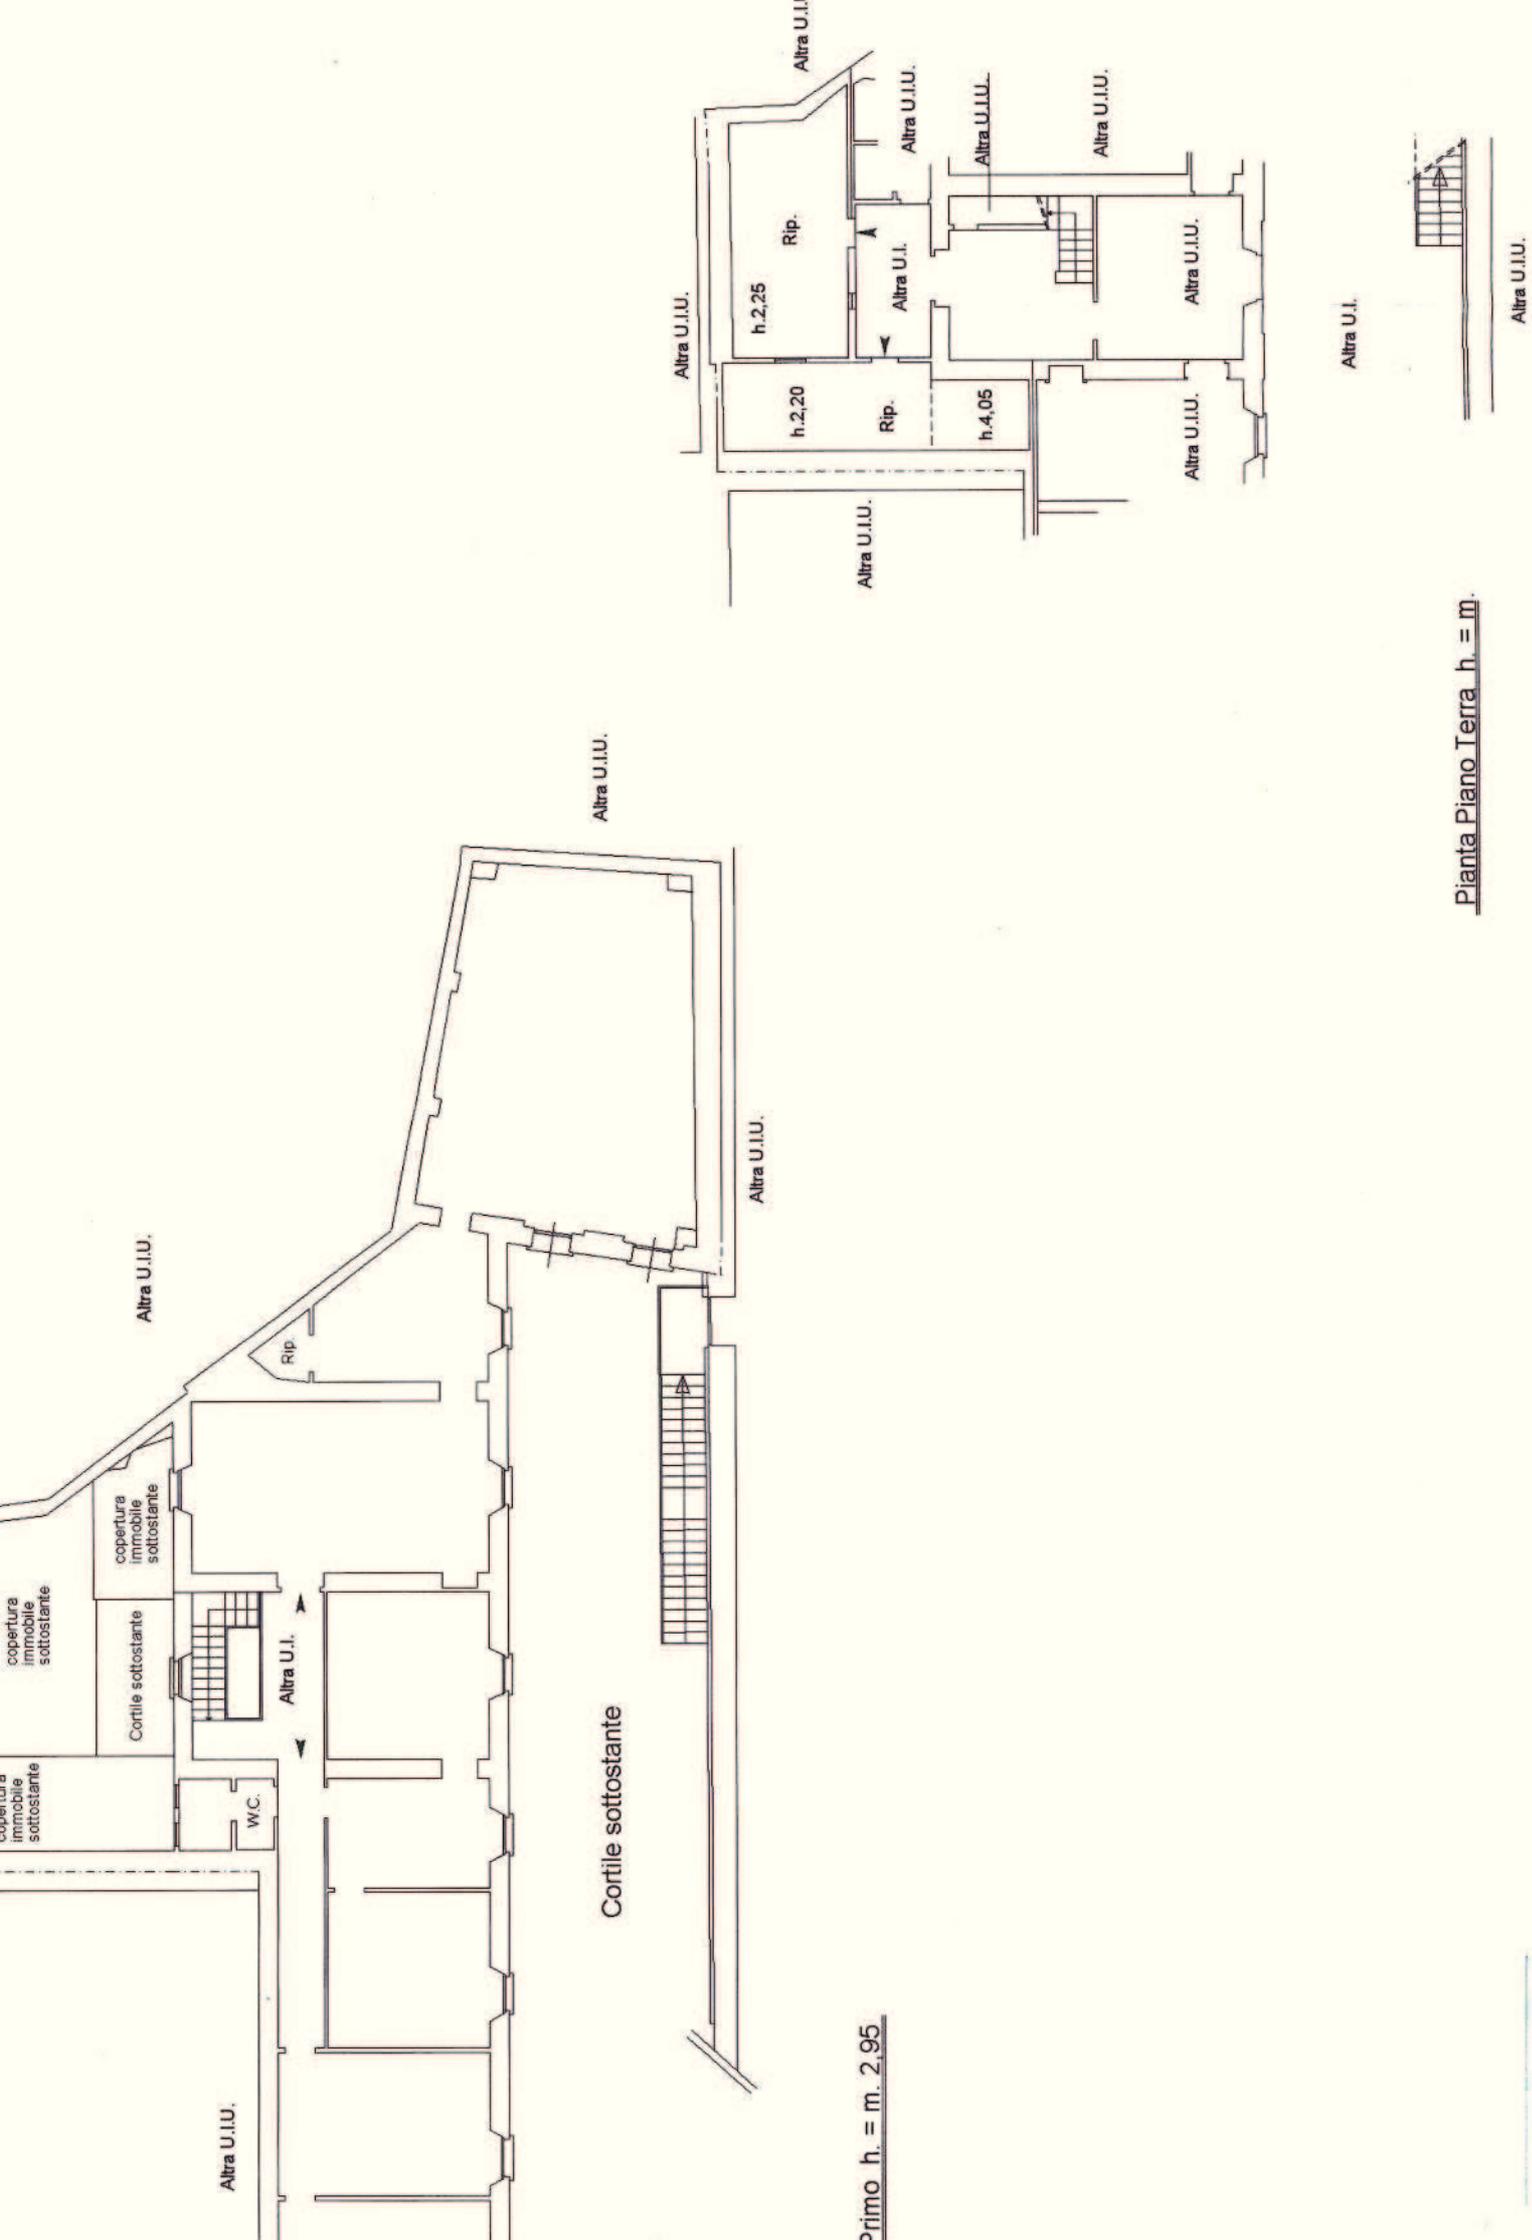


**Agenzia del Territorio**  
**CATASTO FABBRICATI**  
**Ufficio Provinciale di**  
**Lecco**

Dichiarazione protocollo n. \_\_\_\_\_ del \_\_\_\_\_  
Planimetria di u.i.u. in Comune di Lecco  
Via Roma \_\_\_\_\_ civ. 51

Identificativi Catastali:  
Sezione: LEC  
Foglio: 3  
Particella: 412  
Subalterno: 709

Compilata da:  
Ronzani Luca  
Iscritto all'albo:  
Ingegnere Dipendente Pubblico  
Prov. \_\_\_\_\_ N. \_\_\_\_\_

cheda n. 1      Scala 1:200

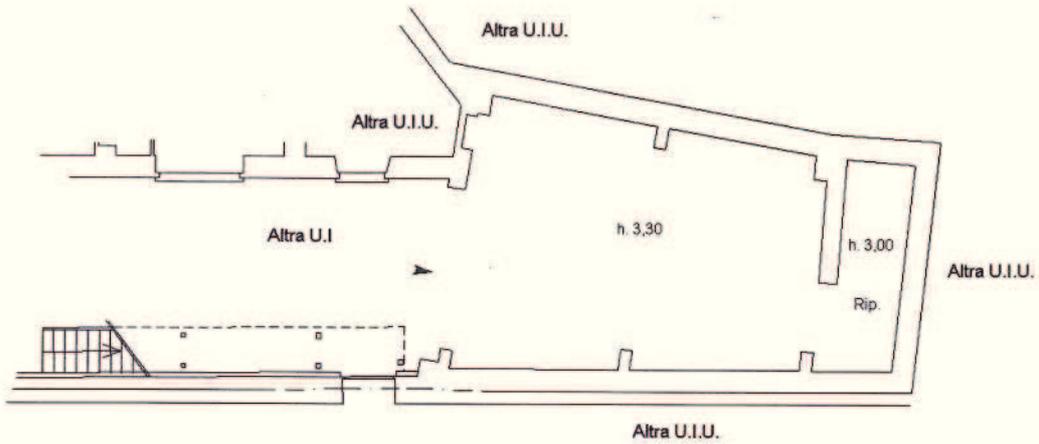

Pianta Piano Terra h. = m.

