

















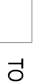
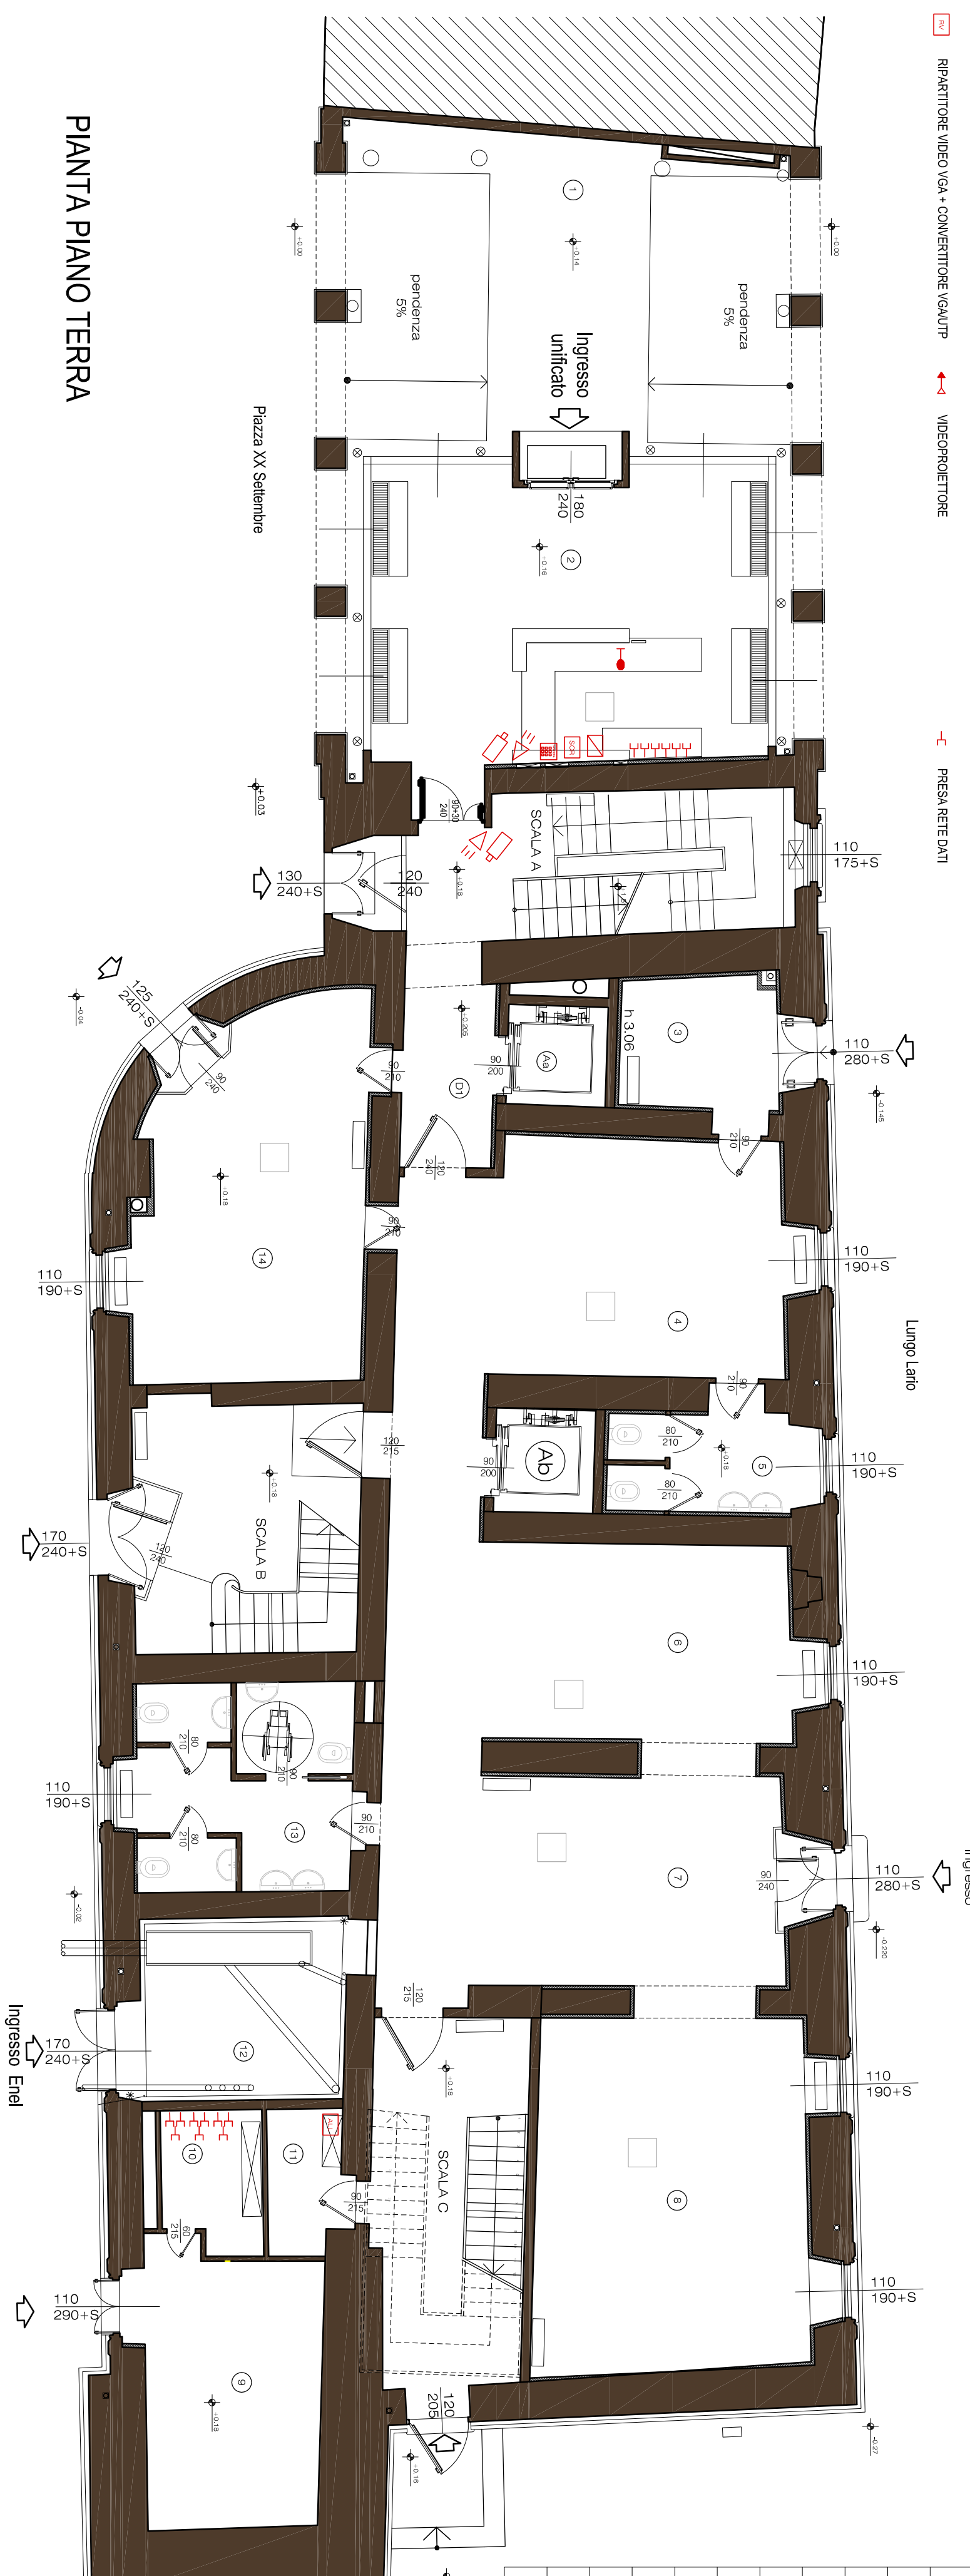
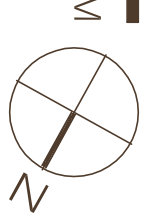


LEGENDA SIMBOLI

-  RIVELATORE IMPIANTO ANTINTRUSIONE
-  TASTERA IMPIANTO ANTINTRUSIONE
-  SIRENA INTERNA ALLARME IMPIANTO ANTINTRUSIONE
-  SIRENA ESTERNA ALLARME IMPIANTO ANTINTRUSIONE
-  TELECAMERA TV/CC
-  RIPARTITORE VIDEO VGA + CONVERTITTORE VGA/UTP
-  ALTOPARLANTE PER DIFFUSIONE MUSICAMESSAGGI TIPO C368T
-  ALTOPARLANTE PER DIFFUSIONE CONFERENZE TIPO C550T
-  ARMADIO RETE DATI
-  ARMADIO RACK GESTIONE SONORA CONFERENZE
-  CENTRALINA ALLARME ANTINTRUSIONE
-  VIDEOPROIETTORE
-  MICROFONO PER SALA CONFERENZE TIPO MC290
-  MICROFONO PER RECEPTION TIPO PM8 1066
-  TOUCH SCREEN GESTIONE LUCI DOMOTICHE TIPO HS 6090
-  QUADRO ELETTRICO ALIMENTAZIONE TOUCH SCREEN
-  SCHERMO MOTORIZZATO
-  PRESA RETE DATI
-  TORRETTA A PAVIMENTO PER IMPIANTI F.M. - DATTE TELEFONO



PIANTA PIANO TERRA

PORTICO E RECEPTION

DESTINAZIONI DA DEFINIRE

VANI	DESTINAZIONI D'USO LOCALI
1	portico
2	reception
3	locale tecnico
4	da destinare
5	servizi igienici
6	da destinare
7	da destinare
8	da destinare
9	locale tecnico per eventi esterni
10	locale misure
11	quadri elettrici
12	cabina trasformazione enel
13	servizi igienici
14	da destinare

Piazza Cermenati

# Comune di Lecco

PROVINCIA DI LECCO



Giuseppe M. Di Guida  
Massimo Nigri  
Chiara Riganti  
Gianfranco Rossi  
Via Caviglioglio 2/2001, 23896/7  
31100 Lecco (LC) - Tel. 0341.23896/7  
P.IVA n. 0305920139  
www.dnpr.eu  
info@dnpr.eu

**PALAZZO COMUNALE DI PIAZZA XX SETTEMBRE:**  
Fornitura e posa in opera di arredi, elementi di grafica coordinata e apparati illuminotecnici per l'allestimento degli spazi espositivi.

Progetto Esecutivo

codice  
L048

progettisti incaricati  
DNPR architetti associati

data  
21 ottobre 2011

aggiornamento

dirigente di settore  
Dott.ssa Giovanna Esposito

aggiornamento

**NOTA:**  
IL PRESENTE ELABORATO E' DA INTENDERSI A CORREDO DI QUELLI  
RIGUARDANTI LE FORNITURE E RELATIVE POSE IN OPERA OGGETTO DELL'APPALTO

scala  
1/100

oggetti  
IMPIANTI SPECIALI  
PIANTA PIANO TERRA

tavola n.

EE  
01