


10M

**LEGENDA**

- Contropane ad orditura metallica autoportante e rivestimento in lastre di gesso sp. circa 8cm (esistenti)
- Pannelli espositivi a parete e/o free-standing in progetto
- Arredi in progetto
- Principali elementi di grafica in progetto
- Identificativo elementi in progetto
- Identificativo dettagli (rif. elaborato)

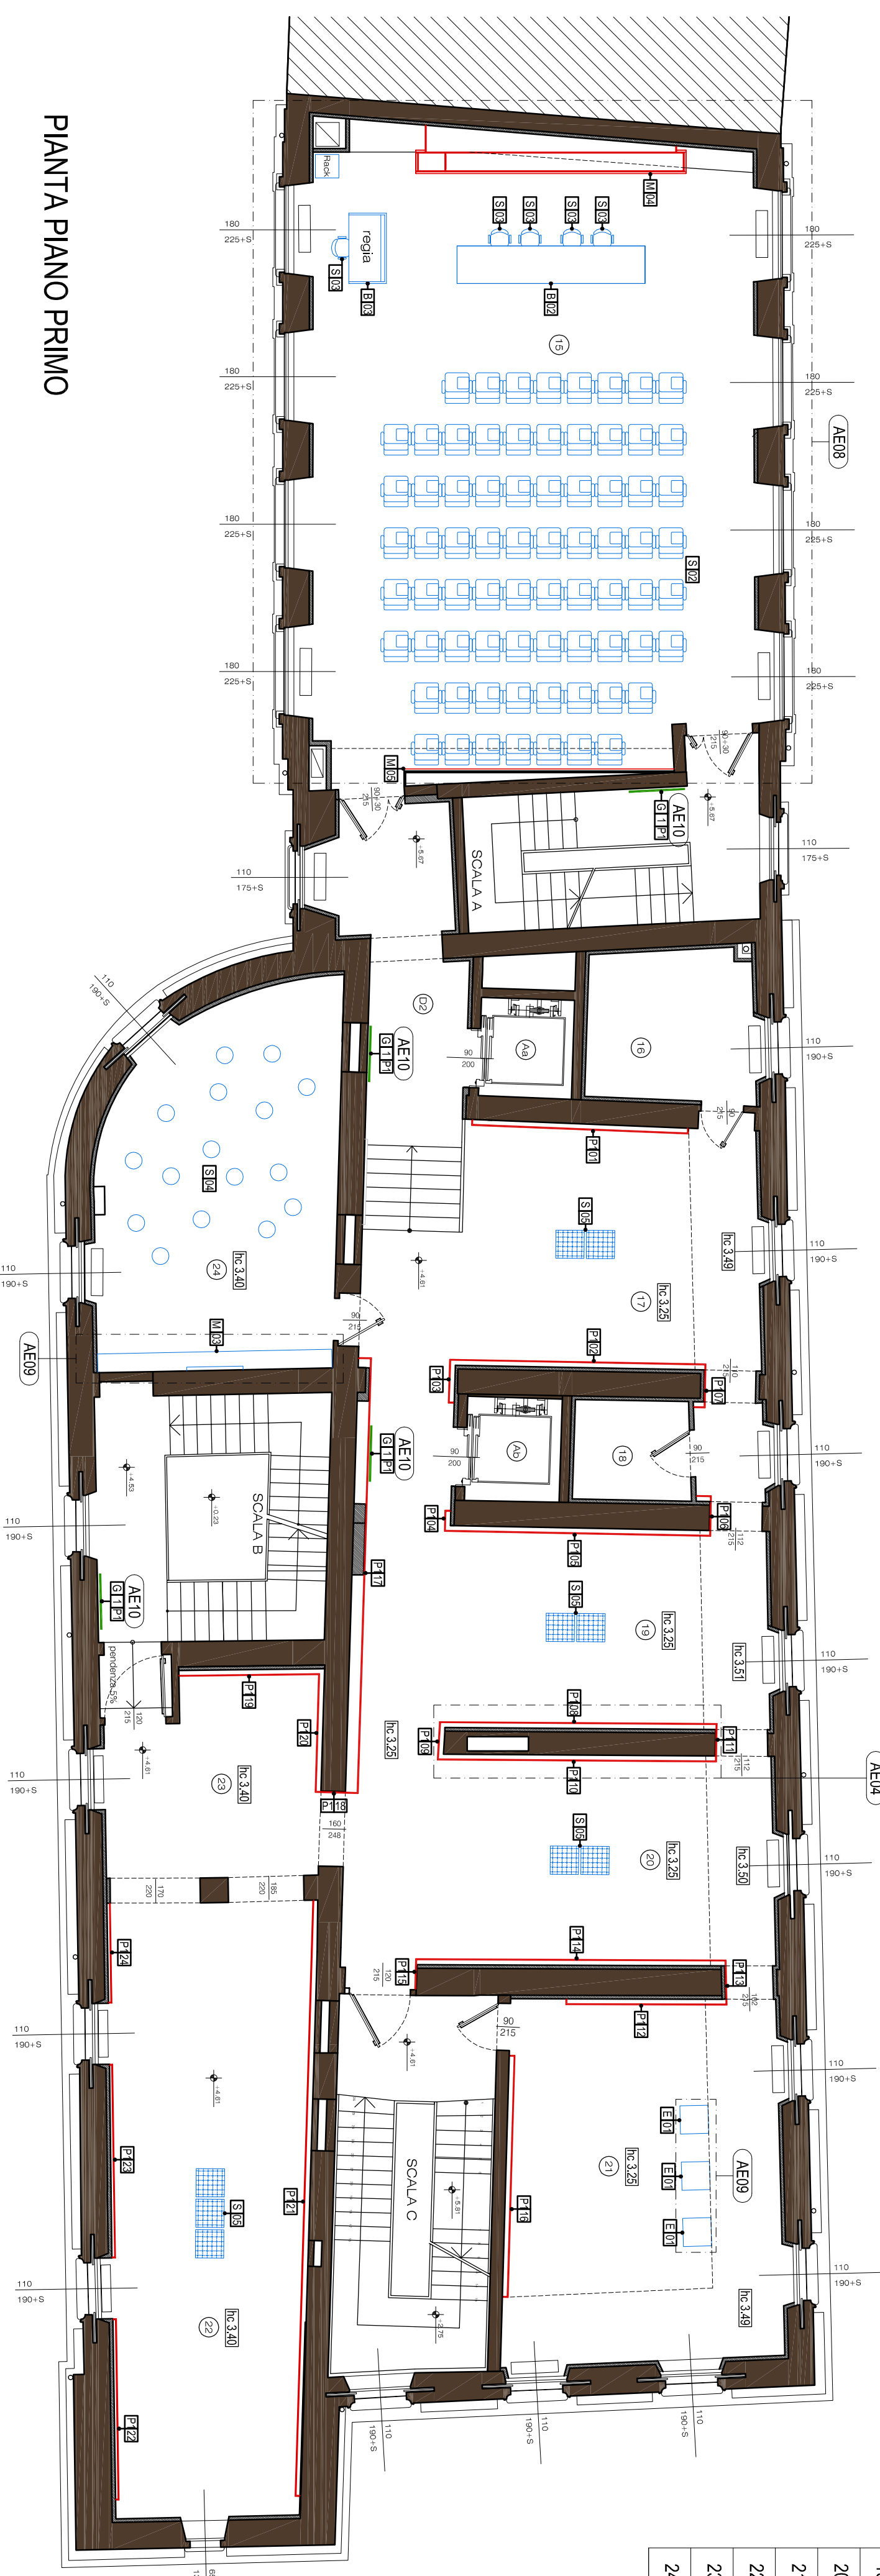

**PIANTA PIANO PRIMO**


SALA CONFERENZE

ESPOSIZIONI TEMPORANEE

VANI	DESTINAZIONI D'USO LOCALI
15	sala polivalente
16	ufficio esposizione
17	esposizione
18	locale tecnico quadro+server
19	esposizione
20	esposizione
21	esposizione
22	esposizione
23	esposizione-area ingresso
24	sala video

# Comune di Lecco

PROVINCIA DI LECCO

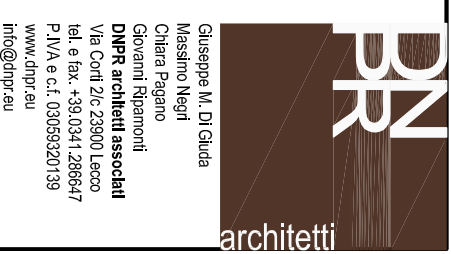

Giuseppe M. Di Guida  
Massimo Negri  
Chiara Rigato  
Giovanni Signorini  
Dott. Paolo C. Basso  
Via. G. B. 438, 03041, 12866/7  
P.IVA e.c. 0305920139  
www.dnptrau  
info@dnptrau

**PALAZZO COMUNALE DI PIAZZA XX SETTEMBRE:**  
Fornitura e posa in opera di arredi, elementi di grafica coordinata e apparati illuminotecnici per l'allestimento degli spazi espositivi.

**Progetto Esecutivo**

codice  
L048

progettisti incaricati

DNPR architetti associati

data  
21 ottobre 2011

dirigente di settore

Dott.ssa Giovanna Esposito

aggiornamento

aggiornamento

oggetto

scala  
1/100

tavola n.

aggiornamento

LAYOUT ALLESTIMENTO  
PIANTA PIANO PRIMO

AE  
02