



Città di Lecco

Comune di Lecco

Piazza Diaz, 1 – 23900 Lecco (LC) - Tel. 0341/ 481111- Fax. 286874 - C.F.00623530136

ORIGINALE

DELIBERAZIONE DELLA GIUNTA COMUNALE

Numero 124 del 23.6.2011

OGGETTO: RICHIESTA DI CONCESSIONE DEMANIALE TEMPORANEA INOLTRATA DAL SIG. ANTONIO CANNONE IN QUALITA' DI TITOLARE DELLA DITTA INDIVIDUALE CANNONE ANTONIO – ESPRESSIONE DI PARERE.

L'anno duemilaundici e questo giorno ventitre del mese di giugno alle ore 14.30 nella Sede Comunale, si è riunita la Giunta Comunale nelle persone dei Sigg:

Virginio Brivio	SINDACO	P
Vittorio Campione	VICESINDACO	A
Francesca Bonacina	ASSESSORE	P
Ivano Donato	ASSESSORE	P
Martino Mazzoleni	ASSESSORE	P
Mario Moschetti	ASSESSORE	P
Francesca Rota	ASSESSORE	P
Michele Tavola	ASSESSORE	P
Armando Volontè	ASSESSORE	P

Presiede l'adunanza il Dott. VIRGINIO BRIVIO in qualità di SINDACO assistito dal Segretario Genereale Dott. PAOLO CODARRI incaricato della redazione del presente verbale.

IL SINDACO

accertata la validità dell'adunanza per il numero legale degli intervenuti, dichiara aperta la seduta e sottopone all'approvazione della Giunta Comunale la seguente proposta di deliberazione:

LA GIUNTA COMUNALE

Premesso che il sig. Antonio Cannone (C.F. CNNNTN55C19A285T) nato ad Andria (BA) il 19/03/1955 e residente in Novate Mezzola, via Spluga, n. 44, in qualità di titolare della ditta individuale Cannone Antonio (P.IVA 00905880142) ha presentato le seguenti richieste di concessione demaniale temporanea relative ai giardini in località Malpensata:

- istanza prot. n. 19998 del 5 maggio 2011 per l'installazione di 9 piste da minigolf nell'area individuata come da planimetria allegata avente estensione di 600 mq, dei quali 55 mq occupati dalle piste;
- istanza prot. n. 20333 del 6 maggio 2011 per il posizionamento di una struttura adibita a "swimming pool balls" per una superficie di 25 mq e 2 mq relativi alla scaletta d'accesso.

Considerato che l'area oggetto delle richieste di concessione:

- risulta essere demaniale in quanto formatasi a seguito di riporto di terreno; la stessa è pertanto soggetta alle disposizioni di cui alla L.R. 14 luglio 2009, n. 11, così come modificata dalla L.R. n. 24 del 6 novembre 2009 e al Regolamento Comunale del Demanio e della Navigazione Interna approvato con D.C.C. n. 12 del 16 febbraio 2009;
- è situata all'interno dei giardini della "Malpensata", oggetto di un progetto di riqualificazione nell'ambito della pianificazione degli spazi acquei e delle aree demaniali in Comune di Lecco, sotto il profilo ambientale, paesaggistico e turistico al fine di incrementarne l'utilizzo e la fruibilità pubblica, attraverso nuove strutture ricettive ed un migliore accesso a lago, comprendente l'approdo per le imbarcazioni.

Tenuto conto che il sig. Antonio Cannone risulta già intestatario della concessione prot. n. 10500 rilasciata in data 7/03/2011 con disciplinare rep. n. 775 avente ad oggetto l'installazione di un impianto per 10 trampolini elastici per una durata di 8 mesi

Atteso che:

- il sig. Antonio Cannone, ha chiesto in concessione l'area di cui alle premesse, per una durata di mesi 5 (cinque) a decorrere dalla sottoscrizione del disciplinare;
- sono fatte salve le condizioni di decadenza o revoca della concessione, di cui all'art. 43 della D.G.R. n. 8/7967 del 6 agosto 2008 e richiamate nel disciplinare di concessione, come stabilito all'art. 78 della stessa.

Vista la D.G.R. n. 8/7967 del 6 agosto 2008 "Direttive per l'esercizio della delega di funzioni amministrative attribuite ai comuni e alle loro gestioni associate in materia di demanio della navigazione interna – Modifiche alla d.g.r. n. 10487/2002" che prevede l'espressione, da parte del Comune interessato, del parere sull'uso dell'area demaniale, sulla base della compatibilità dell'iniziativa con gli interessi pubblici.

Vista la Legge n. 11 del 14 luglio 2009 "Testo unico delle leggi regionali in materia di trasporti";

Vista la Legge n. 24 del 9 novembre 2009 "Modifiche alla legge regionale 14 luglio 2009, n. 11 (Testo unico delle leggi regionali in materia di trasporti) – Disposizioni in materia di demanio della navigazione e servizi lacuali";

- Vista la Disposizione di servizio I.D. n. 5742168 del 1/06/2011 relativa alla delega della competenza di firma degli atti del Settore Pianificazione, Sviluppo Territoriale, Trasporti e Ambiente;

- Visto il vigente Statuto comunale ;
- Visto, l'art. 48, comma 1, del decreto legislativo 267/2000;
- Visto il parere tecnico, espresso ai sensi dell'art. 49 del D.Lgs. 267/2000;

Con voti unanimi resi nei modi di legge

DELIBERA


- 1) di esprimere parere non favorevole in merito all'uso dell'area demaniale richiesta in concessione;
- 2) di demandare al Direttore del Settore Pianificazione – Sviluppo Territoriale – Trasporti – Ambiente, i conseguenti provvedimenti.


Stante l'urgenza, con separata votazione, con voti unanimi

DELIBERA

l'immediata eseguibilità della presente deliberazione, ai sensi dell'art. 134, comma 4, del decreto legislativo n. 267/2000.


Allegato: Stralcio di planimetria dell'area in oggetto;
Lay-out impianto.

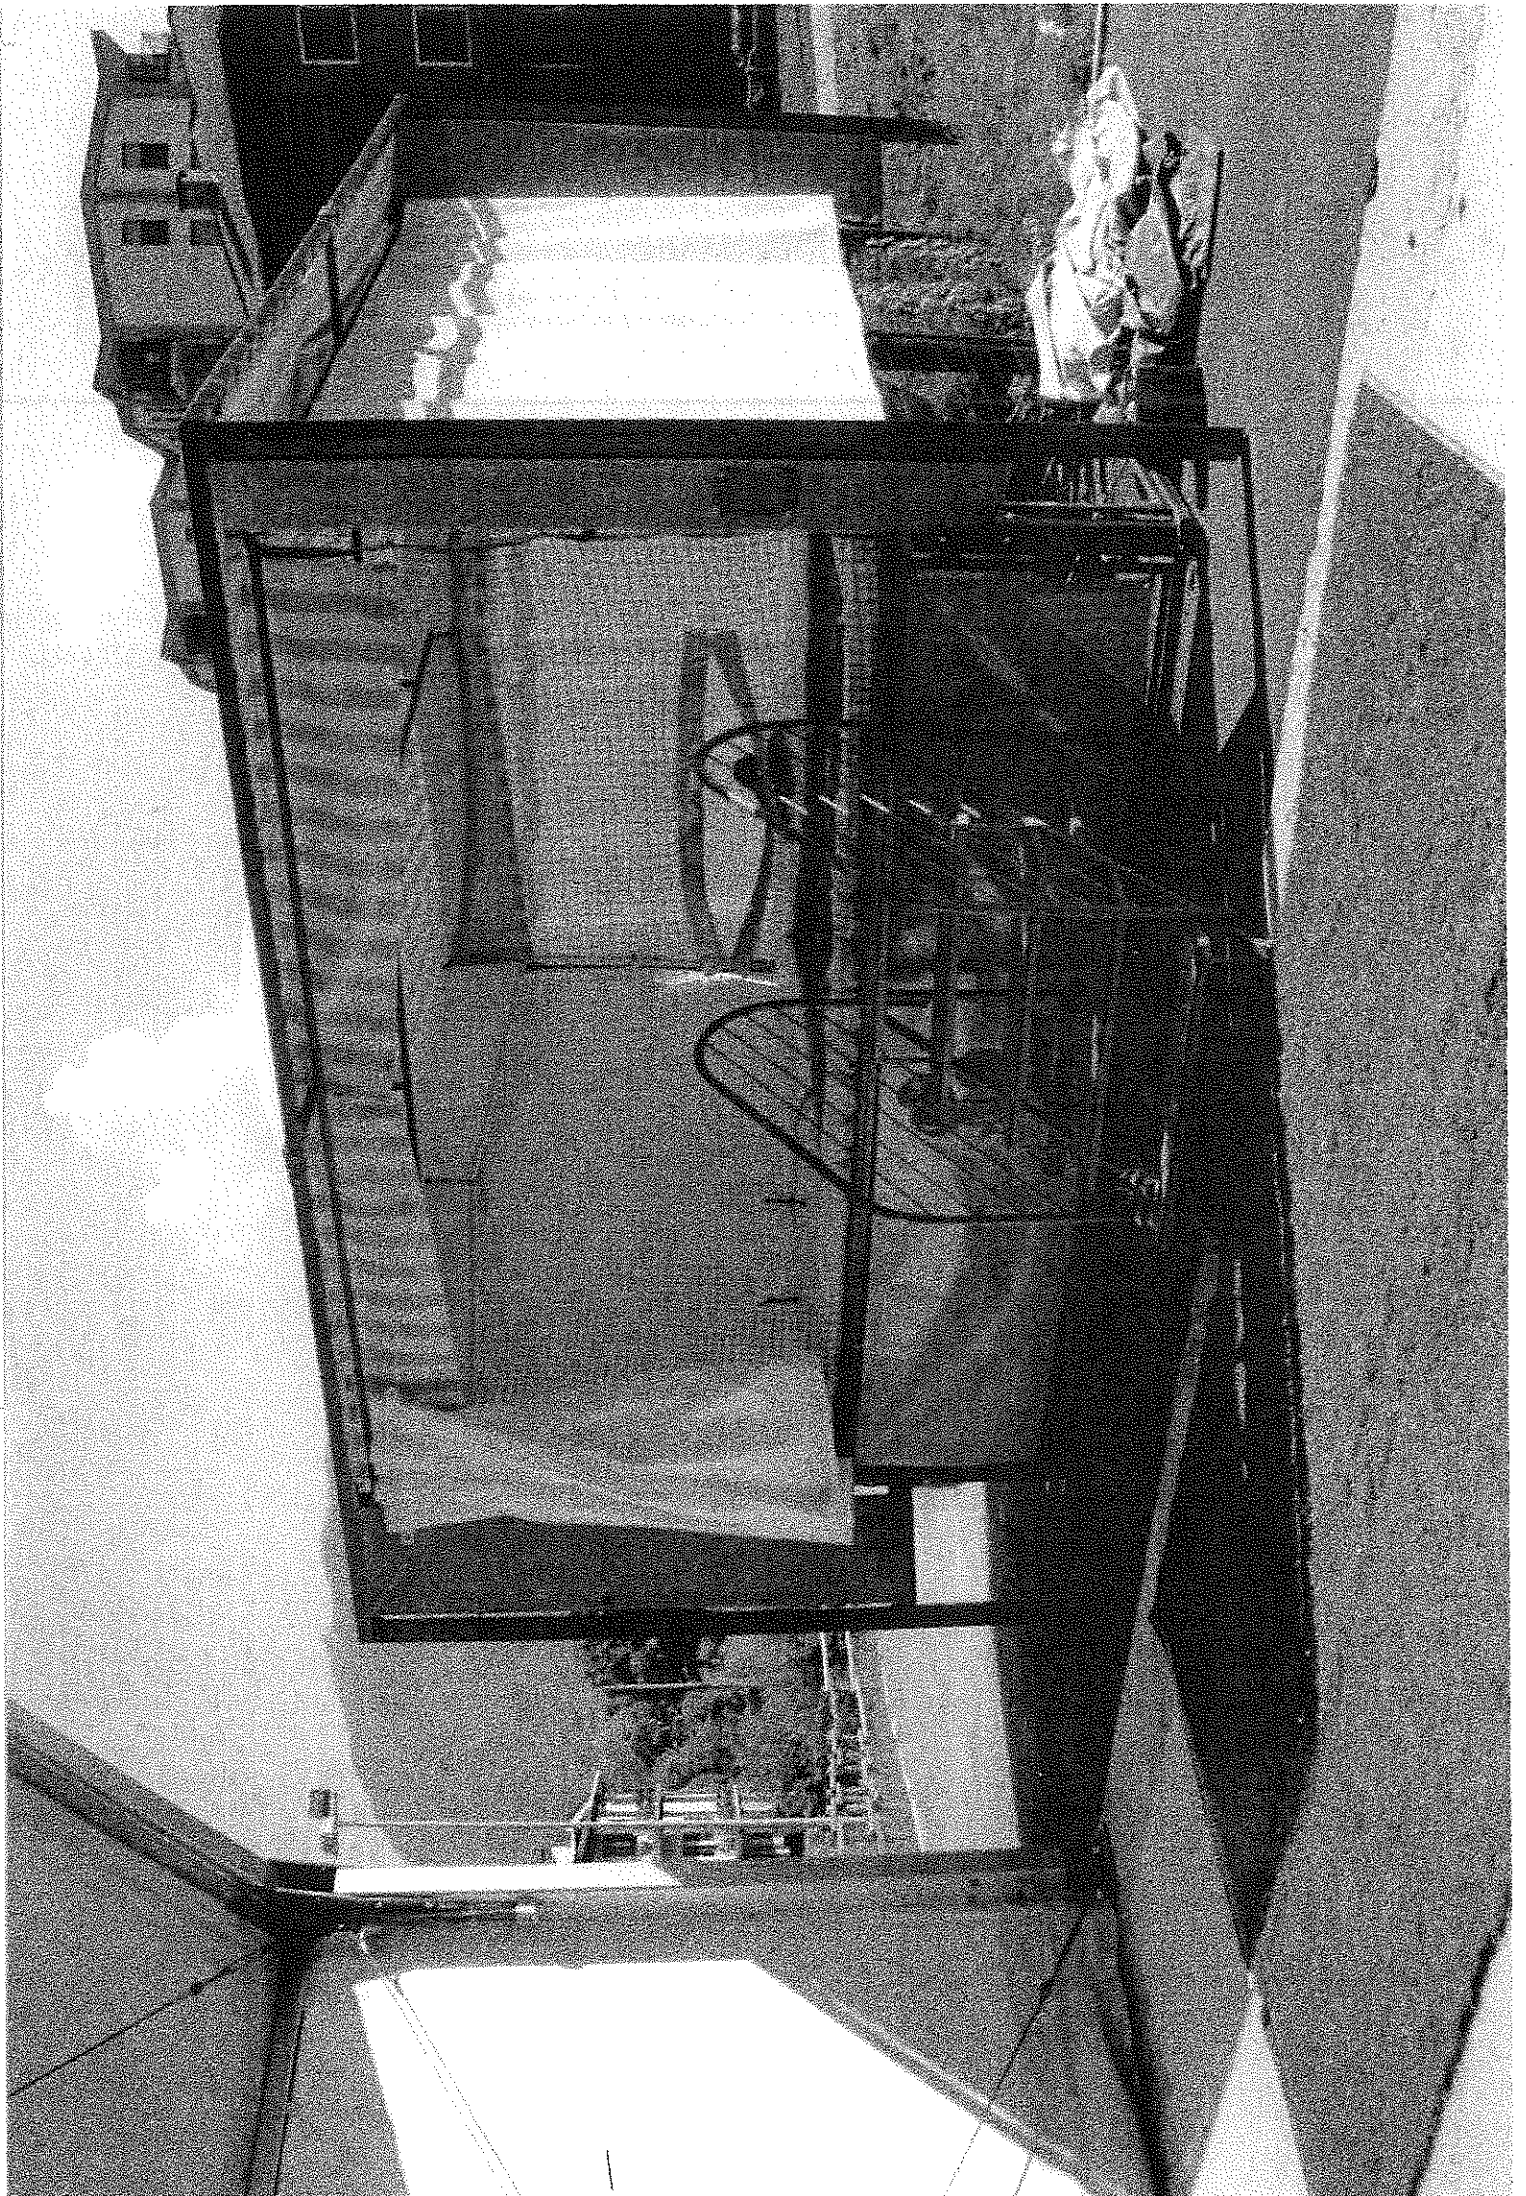

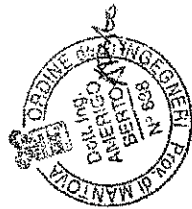

SEZIONE S-S

scala 1:20

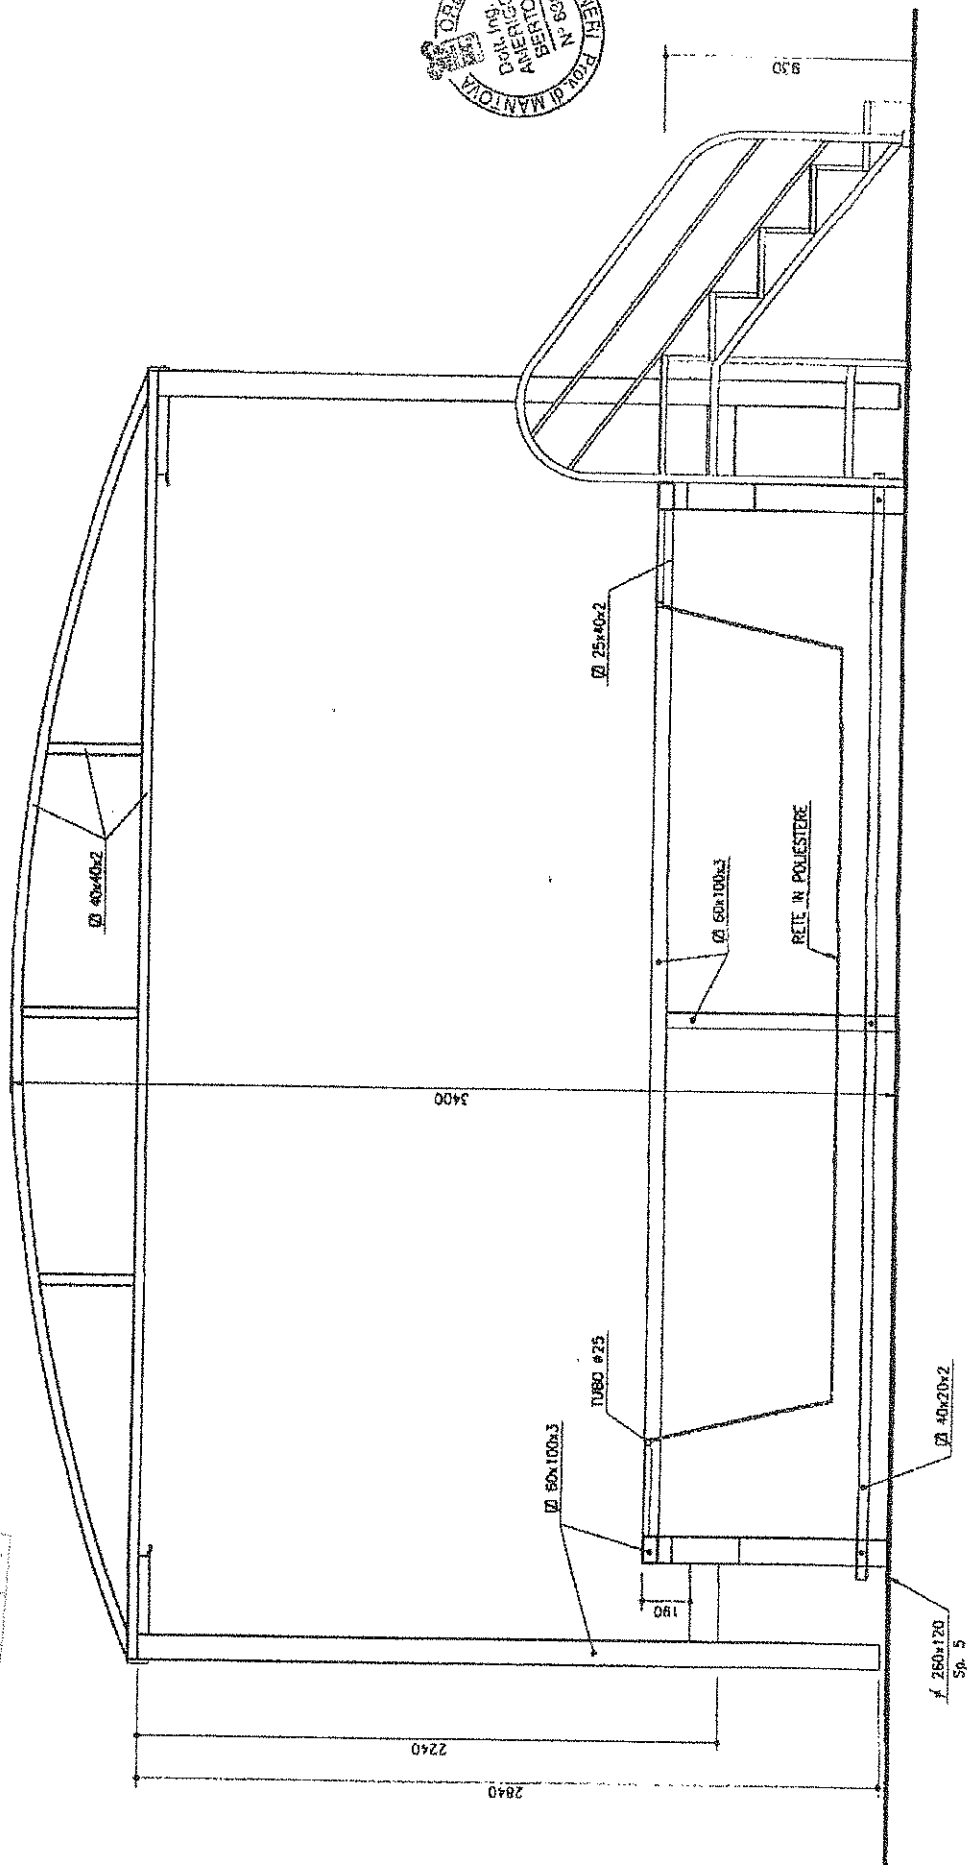

COMUNE DI TEGOCO
ARCHIVO DEL
- 2 MAR. 2011
ASSEGN.

f. 260x120
Sp. 5

Il presente verbale viene letto, approvato e sottoscritto.

IL SINDACO
VIRGINIO BRIVIO



IL SEGRETARIO GENERALE
PAOLO CODARRI




REFERTO DI PUBBLICAZIONE

Il sottoscritto Segretario Comunale, certifica che la presente deliberazione:

- è stata pubblicata all'Albo Pretorio del Comune il 23/06/11 vi rimarrà per 15 giorni consecutivi fino al 16/07/11, ai sensi dell'art. 124, 1° comma, D.Lgs.n. 267/2000.

- è stata comunicata ai Capigruppo Consiliari in data 23/06/11.

Li, 23/06/11

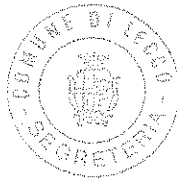

IL SEGRETARIO GENERALE
PAOLO CODARRI



CERTIFICATO DI ESECUTIVITA'

La presente deliberazione E' DIVENUTA ESECUTIVA in data _____

Li,

IL SEGRETARIO GENERALE