



Città di Lecco

Comune di Lecco

Piazza Diaz, 1 – 23900 Lecco (LC) - Tel. 0341/ 481111- Fax. 286874 - C.F.00623530136

ORIGINALE

DELIBERAZIONE DELLA GIUNTA COMUNALE

Numero 163 del 4.8.2011

OGGETTO: RICHIESTA DI CONCESSIONE DEMANIALE INOLTRATA DALLA SIG. ERICA VALSECCHI RELATIVA ALLA POSA IN ACQUA DI PEDALO' PER IL NOLEGGIO IN LOCALITA' PIAZZA CERMENATI – ESPRESSIONE DI PARERE.

L'anno duemilaundici e questo giorno quattro del mese di agosto alle ore 15 nella Sede Comunale, si è riunita la Giunta Comunale nelle persone dei Sigg:

Virginio Brivio	SINDACO	A
Vittorio Campione	VICESINDACO	P
Francesca Bonacina	ASSESSORE	P
Ivano Donato	ASSESSORE	P
Martino Mazzoleni	ASSESSORE	P
Mario Moschetti	ASSESSORE	P
Francesca Rota	ASSESSORE	P
Michele Tavola	ASSESSORE	P
Armando Volontè	ASSESSORE	A

Presiede l'adunanza il Dott. VITTORIO CAMPIONE in qualità di VICE SINDACO assistito dal Segretario Generale Dott. PAOLO CODARRI incaricato della redazione del presente verbale.

IL VICE SINDACO

accertata la validità dell'adunanza per il numero legale degli intervenuti, dichiara aperta la seduta e sottopone all'approvazione della Giunta Comunale la seguente proposta di deliberazione:

LA GIUNTA COMUNALE

Premesso che la sig. Erica Valsecchi nata a Bollate (Mi) il 17/05/1979 e residente a Lecco in via C. Cattaneo n. 70, in qualità di legale rappresentante della ditta "Taxi Boat Lecco s.n.c.", ha presentato richiesta di concessione demaniale in data 6 maggio 2011, acquisita con prot. n. 21194 del 12 maggio 2011, relativamente ad uno spazio acqueo situato nel golfo di Piazza Cermenati, nei pressi della piattaforma galleggiante, per una durata di 10 anni.

Rilevato che tale spazio acqueo avrebbe estensione di 36 mq e sarebbe utilizzato per la posa in opera di pedalò destinati al noleggio pubblico.

Tenuto conto che la sig. Erica Valsecchi risulta già intestataria della concessione prot. n. 3555 rilasciata in data 27/01/2009 con disciplinare rep. n. 639 avente ad oggetto l'utilizzo del pontile galleggiante e lo spazio acqueo annesso per l'ormeggio dell'unità di navigazione utilizzata per l'attività esercitata di noleggio con conducente (autorizzazione n. 001/LC/2008).

Esaminata la cartografia allegata al "Progetto di sistemazione di campi boa negli spazi acquei antistanti Piazza Cermenati e Pescarenico"(maggio 2008), approvato in linea tecnica con delibera di Giunta n. 70 del 5 giugno 2008 e modificato con delibera di Giunta n. 83 del 19.06.2008.

Rilevato che nella cartografia suddetta, della quale se ne allega uno stralcio per semplicità di trattazione, gli spazi acquei individuati riguardano rispettivamente:

- Ormeggio barche a vela e altre unità di navigazione;
- Spazio acqueo riservato a imbarcazioni tipiche lariane;
- Spazio acqueo in concessione per ormeggio taxi boat.

Atteso dunque che l'uso per il quale è richiesta la concessione non è previsto negli atti di pianificazione.

Ritenuto di esprimere, per quanto sopra, parere negativo dando a tal fine indicazione al Settore competente di procedere conseguentemente.

Vista la D.G.R. n. 8/7967 del 6 agosto 2008 "Direttive per l'esercizio della delega di funzioni amministrative attribuite ai comuni e alle loro gestioni associate in materia di demanio della navigazione interna – Modifiche alla d.g.r. n. 10487/2002" che prevede l'espressione, da parte del Comune interessato, del parere sull'uso dell'area demaniale, sulla base della compatibilità dell'iniziativa con gli interessi pubblici.

Vista la Legge n. 11 del 14 luglio 2009 "Testo unico delle leggi regionali in materia di trasporti";

Vista la Legge n. 24 del 9 novembre 2009 "Modifiche alla legge regionale 14 luglio 2009, n. 11 (Testo unico delle leggi regionali in materia di trasporti) – Disposizioni in materia di demanio della navigazione e servizi lacuali";

- Vista la Disposizione di servizio I.D. n. 5742168 del 1/06/2011 relativa alla delega della competenza di firma degli atti del Settore Pianificazione, Sviluppo Territoriale, Trasporti e Ambiente;
- Visto il vigente Statuto comunale ;

- Visto, l'art. 48, comma 1, del decreto legislativo 267/2000;
- Visto il parere tecnico, espresso ai sensi dell'art. 49 del D.Lgs. 267/2000;

Con voti unanimi resi nei modi di legge

DELIBERA

- 1) di esprimere parere non favorevole in merito all'uso dell'area demaniale richiesta in concessione;
- 2) di demandare al Direttore del Settore Pianificazione – Sviluppo Territoriale – Trasporti – Ambiente, i conseguenti provvedimenti.

Stante l'urgenza, con separata votazione, con voti unanimi

DELIBERA

l'immediata eseguibilità della presente deliberazione, ai sensi dell'art. 134, comma 4, del decreto legislativo n. 267/2000.


Allegati: 1. Stralcio di planimetria dell'area in oggetto.

PARERE TECNICO DI CUI ALL'ART. 49 D.Lgs. 267/2000

Si esprime **PARERE FAVOREVOLE** in ordine alla regolarità tecnica della proposta di deliberazione avente ad oggetto: "RICHIESTA DI CONCESSIONE DEMANIALE INOLTRATA DALLA SIG. ERICA VALSECCHI RELATIVA ALLA POSA IN ACQUA DI PEDALO' PER IL NOLEGGIO IN LOCALITA' PIAZZA CERMENATI - ESPRESSIONE DI PARERE.",
ID n. 6002263 del 3/08/2011

Data, _____

IL DIRETTORE DI SETTORE
Dott. Arch. Marco Cassin

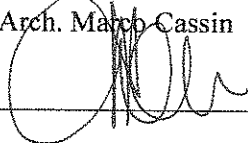



COMUNE DI LECCO

Provincia di Lecco

PROGETTO DI SISTEMAZIONE DI CAMPI BOA
NEGLI SPAZI ACQUEI ANTISTANTI
PIAZZA CERMENATI E PESCARENICO

Inquadramento nel sistema UTM - WGS84

Golfo antistante Piazza Cermenati/1

su base C.T.C. ottobre 2006



COMUNE DI LECCO

Allegato alla deliberazione C.C. n. 13 del 4/8/2011

IL SINDACO

IL SEGRETARIO GENERALE


Gruppo di Progetto:
Servizio Demanio Idrico e Lacuale

Assessore:
Walter Redaelli

ALL. 1

scala 1:500

data: maggio 2008

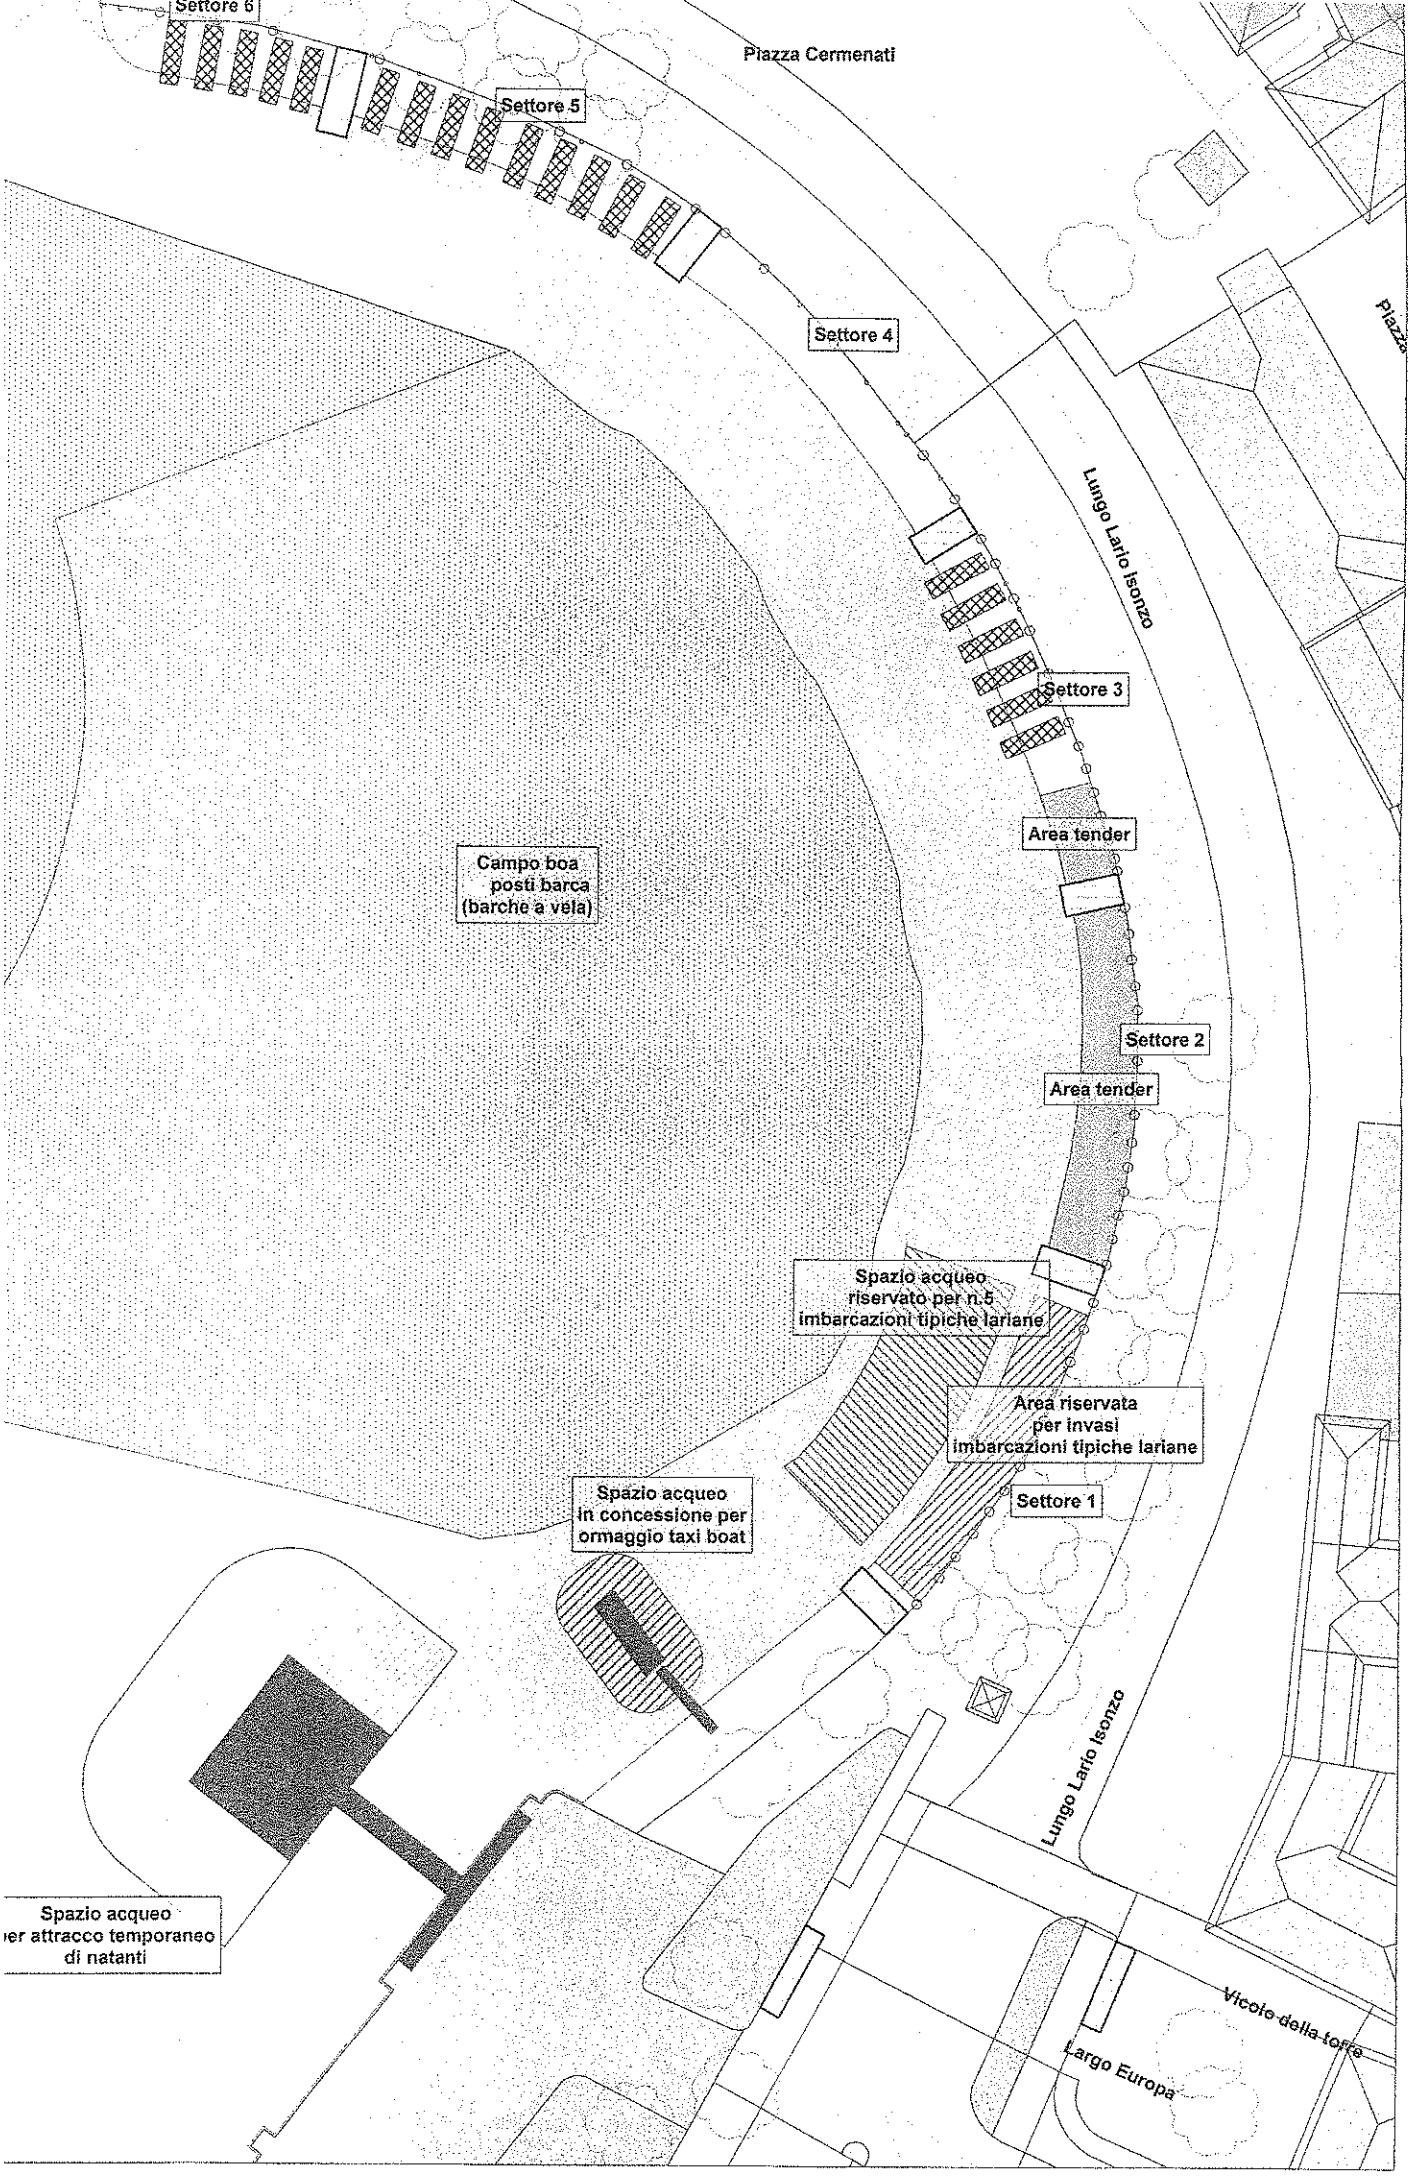

Piazza Cermenati

Settore 5

Settore 4

Piazza

Lungo Lario Isorzo

Settore 3

Area tender

Campo boa
posti barca
(barche a vela)

Settore 2

Area tender

Spazio acqueo
riservato per n.5
imbarcazioni tipiche lariane

Area riservata
per invasi
imbarcazioni tipiche lariane

Settore 1

Spazio acqueo
in concessione per
ormaggio taxi boat

Lungo Lario Isorzo

Spazio acqueo
per attracco temporaneo
di natanti

Vicolo della torre


Largo Europa

Il presente verbale viene letto, approvato e sottoscritto.

IL VICE SINDACO
VITTORIO CAMPIONE



IL SEGRETARIO GENERALE
PAOLO CODARRI




REFERTO DI PUBBLICAZIONE

Il sottoscritto Segretario Comunale, certifica che la presente deliberazione:

- è stata pubblicata all'Albo Pretorio del Comune il **16 AGO. 2011** vi rimarrà per 15 giorni consecutivi fino al **31 AGO. 2011**, ai sensi dell'art. 124, 1° comma, D.Lgs.n. 267/2000.
- è stata comunicata ai Capigruppo Consiliari in data **16 AGO. 2011**

Li, **16 AGO. 2011**

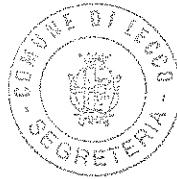

IL VICE SEGRETARIO GENERALE
FLAVIO POLANO



CERTIFICATO DI ESECUTIVITA'

La presente deliberazione E' DIVENUTA ESECUTIVA in data _____

Li,

IL SEGRETARIO GENERALE