


SEZIONE BB - scala 1:100

CODICE O298

DATA 20/09/2019

SCALA /

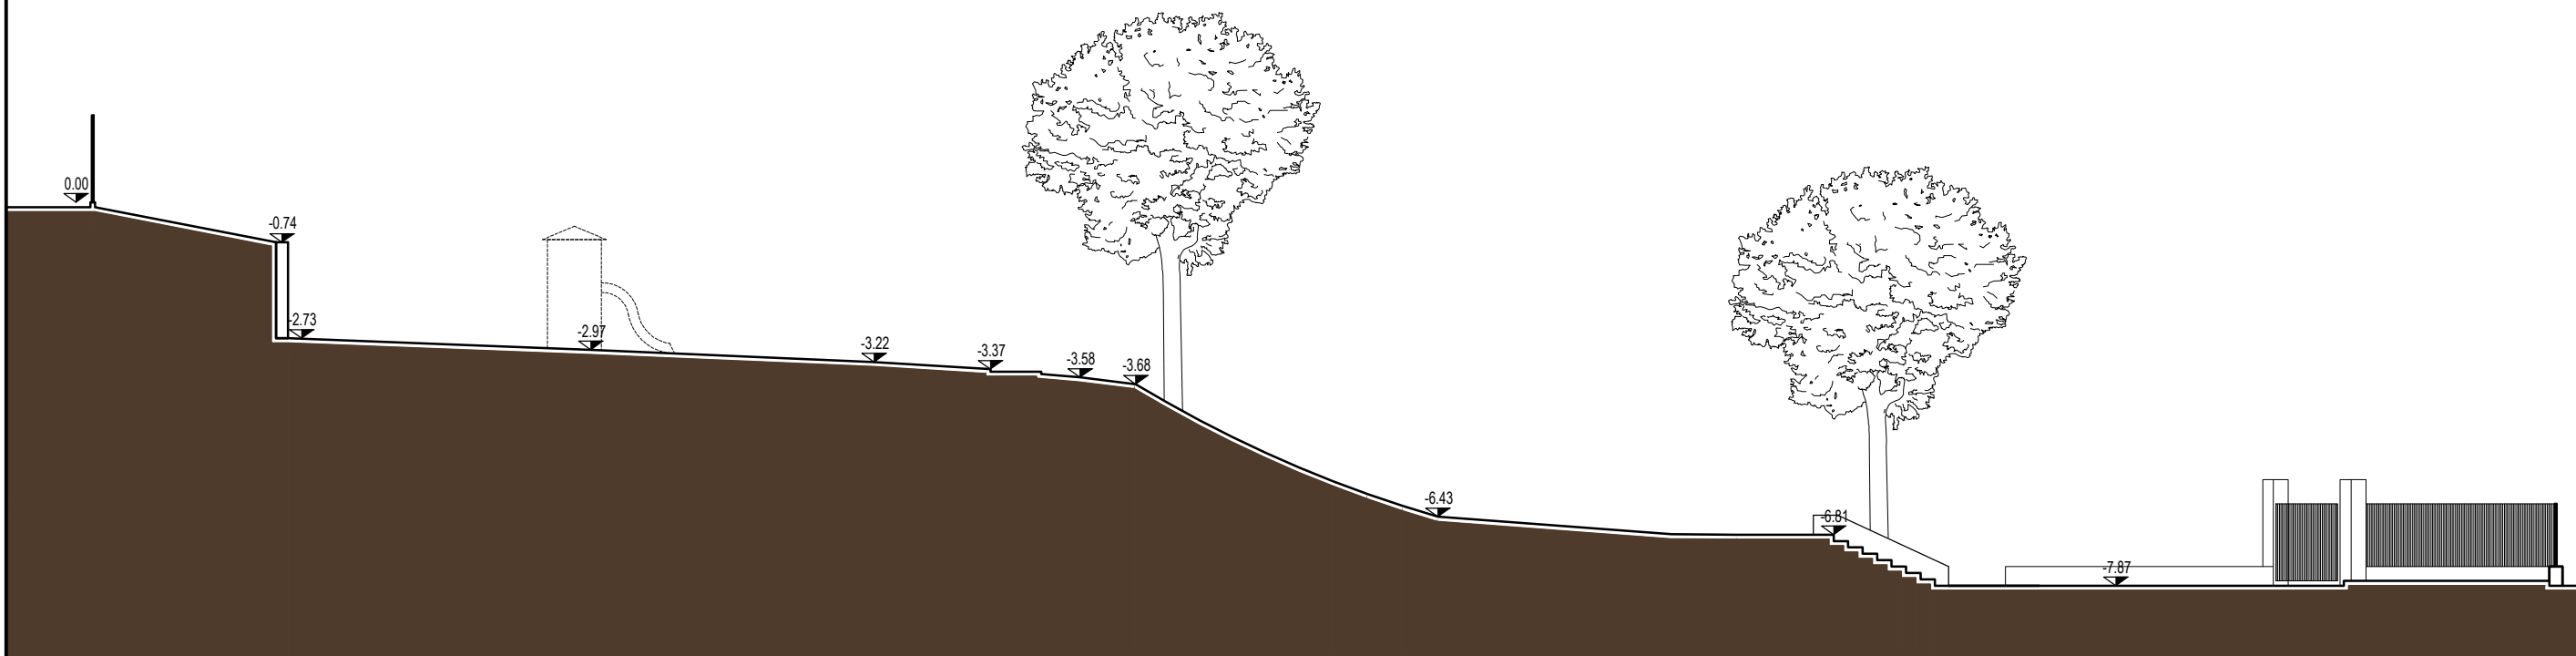

SEZIONE BB - scala



PROGETTISTA
 Arch. Chiara M.C. Pagano
 DNPR architetti associati

OGGETTO

"Uno spazio per stare insieme"
 Progetto partecipato di riqualificazione del Parco Beato Serafino, Lecco