
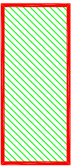
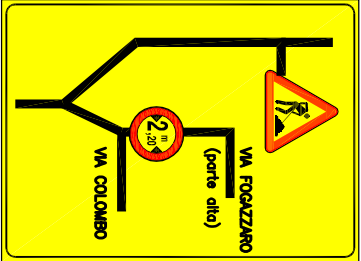


VIA FOGAZZARO
ORGANIZZA INTERFERENZE VIABILITA'
SCALA 1:1000

 PORZIONE STRADA SOGGETTA
A CHIUSURA TOTALE

 PORZIONE CHIUSA PER
MATURAZIONE PORFIDO
(1 SETTIMANA)

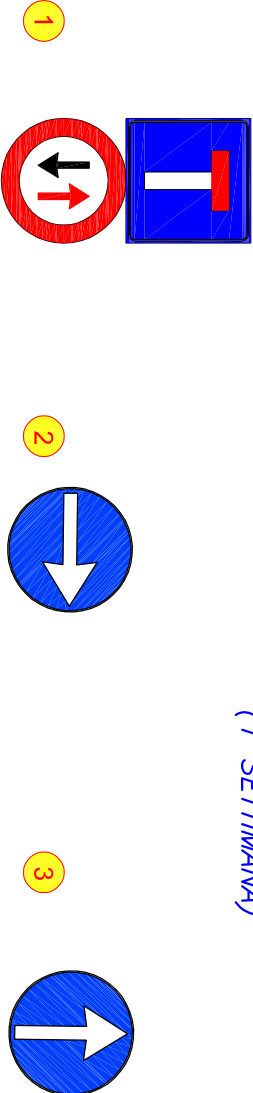

CARTELLI POSATI SU PIANTANE AD UNA
ALTEZZA (1° SEGNALE) DI 1,50 M

 SENSO DI MARCIA SECONDO
LA VIABILITA' COMUNALE

 SENSO DI MARCIA
MODIFICATO PER LAVORI

CANTIERE APERTO IN
ZONA PEDONALE

ESEGUIRE I MARCIAPIEDI
SINGOLARMENTE

MANTENERE SEMPRE UN
PERCORSO PEDONALE SICURO

PRESENZA DI PASSO CARRAIO –
COORDINARSI CON PROPRIETA'

STALLO PROVVISORIO
PER CARICO E SCARICO

FASE LAVORO N.3

DA CORSO MATTEOTTI A 1/2 STRADA

