
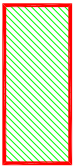
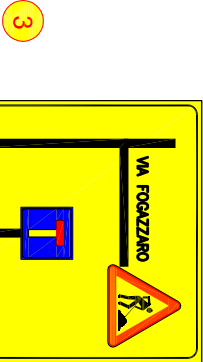


VIA FOGAZZARO
ORGANIZZA INTERFERENZE VIABILITA'
SCALA 1:1000

 PORZIONE STRADA SOGGETTA
A CHIUSURA TOTALE

 PORZIONE CHIUSA PER
MATURAZIONE PORFIDO
(1 SETTIMANA)

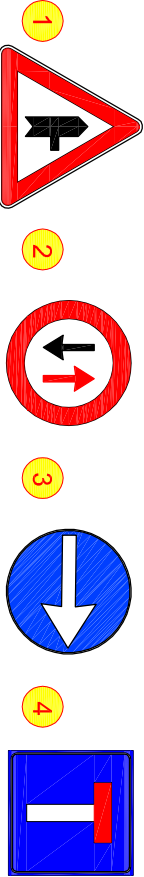

 SENSO DI MARCIA SECONDO
LA VIABILITA' COMUNALE

 SENSO DI MARCIA
MODIFICATO PER LAVORI

MANTENERE SEMPRE UN
PERCORSO PEDONALE SICURO

PRESENZA DI PASSO CARRAIO –
COORDINARSI CON PROPRIETA'

ZONA DI CONFLITTO TRA
LAVORI ED ATTIVITA'



FASE LAVORO N.2
SU PARTE CENTRALE DELLA VIA