


TAV. XX

- ① Cassa 7x7
- ② Foyer 12x12
- ③ Chapiteau D. 34
- ④ Pappagalli 7x2,40
- ⑤ Coccodrillo 12x2,40
- ⑥ Leoni 8x9,40
- ⑦ Calmano 7x4
- ⑧ Orsetti Lavatori 4x4
- ⑨ Pellicani 8x8
- ⑩ Isfrici 4x4
- ⑪ Tenda con Esotici e Voliere 20x10
- ⑫ Gruppo Elettrogeno 12x2,40

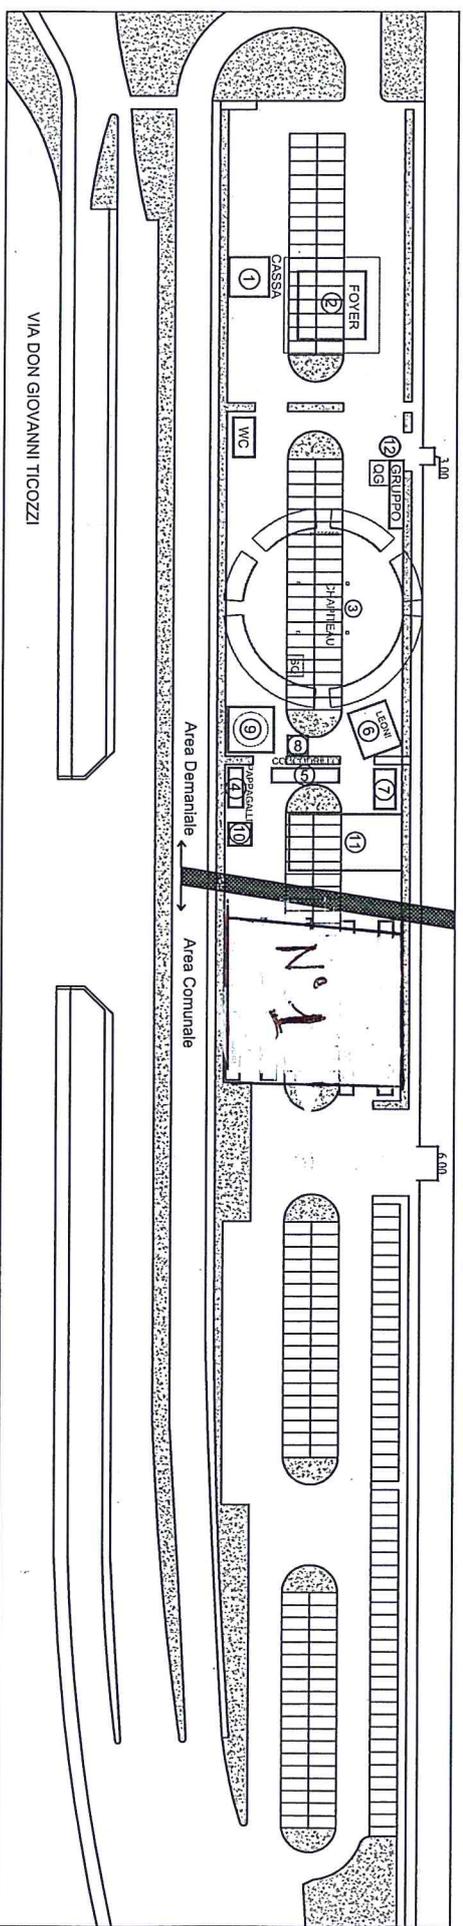

VIA DON GIOVANNI TICOZZI

Studio Tecnico
 Franceschini P.Ind. Giovanni
 Via Palazzina, 62 - 25124 Brescia
 OGGETTO: LUNA PARK Lecco 2015
 TAVOLA n. XX

Distribuzione strutture,
 con dimensioni.

DATA:
 26 Maggio 2015

