

## ALLEGATO B/1 - GAZEBO

### Pianta dei gazebo con indicazione delle aree da occupare

#### LEGENDA

TIPOLOGIA	
	3x3
	5x5
	camper
	pubblicità

D1 - Piazza Diaz
D2 - Piazza Diaz aiuola Via Cavour
G1 - Piazza Garibaldi esterno portici
G2- Piazza Garibaldi angolo Via Sauro
G3 - Piazza Garibaldi marciapiede Palazzo Fallk
GC - Piazza Garibaldi camper
L1 - Lungo Lario passeggiata a lago
L2 - Lungo Lario piattaforma galleggiante
L3 - Lungo Lario monumento
L4 - - Lungo Lario angolo Vicolo della Torre
L5 - Lungo Lario angolo Piazza Stoppani
LP - - Lungo Lario pubblicità
M1 - Mercato area Piccola Velocità
M2 - Mercato area Piccola Velocità
M3 - Mercato area Piccola Velocità
R1 - Via Roma civico 32
T1- Viale Turati angolo Via Belvedere
V1- Piazza XX Settembre Torre Viscontea
V2- Piazza XX Settembre angolo Vicolo Airoldi
V3- Piazza XX Settembre angolo Via Bovara

Tavola di riferimento<sup>1</sup> ..... Codice luogo di occupazione<sup>2</sup>.....  
 Tipo di occupazione<sup>3</sup> ..... Largh.m. .... Lungh.m. .... Mq. Tot.....  
 Attività svolta<sup>4</sup>.....  
 data di occupazione ..... dalle ore ..... alle ore .....  
 inizio montaggio alle ore ..... fine smontaggio alle ore .....

Tavola di riferimento<sup>1</sup> ..... Codice luogo di occupazione<sup>2</sup>.....  
 Tipo di occupazione<sup>3</sup> ..... Largh.m. .... Lungh.m. .... Mq. Tot.....  
 Attività svolta<sup>4</sup>.....  
 data di occupazione ..... dalle ore ..... alle ore .....  
 inizio montaggio alle ore ..... fine smontaggio alle ore .....

Tavola di riferimento<sup>1</sup> ..... Codice luogo di occupazione<sup>2</sup>.....  
 Tipo di occupazione<sup>3</sup> ..... Largh.m. .... Lungh.m. .... Mq. Tot.....  
 Attività svolta<sup>4</sup>.....  
 data di occupazione ..... dalle ore ..... alle ore .....  
 inizio montaggio alle ore ..... fine smontaggio alle ore .....

Tavola di riferimento<sup>1</sup> ..... Codice luogo di occupazione<sup>2</sup>.....  
 Tipo di occupazione<sup>3</sup> ..... Largh.m. .... Lungh.m. .... Mq. Tot.....  
 Attività svolta<sup>4</sup>.....  
 data di occupazione ..... dalle ore ..... alle ore .....  
 inizio montaggio alle ore ..... fine smontaggio alle ore .....


<sup>1</sup> Indicare tavola del luogo di occupazione: es. tav 1, tav 2, ecc.

<sup>2</sup> Indicare codice del luogo di occupazione: es. D1, D2, G1, ecc.

<sup>3</sup> Indicare il tipo di spazio da occupare: es. 3x3, 5x5, camper, pubblicità ecc.


<sup>4</sup> indicare il tipo di attività che si intende svolgere: es. distribuzione materiale informativo, raccolta fondi, ecc.

**Tav. 1**

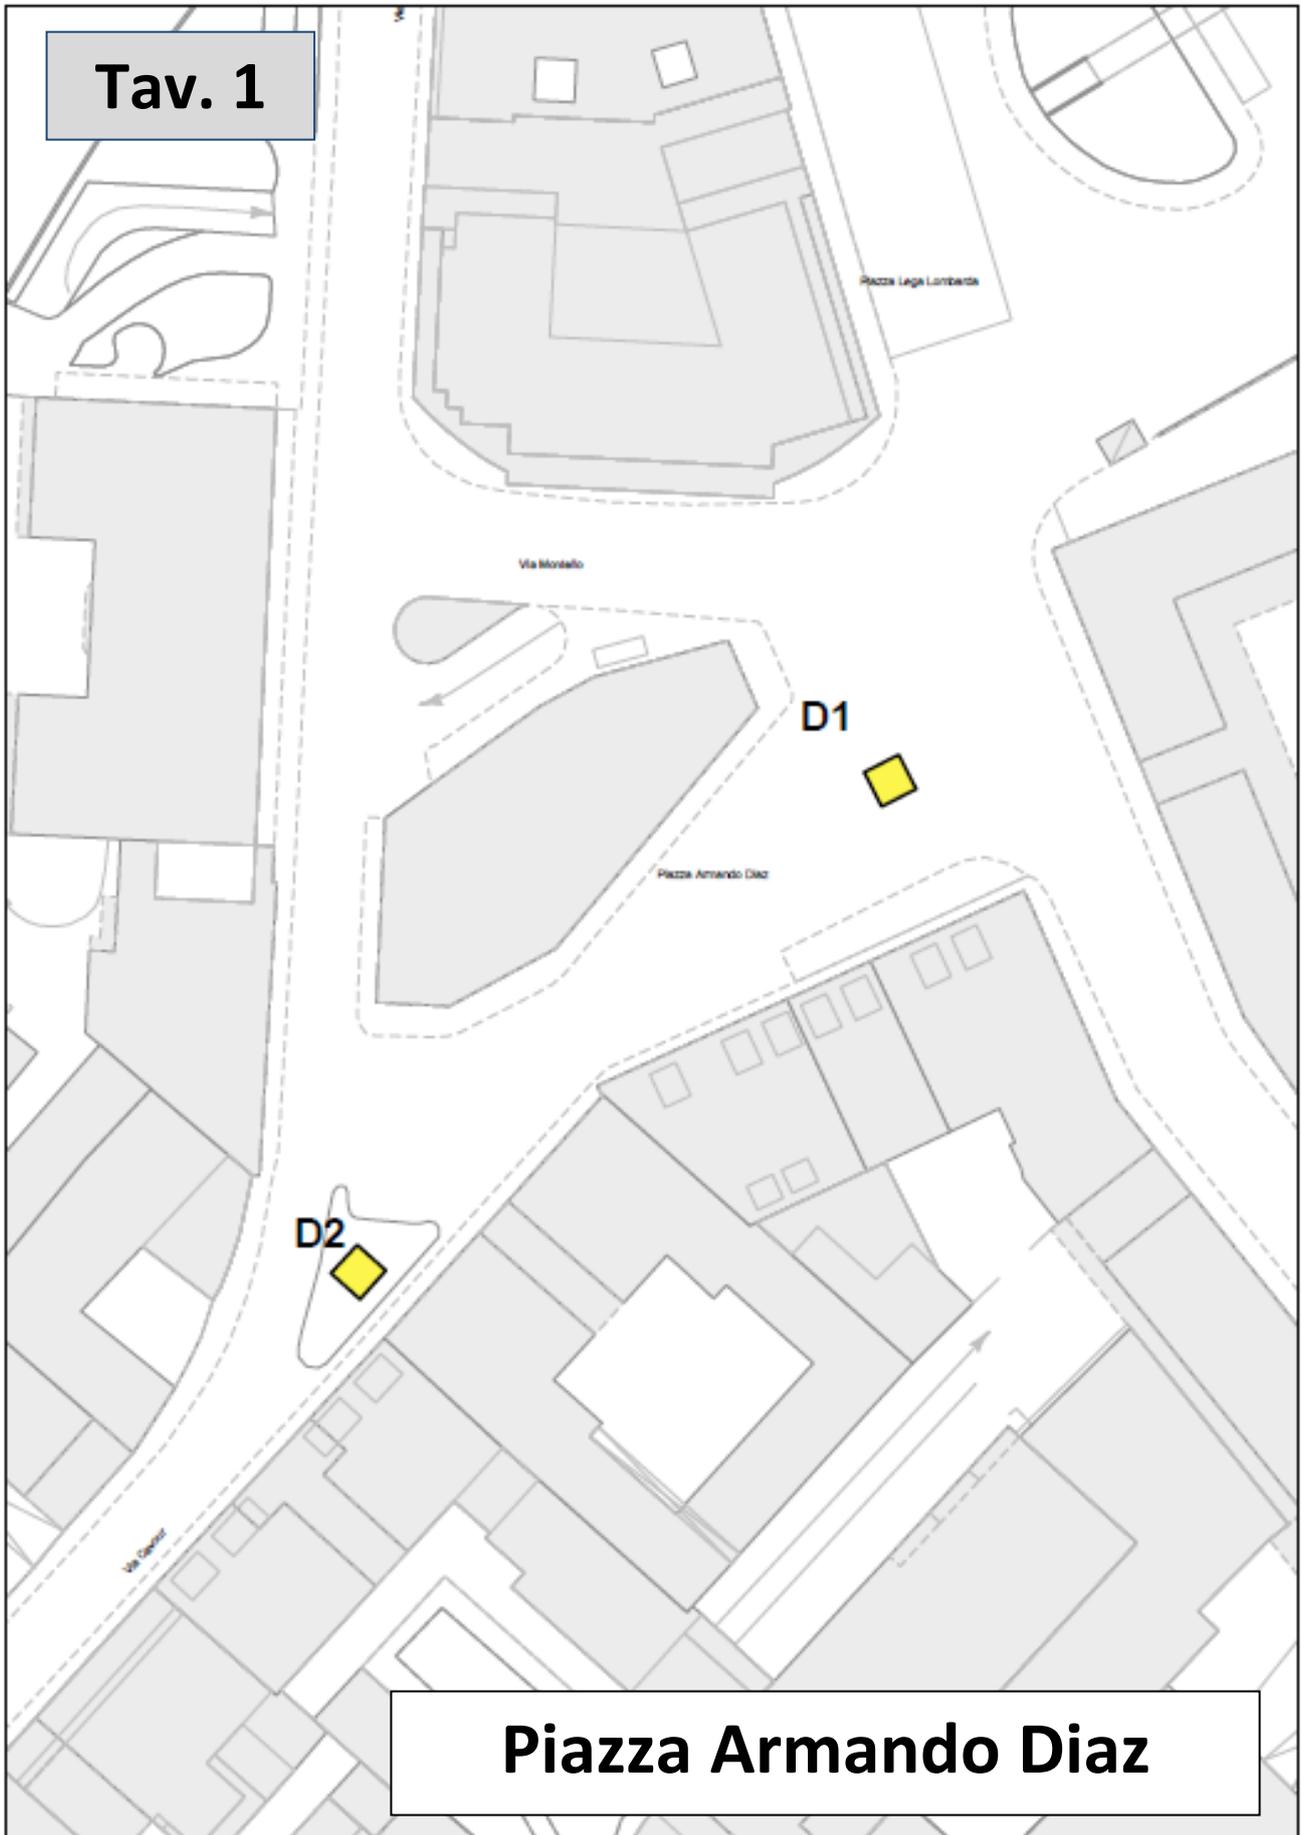


**Piazza Armando Diaz**

**Tav. 2**

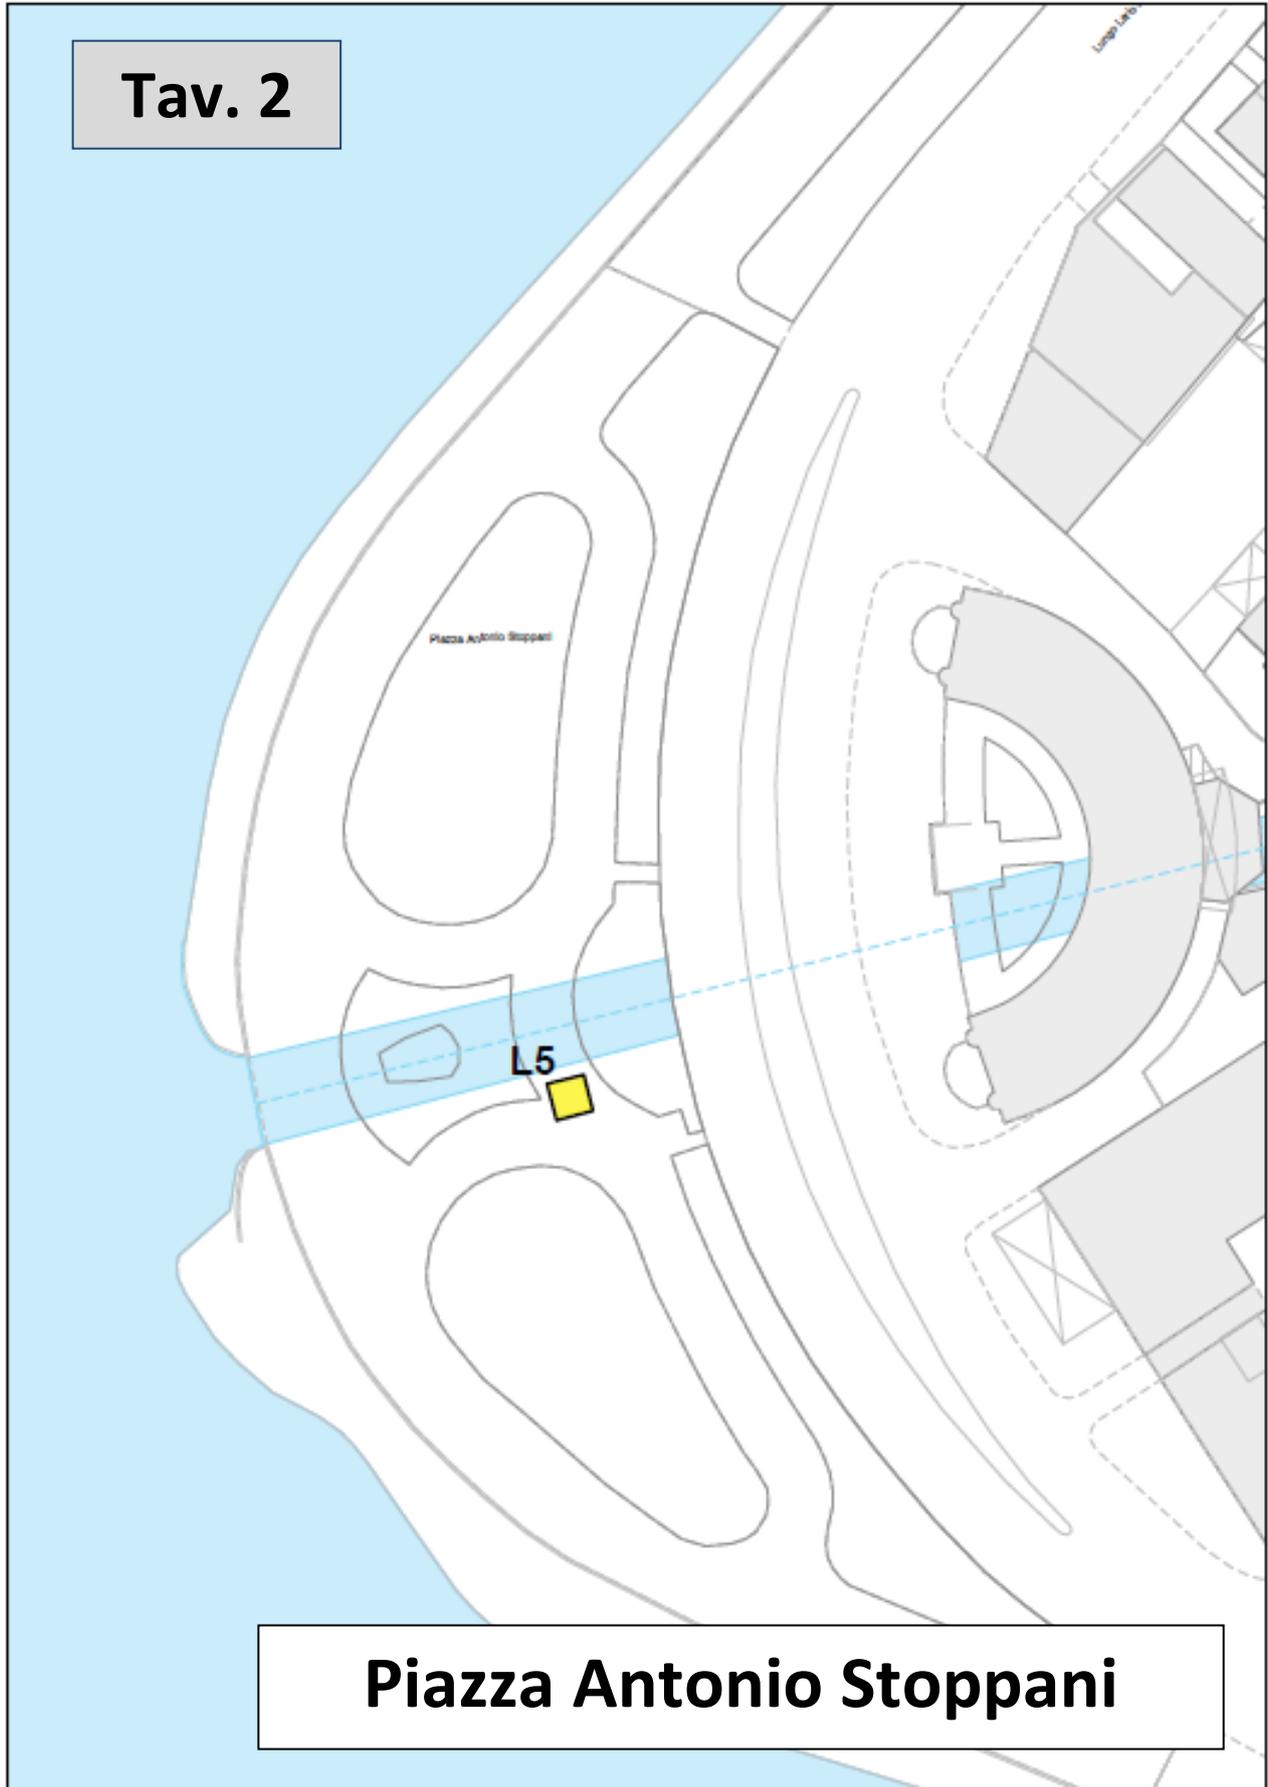


**Piazza Antonio Stoppani**

Tav. 3

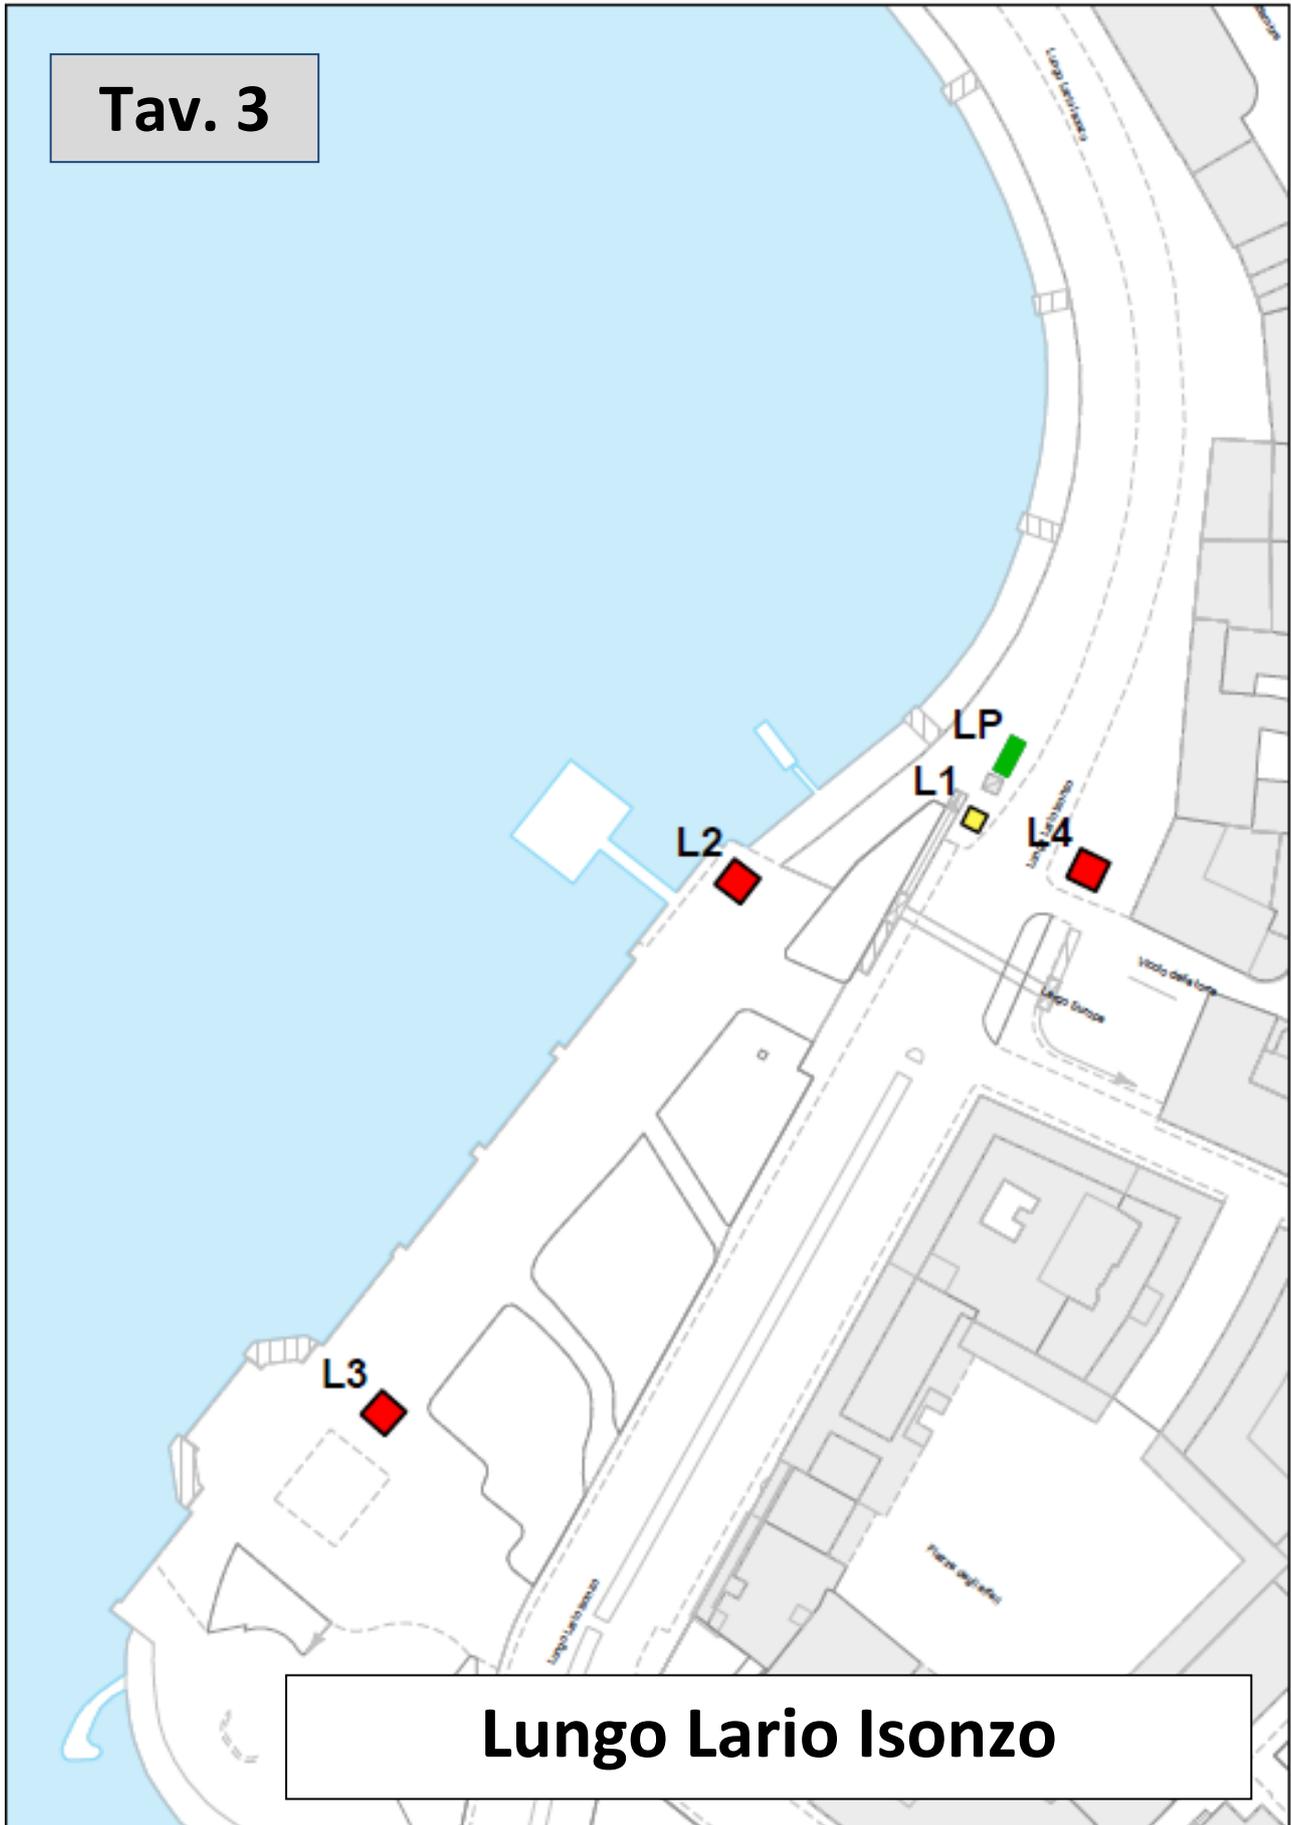


Lungo Lario Isonzo

**Tav. 4**

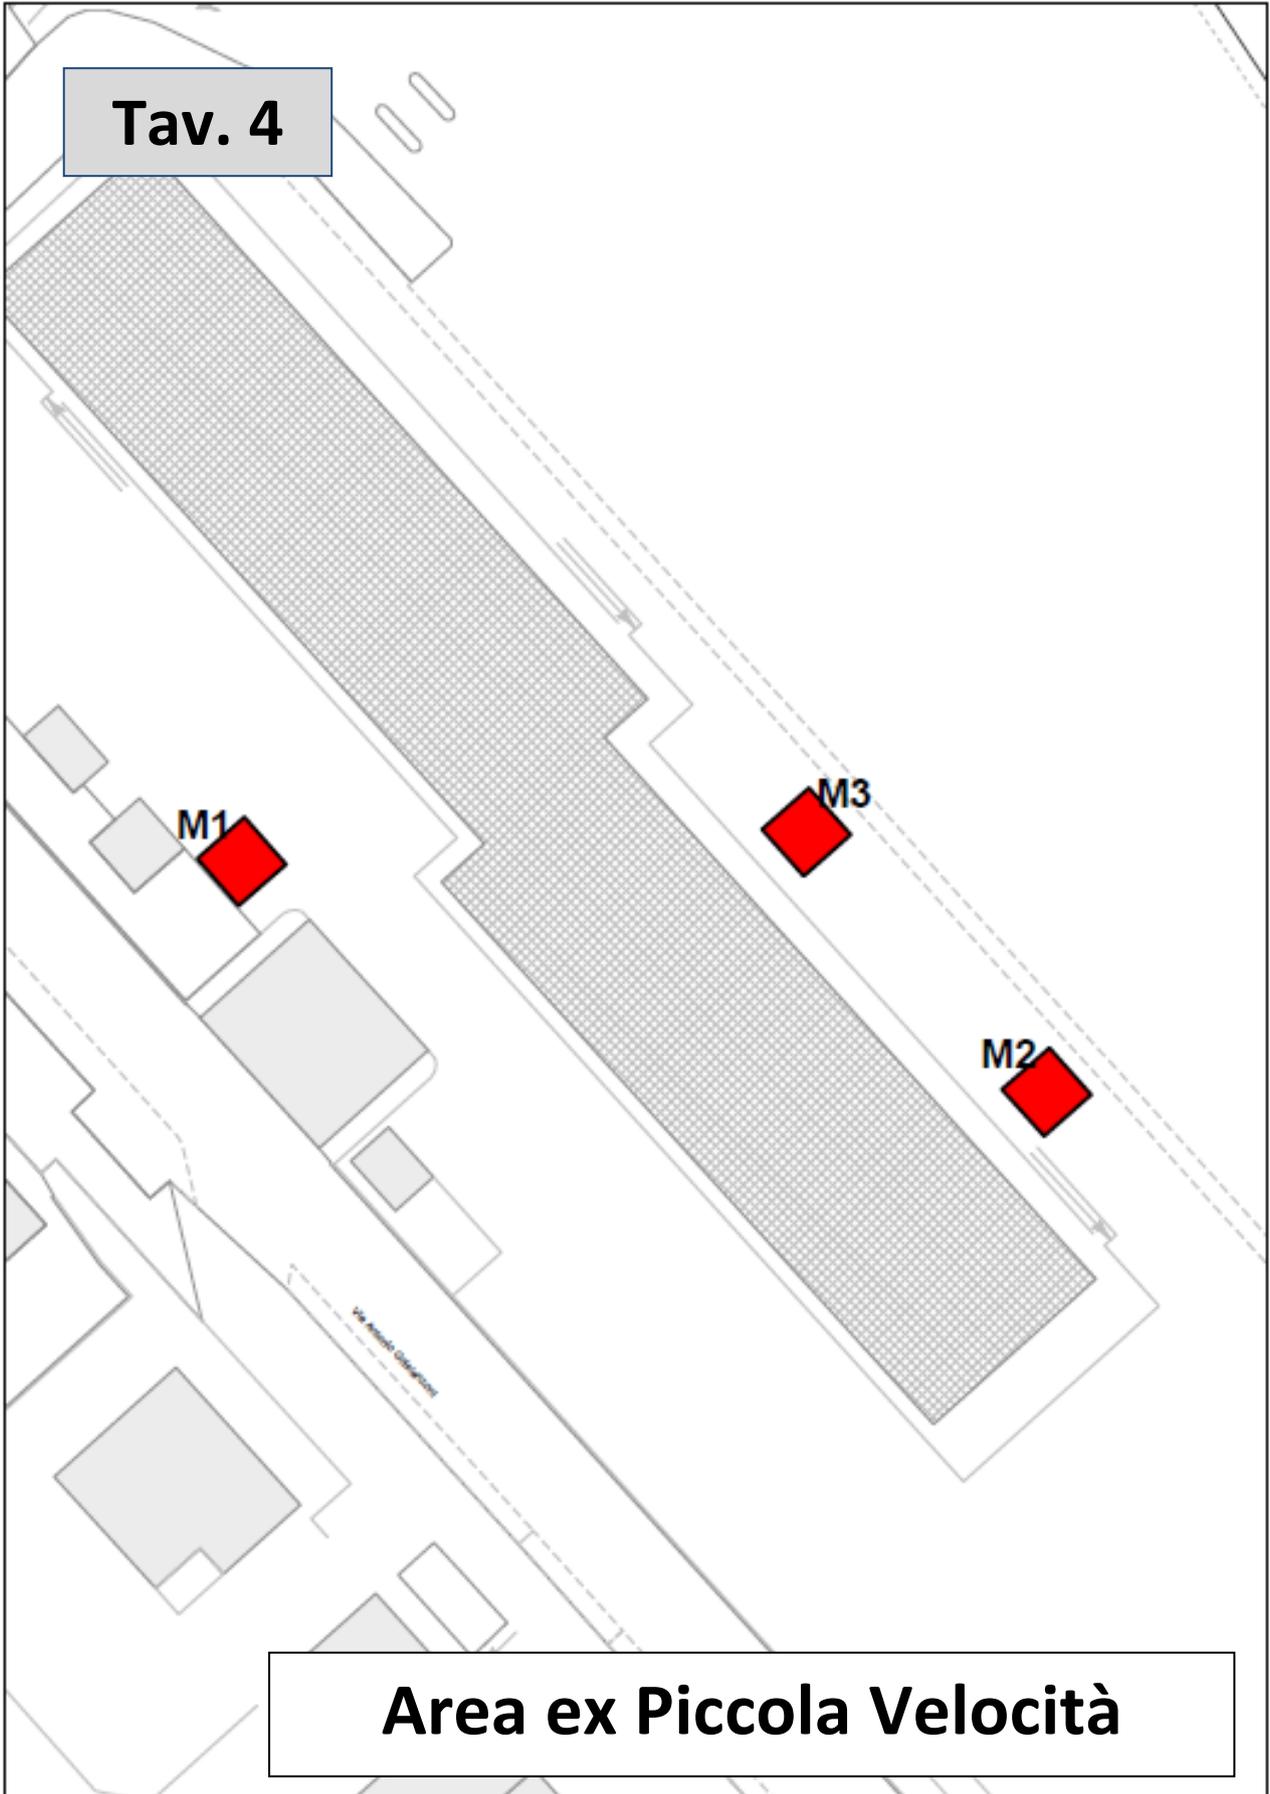


**Area ex Piccola Velocità**

**Tav. 5**

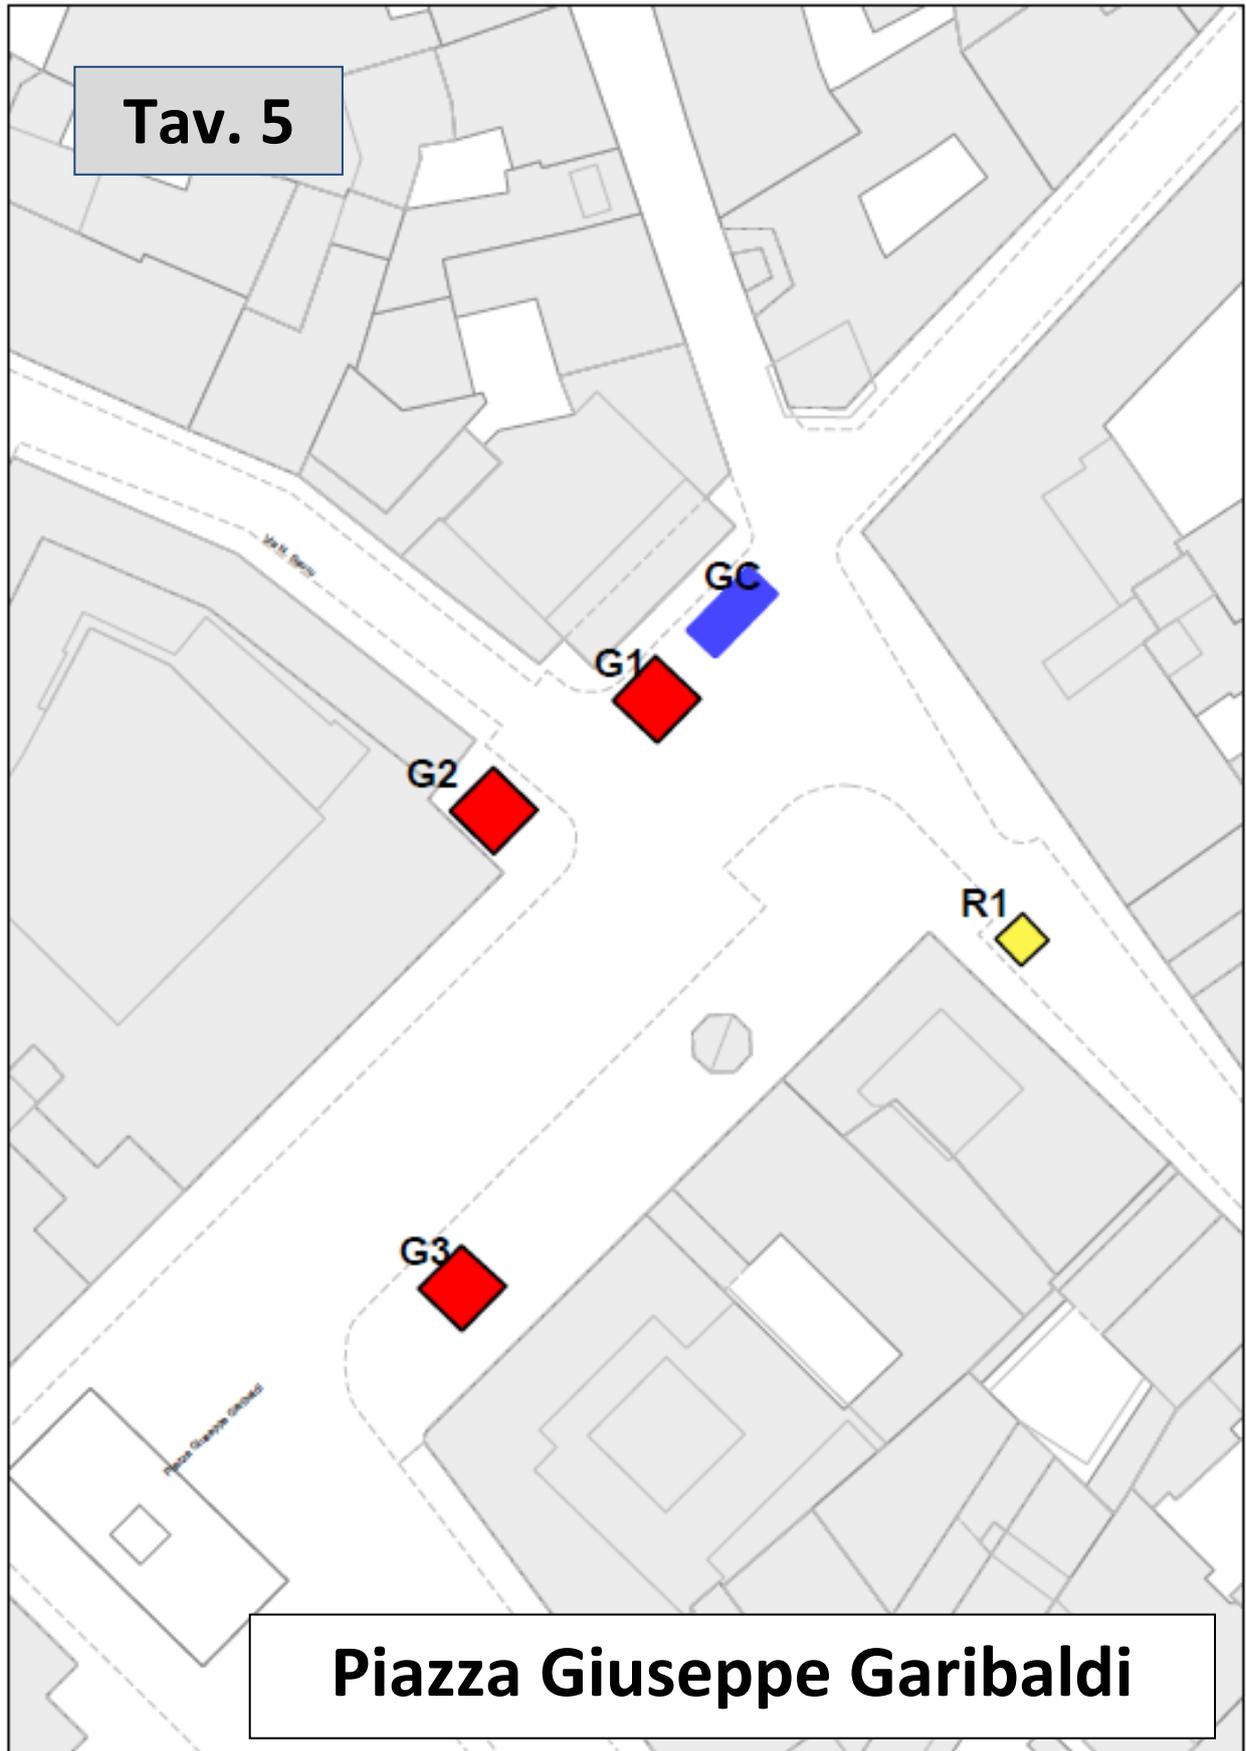

**Piazza Giuseppe Garibaldi**

**Tav. 6**

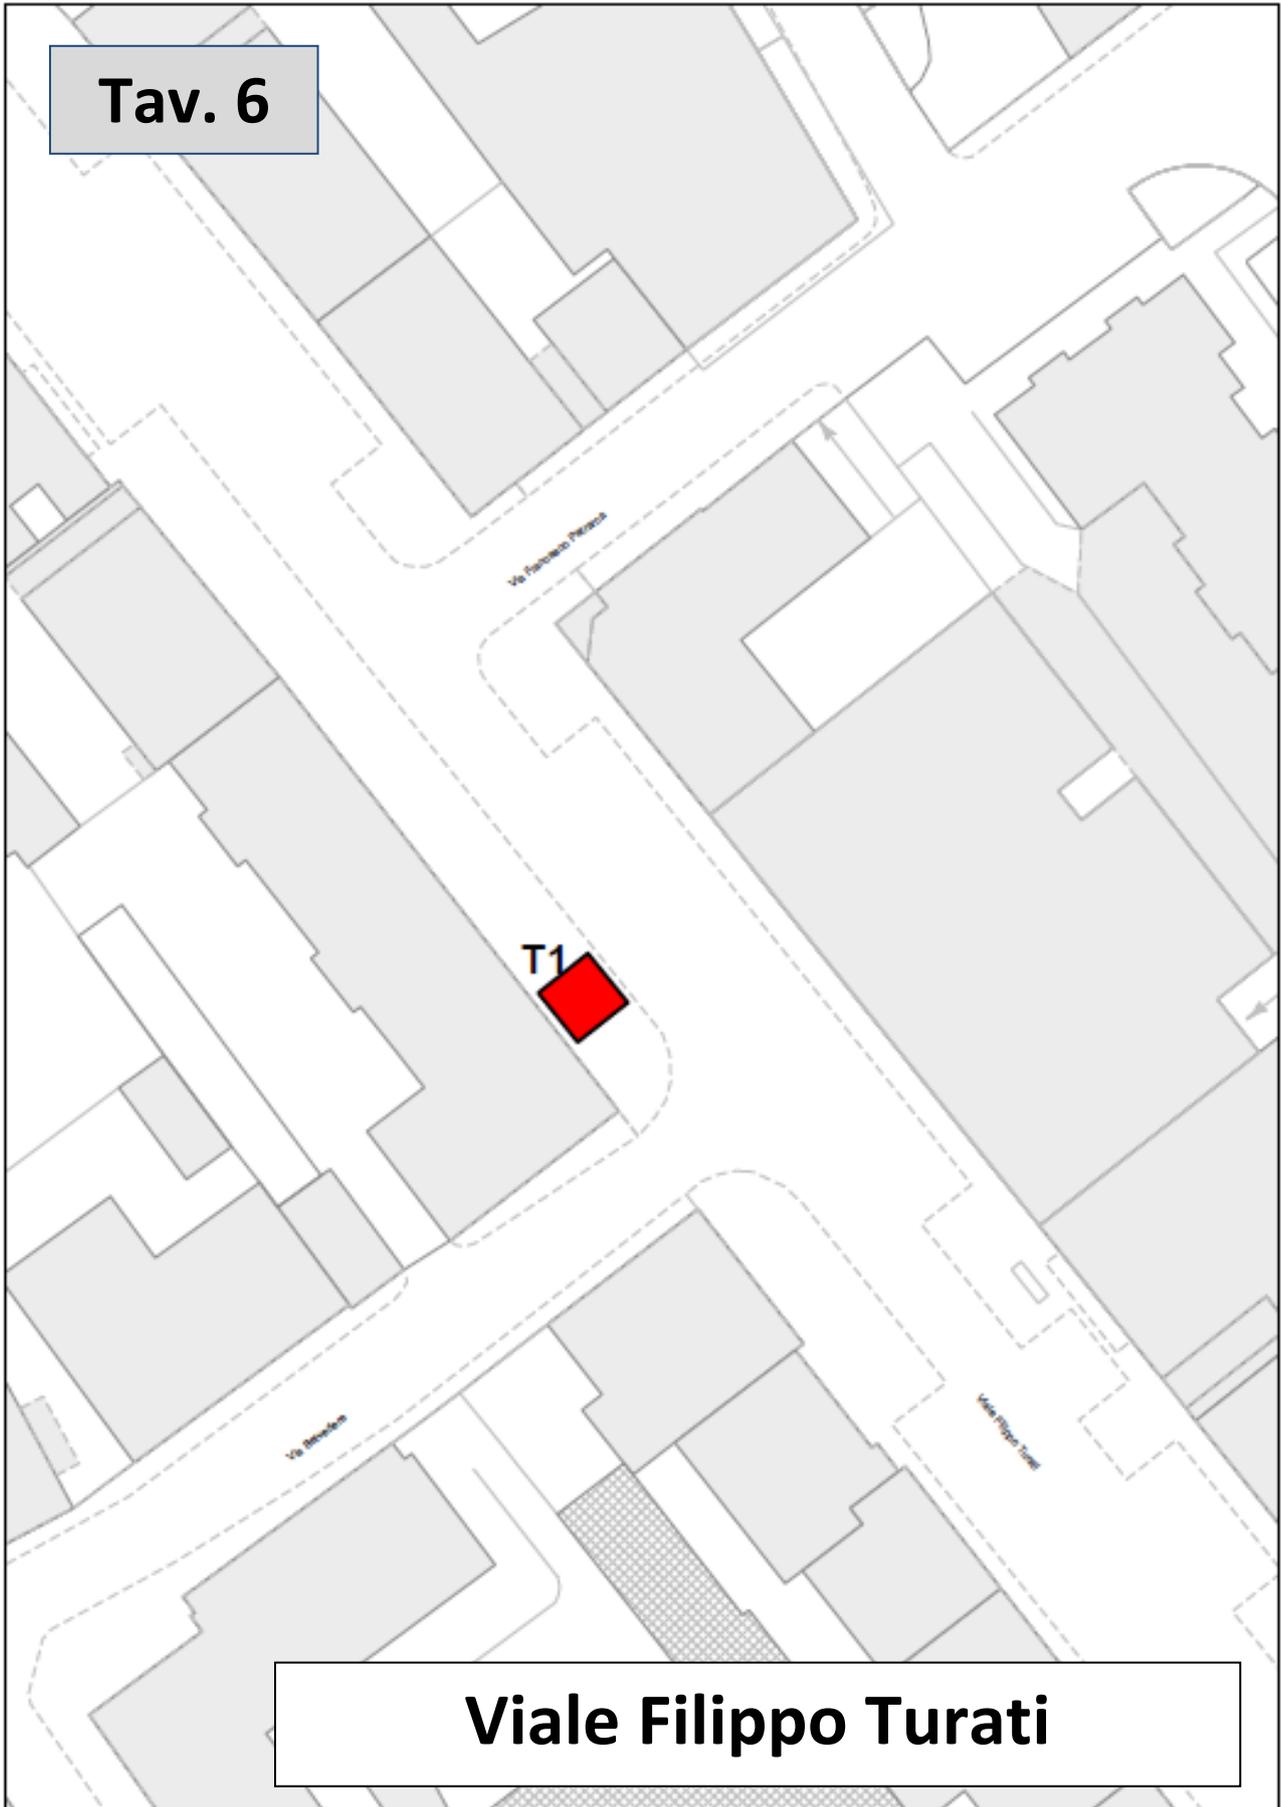

**Viale Filippo Turati**

# Piazza XX Settembre



Tav. 7

1 : 500