



COMUNE di LECCO  
 DIVISIONE EDILIZIA SOCIALE E PATRIMONIO

Oggetto: Teatro sociale "locale bar formazione servizio  
 Tavola:

Data: 13-8-1986  
 Scala 1:50  
 Cat. D n° 53/19  
 Disegno n° 1

ALLEGATO AL PRELIMINARE DI LOCAZIONE  
 DEL BAR CAFFE' "TEATRO DELLA SOCIETA'"


GUARDAROBBA TEATRO

LOCALE BAR

U.S. TEATRO

U.S. TEATRO

SERVIZI TEATRO

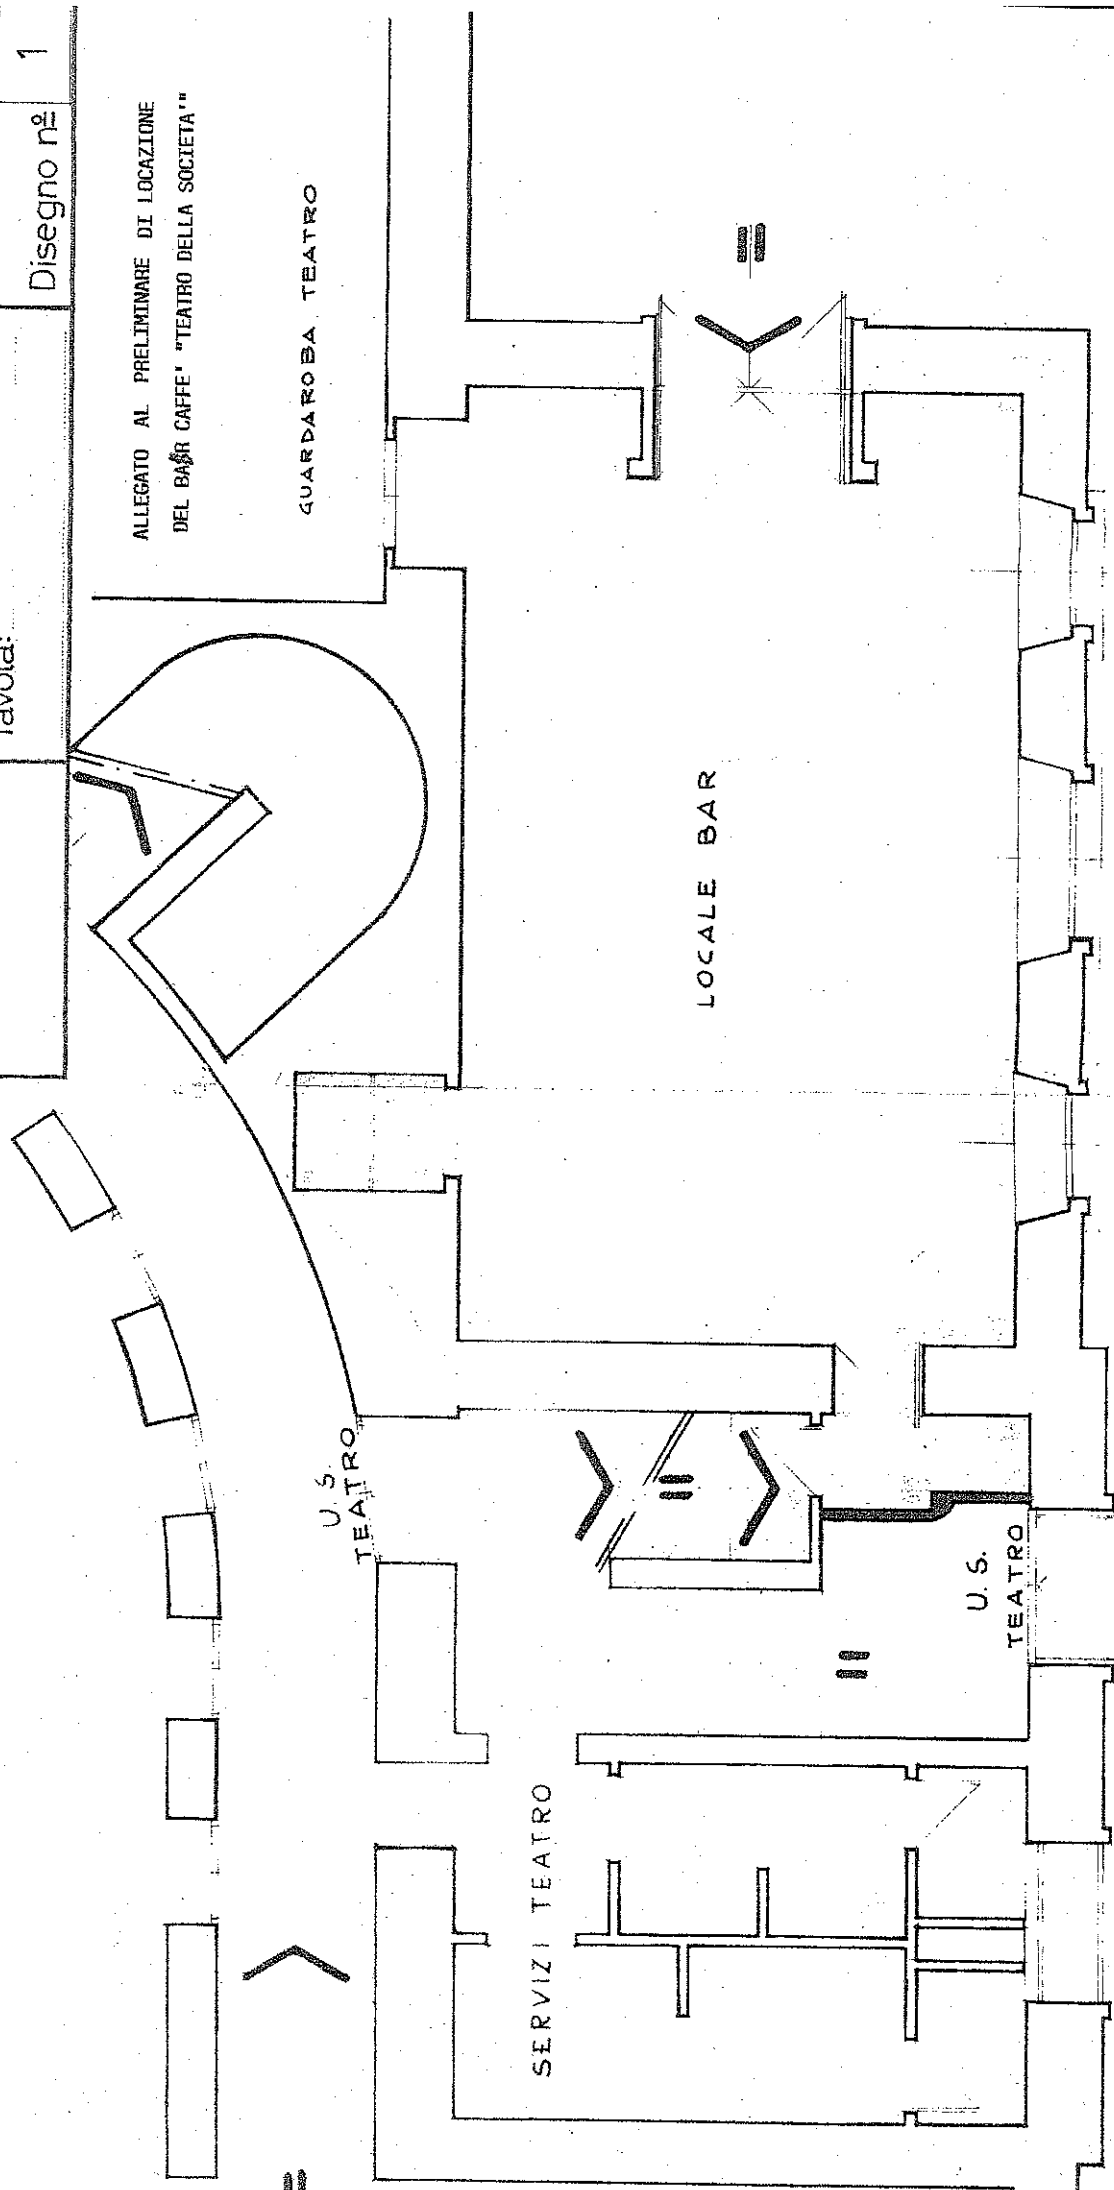



TEATRO

BAR CAFFÈ

6.00

7.50

MQ 45.60

1.50

8.40


505

MQ 42.42

percorsi pedonali

ZONA PEDONALE

SEDE STRADALE

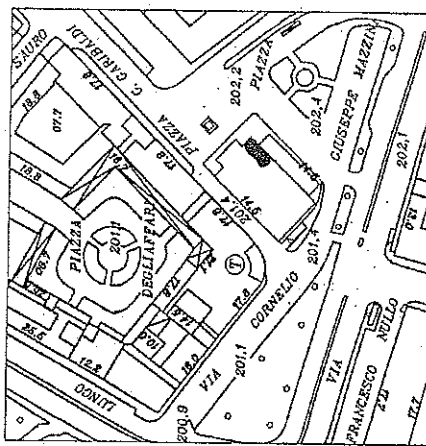

ESTRATTO AEROFOTOGRAFICO  
SCALA 1:2000