



Città di Lecco

Città di Lecco

Piazza Diaz, 1 - 23900 Lecco (LC) - Tel. 0341/ 481111- Fax. 286874 - C.F.00623530136

ORIGINALE

DELIBERAZIONE DELLA GIUNTA COMUNALE

Numero 47 del 28.07.2010

OGGETTO: USO DELL'AREA DEMANIALE SITUATA A PESCARENICO OGGETTO DI DOMANDA DI CONCESSIONE DEMANIALE PER ALAGGIO BARCHE - ESPRESSIONE DI PARERE.

L'anno duemiladieci e questo giorno ventotto del mese di luglio alle ore 14.00 nella Sede Comunale, si è riunita la Giunta Comunale nelle persone dei Sigg:

Virginio Brivio	SINDACO	P
Vittorio Campione	VICESINDACO	P
Francesca Bonacina	ASSESSORE	P
Ivano Donato	ASSESSORE	A
Martino Mazzoleni	ASSESSORE	P
Mario Moschetti	ASSESSORE	P
Francesca Rota	ASSESSORE	P
Michele Tavola	ASSESSORE	A
Armando Volontè	ASSESSORE	P

Presiede l'adunanza il Dott. VIRGINIO BRIVIO in qualità di SINDACO assistito dal Segretario Generale Dott. PAOLO CODARRI incaricato della redazione del presente verbale.

IL SINDACO

accertata la validità dell'adunanza per il numero legale degli intervenuti, dichiara aperta la seduta e sottopone all'approvazione della Giunta Comunale la seguente proposta di deliberazione:

LA GIUNTA COMUNALE

Premesso che:

- il sig. Ghislanzoni Francesco in qualità di legale rappresentante della società "Da Ceko il Pescatore" in data 28 aprile 2009 con prot. n. 19333 ha inoltrato domanda di concessione demaniale, successivamente integrata in data 7 luglio 2010 con prot. n. 32555, relativamente ad un'area situata in località Pescarenico, al fine di utilizzarla come alaggio delle imbarcazioni da pesca e per la stesura di reti e nasse utilizzate dalla società medesima;
- la richiesta inoltrata si riferisce ad una porzione di sponda selciata e ad una parte di spiaggia a lago per un'estensione di 220,44 mq, classificate a "V-A" – Verde Pubblico;
- la suddetta domanda è stata pubblicata all'Albo Pretorio del Comune di Lecco dal 30 aprile 2009 al 14 maggio 2009, senza che siano pervenute osservazioni in merito.

Considerato che l'uso per il quale viene richiesta l'area non comporta di fatto la realizzazione di alcuna opera edificata ma solamente l'occupazione della medesima per alaggio imbarcazioni.

Tenuto conto che, dal punto di vista idraulico non sussistono motivi ostativi all'utilizzo richiesto, dal momento che la presenza di imbarcazioni lungo la riva non ostacola il normale deflusso delle acque, né un'eventuale piena.

Vista la D.G.R. n. 8/7967 del 6 giugno 2008 "Direttive per l'esercizio della delega di funzioni amministrative attribuite ai comuni e alle loro gestioni associate in materia di demanio della navigazione interna – Modifiche alla d.g.r. n. 10487/2002" che prevede l'espressione, da parte del Comune interessato, del parere sull'uso dell'area demaniale, sulla base della compatibilità dell'iniziativa con gli interessi pubblici.

Vista la Legge n. 11 del 14 luglio 2009 "Testo unico delle leggi regionali in materia di trasporti";

Vista la Legge n. 24 del 9 novembre 2009 "Modifiche alla legge regionale 14 luglio 2009, n. 11 (Testo unico delle leggi regionali in materia di trasporti) – Disposizioni in materia di demanio della navigazione e servizi lacuali";

- Visto il vigente Statuto comunale ;
- Visto, l'art. 48, comma 1, del decreto legislativo 267/2000;
- Visto il parere tecnico, espresso ai sensi dell'art. 49 del D.Lgs. 267/2000;

Allegati:

- Aerofotogrammetrico (1:2000) – estratto;
- PRG vigente (1:2000) – estratto;
- Documentazione fotografica.

DELIBERA

- 1) di esprimere parere favorevole in merito all'uso delle aree demaniali richieste in concessione dai soggetti di cui alle premesse, per la durata di 2 (due) anni;
- 2) di demandare al Direttore del Settore Pianificazione e Territorio i conseguenti provvedimenti.

Indi, stante l'urgenza, con separata votazione,

DELIBERA


di dichiarare la presente deliberazione immediatamente eseguibile, ai sensi dell'art. 134, comma 4 del D. Lgs 267/2000.

PARERE TECNICO DI CUI ALL' ART. 49 D.Lgs. 267/2000



Si esprime **PARERE FAVOREVOLE** in ordine alla regolarità tecnica della proposta di deliberazione avente ad oggetto: "USO DELL'AREA DEMANIALE SITUATA IN LOCALITA' PESCARENICO OGGETTO DI DOMANDA DI CONCESSIONE DEMANIALE - ESPRESSIONE DI PARERE.", ID n. ~~A83553A~~ del 23/07/2010

Lecco, 23/07/2010

IL DIRETTORE DI SETTORE
Dott. Arch. Marco Cassin

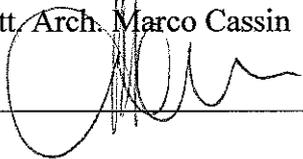


COMUNE DI LECCO
Allegato alla deliberazione N° 67
in data 28/7/2010 della G.C.

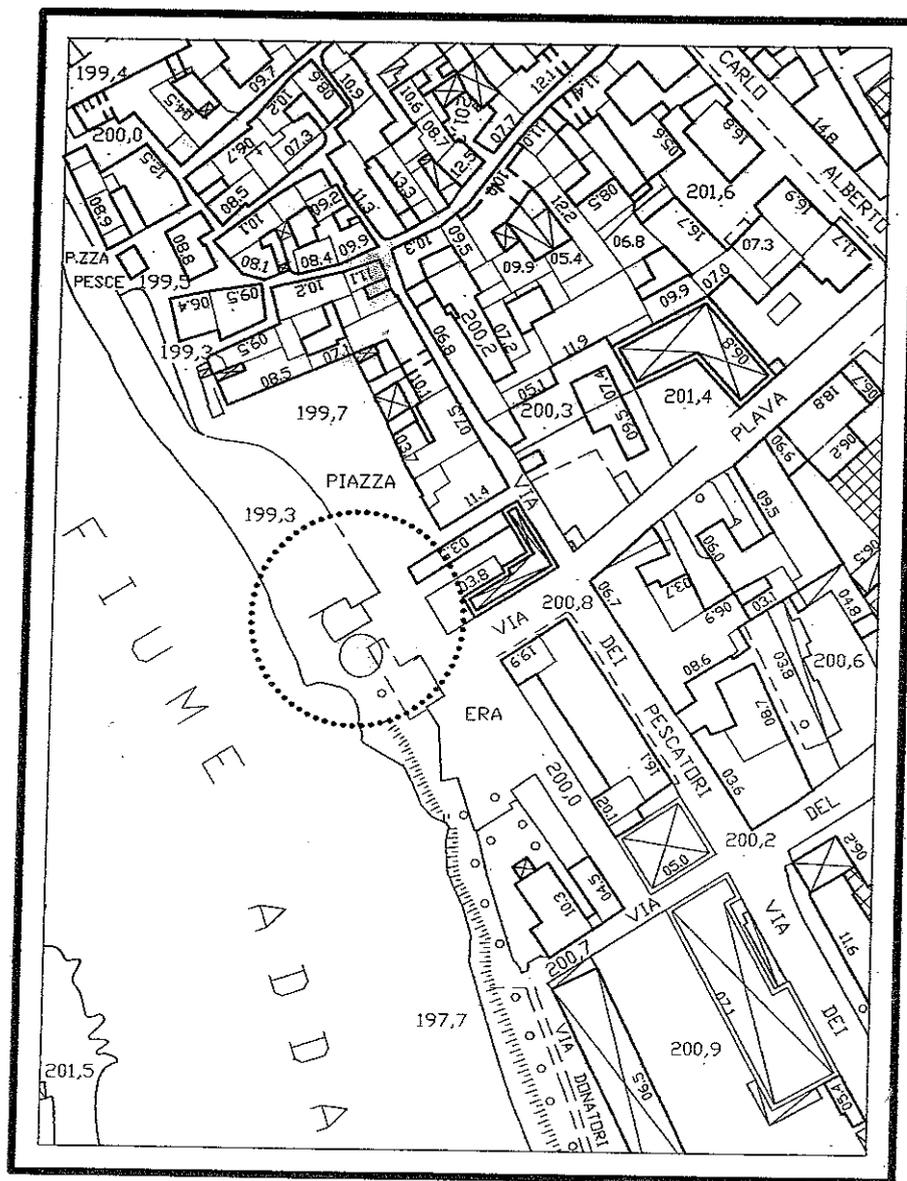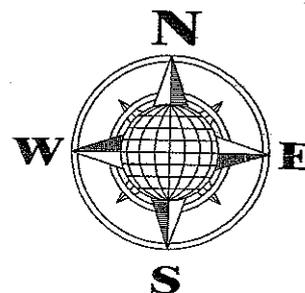

ESTRATTO
AEROFOTOGRAMMETRICO


COMUNE DI LECCO
Allegato alla deliberazione N° 67
in data 28/7/2010 della G.C.

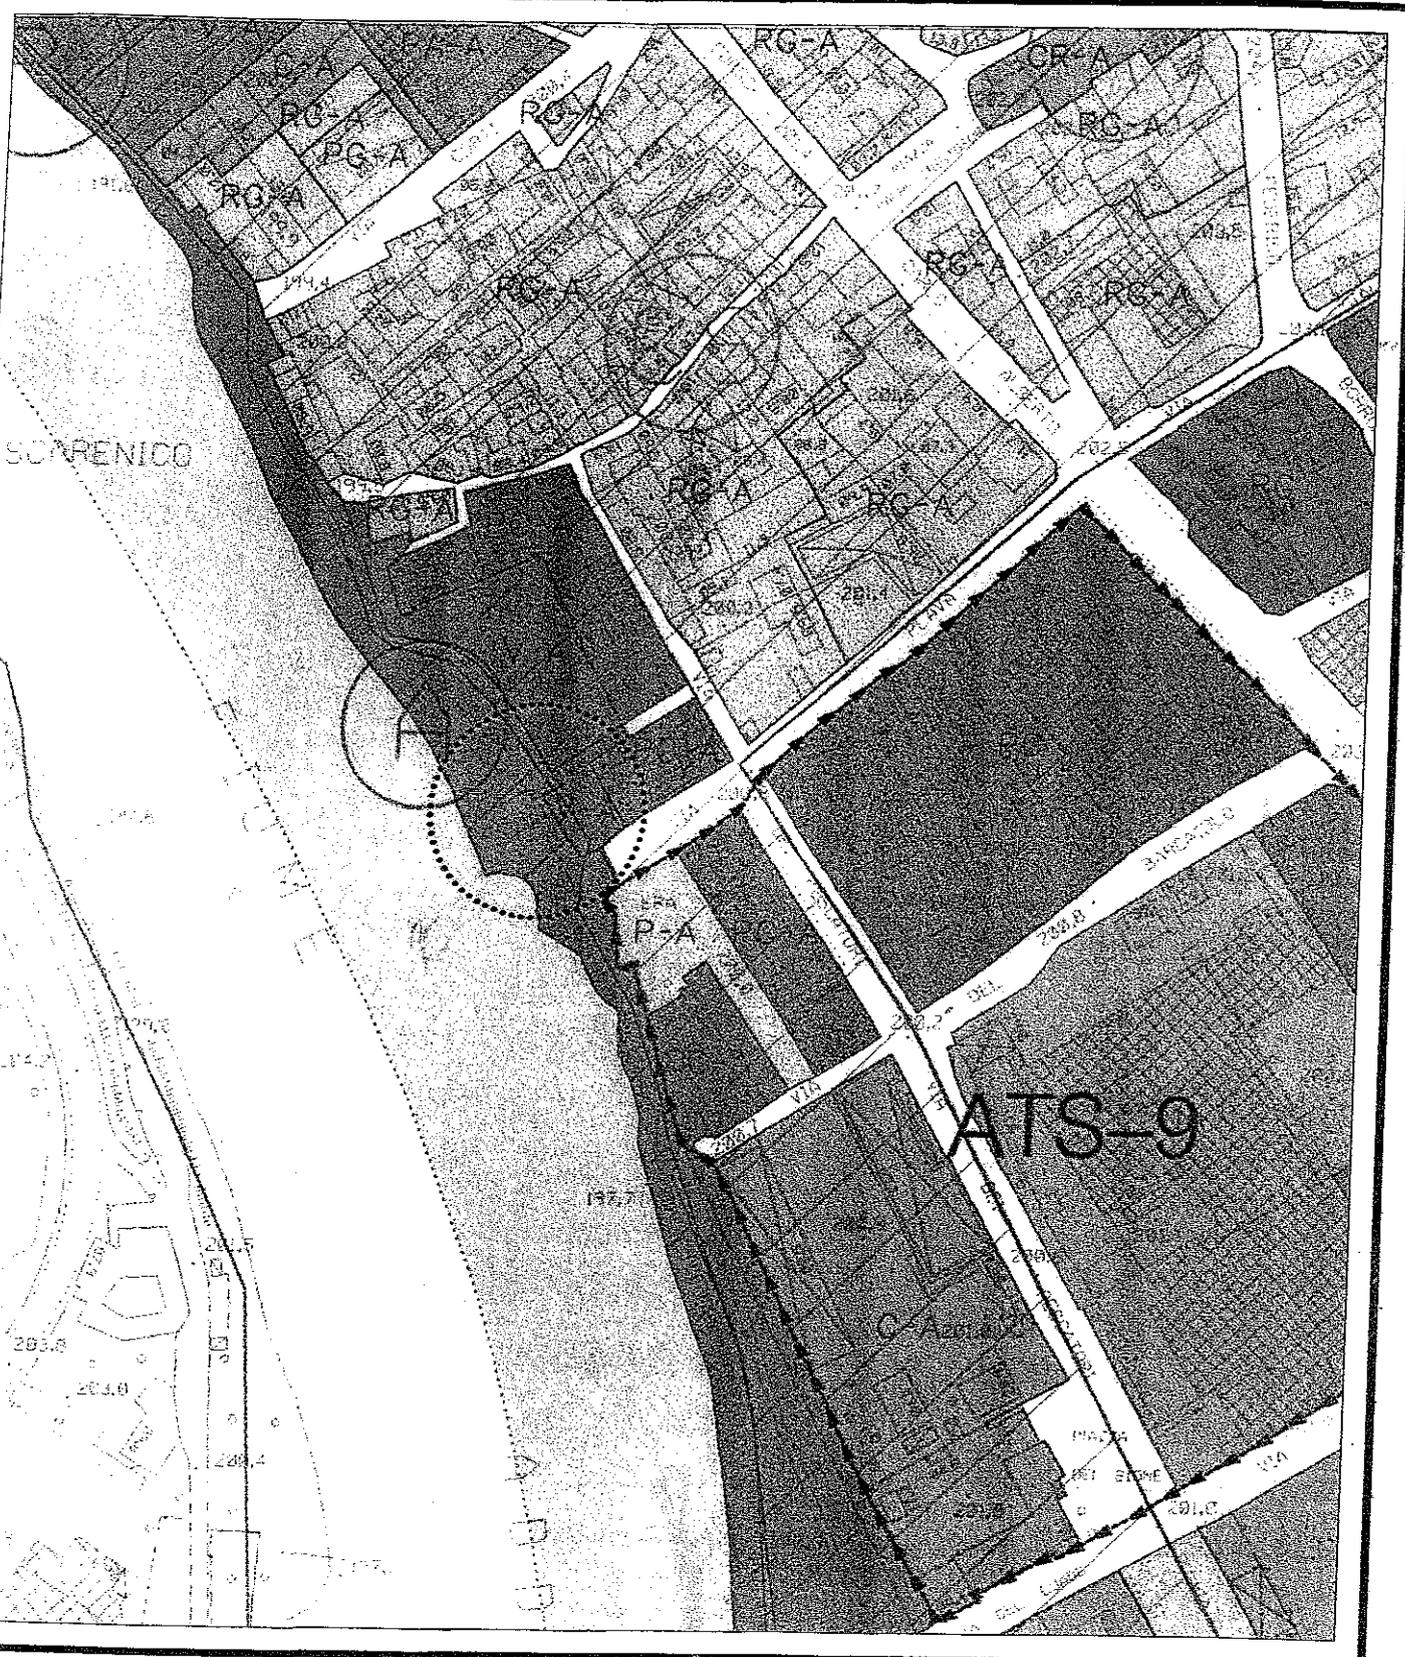

RATTO
IO REGOLATORE GENERALE




1

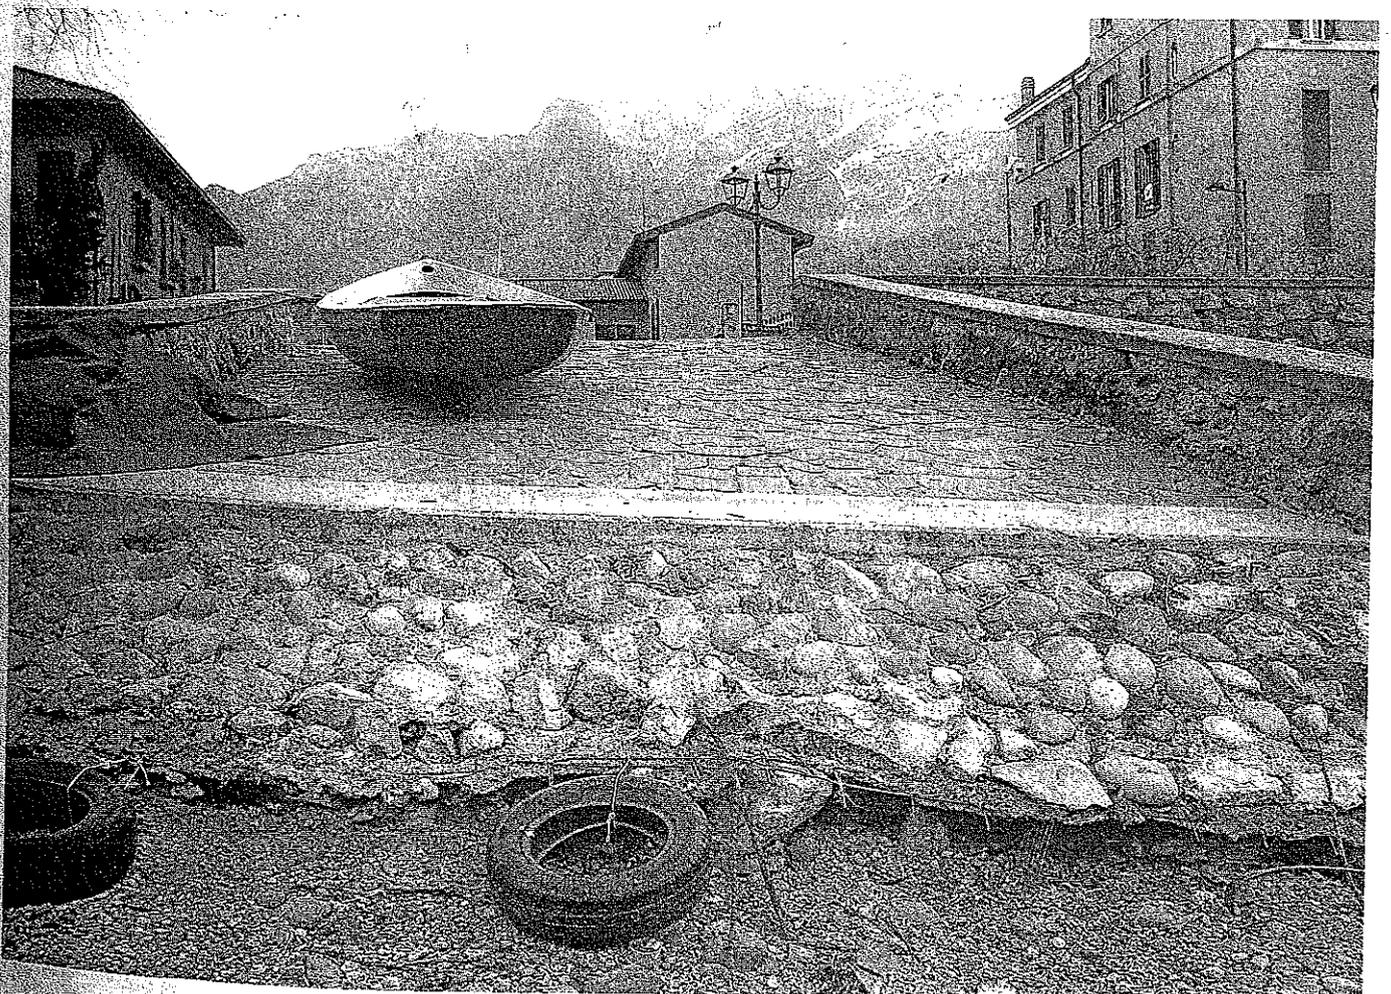

2




3

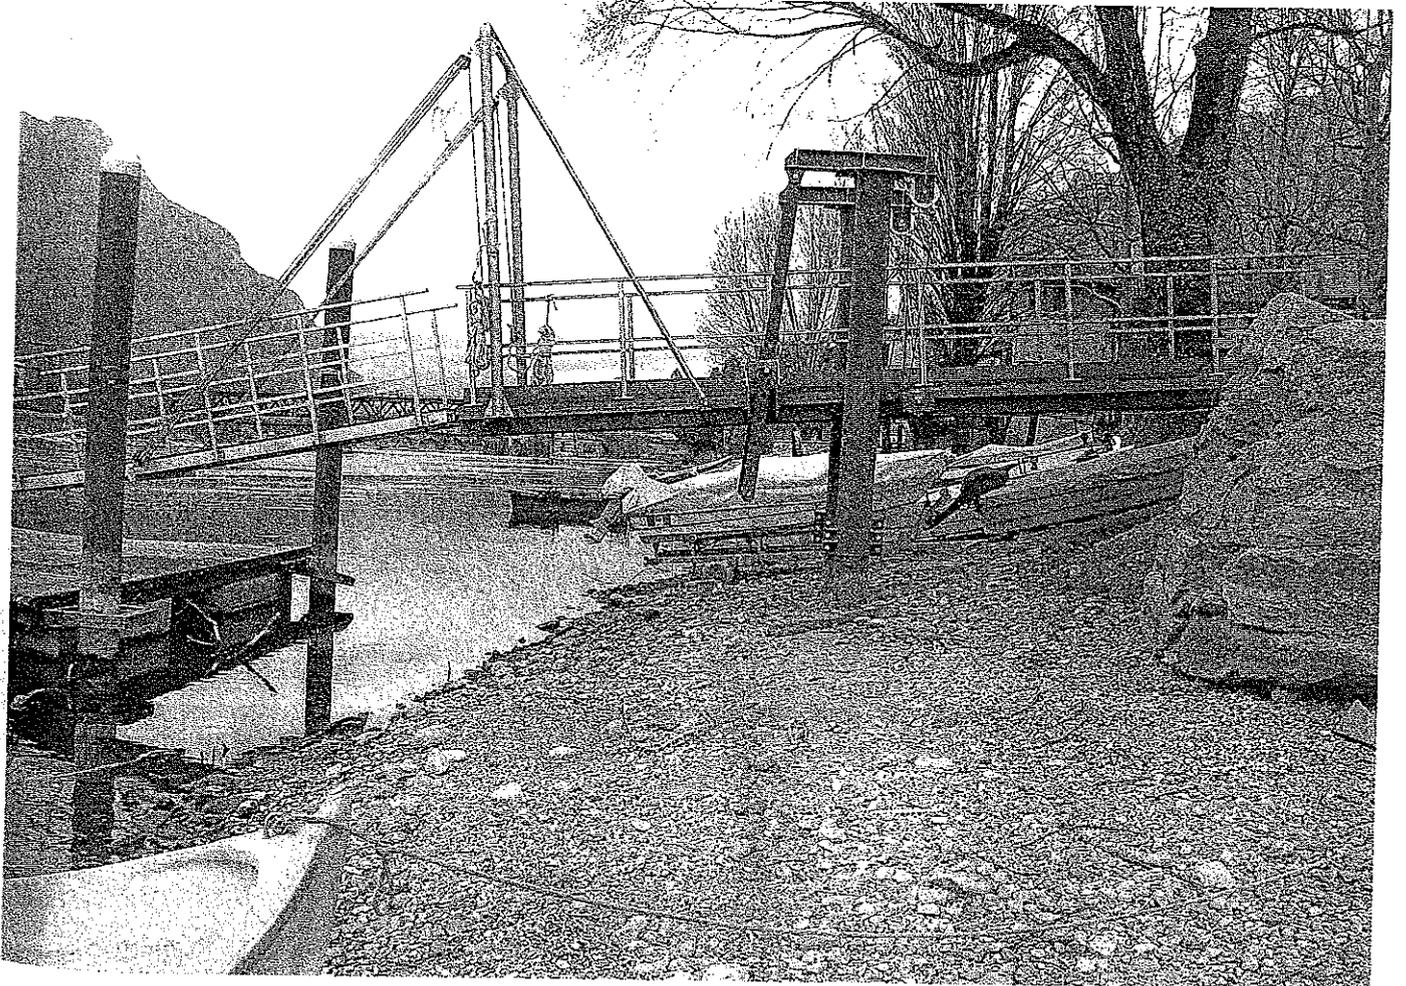

4

Il presente verbale viene letto, approvato e sottoscritto.

IL SINDACO
VIRGINIO BRIVIO

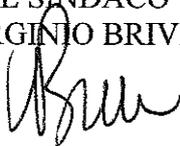

IL SEGRETARIO GENERALE
PAOLO CODARRI



REFERTO DI PUBBLICAZIONE

Il sottoscritto Segretario Comunale, certifica che la presente deliberazione:

- è stata pubblicata all'Albo Pretorio del Comune il 3 AGO. 2010 vi rimarrà per 15 giorni consecutivi fino al 18 AGO. 2010, ai sensi dell'art. 124, 1° comma, D.Lgs.n. 267/2000.
- è stata comunicata ai Capigruppo Consiliari in data 3 AGO. 2010.

Li, 3 AGO. 2010



IL SEGRETARIO GENERALE



CERTIFICATO DI ESECUTIVITA'

La presente deliberazione E' DIVENUTA ESECUTIVA in data _____

Li,

IL SEGRETARIO GENERALE