



Comune di Lecco

Comune di Lecco

Piazza Diaz, 1 – 23900 Lecco (LC) - Tel. 0341/ 481111- Fax. 286874 - C.F.00623530136

ORIGINALE

DELIBERAZIONE DELLA GIUNTA COMUNALE

Numero 105 del 7.6.2012

OGGETTO: ESPRESSIONE PARERE RICHIESTO DAL CONSORZIO DEL LARIO E DEI LAGHI MINORI IN MERITO ALL'USO DELL'AREA DEMANIALE IN LOCALITA' BIONE PER LA SOSTA DI MEZZI PESANTI UTILIZZATI AI FINI DEL MUSICAL "I PROMESSI SPOSI" E PER INSTALLAZIONE DI STRUTTURE AD USO LUNA PARK.

L'anno duemiladodici e questo giorno sette del mese di giugno alle ore 15.40 nella Sede Comunale, si è riunita la Giunta Comunale nelle persone dei Sigg:

Virginio Brivio	SINDACO	P
Vittorio Campione	VICESINDACO	P
Francesca Bonacina	ASSESSORE	P
Ivano Donato	ASSESSORE	P
Martino Mazzoleni	ASSESSORE	A
Francesca Rota	ASSESSORE	A
Michele Tavola	ASSESSORE	A
Armando Volontè	ASSESSORE	P

Presiede l'adunanza il Dott. VIRGINIO BRIVIO in qualità di SINDACO assistito dal Segretario Generale Dott. PAOLO CODARRI incaricato della redazione del presente verbale.

IL SINDACO

accertata la validità dell'adunanza per il numero legale degli intervenuti, dichiara aperta la seduta e sottopone all'approvazione della Giunta Comunale la seguente proposta di deliberazione:

LA GIUNTA COMUNALE

Premesso che il Consorzio del Lario e dei Laghi Minori ha richiesto (con note prot. n. 22154 del 21/05/2012 e prot. n. 25074 del 6/06/2012) a questo Comune di esprimere il competente parere in merito all'uso dell'area demaniale situata in Comune di Lecco, al mapp. n. 4138 del fg. 1 del C.C. di Maggianico, per le seguenti istanze:

- richiesta per il periodo 29/05/2012 - 30/07/2012 ad uso Luna Park, formulata dal sig. Amedeo Zanetti e pervenuta con prot. n. 22154 del 21 maggio 2012;
- richiesta per il periodo 15/06/2012 - 23/06/2012 formulata dalla sig.ra Elisa Corti, in qualità di Presidente del Comitato Lecchese per il Grande Ciclismo e pervenuta in data 6 giugno 2012 con prot. n. 25074 ai fini dell'occupazione dell'area con 12 tir utilizzati nell'ambito dell'organizzazione del musical "I Promessi Sposi" che si terrà nei giorni 21 e 22 giugno presso lo stadio "Rigamonti-Ceppi" a conclusione degli eventi legati al Giro d'Italia.

Considerato che a far data dal 1/01/2012, come da D.G.C. n. 98 del 26/09/2011, il Comune di Lecco è entrato a far parte del Consorzio del Lario e dei Laghi Minori e che pertanto l'istruttoria della pratica di concessione è in capo all'ente stesso.

Atteso che il Comune di Lecco intende esprimere il proprio parere favorevole allo svolgimento di entrambe le manifestazioni.

Vista la D.G.R. n. 8/7967 del 6 agosto 2008 "Direttive per l'esercizio della delega di funzioni amministrative attribuite ai comuni e alle loro gestioni associate in materia di demanio della navigazione interna - Modifiche alla d.g.r. n. 10487/2002";

Vista la L.R. n. 6 del 4/04/2012, "Disciplina del settore dei trasporti";

Vista la D.G.C. n. 98 del 26/09/2011 "Adesione al Consorzio del Lario e dei Laghi Minori per la gestione associata delle funzioni delegate dalla Regione Lombardia in materia di Demanio Lacuale e della Navigazione Interna";

Visto il vigente Statuto comunale;

Visto, l'art. 48, comma 1, del decreto legislativo 267/2000;

Visto il parere tecnico, espresso ai sensi dell'art. 49 del D. Lgs. 267/2000;

Con voti unanimi espressi nei modi di legge

DELIBERA

di esprimere parere favorevole in merito all'uso dell'area demaniale richiesta in concessione, al fine di consentire lo svolgimento di entrambi gli eventi, subordinatamente al rispetto della distanza di 40 m dalla recinzione nord dell'area, come da schema grafico allegato.

Stante l'urgenza, con separata votazione, con voti unanimi

DELIBERA

l'immediata eseguibilità della presente deliberazione, ai sensi dell'art. 134, comma 4, del decreto legislativo n. 267/2000.


PARERE TECNICO DI CUI ALL' ART. 49 D.Lgs. 267/2000

Si esprime **PARERE FAVOREVOLE** in ordine alla regolarità tecnica della proposta di deliberazione avente ad oggetto: "ESPRESSIONE PARERE RICHIESTO DAL CONSORZIO DEL LARIO E DEI LAGHI MINORI IN MERITO ALL'USO DELL'AREA DEMANIALE IN LOCALITA' BIONE PER LA SOSTA DI MEZZI PESANTI UTILIZZATI AI FINI DEL MUSICAL "I PROMESSI SPOSI" E PER INSTALLAZIONE DI STRUTTURE AD USO LUNA PARK".


ID n. *6731.736* del *07/06/2012*.

Lecco, *07/06/2012*

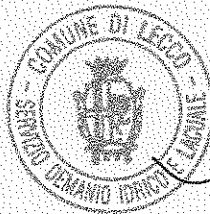

IL DIRETTORE DI SETTORE
Arch. Andrea Pozzi

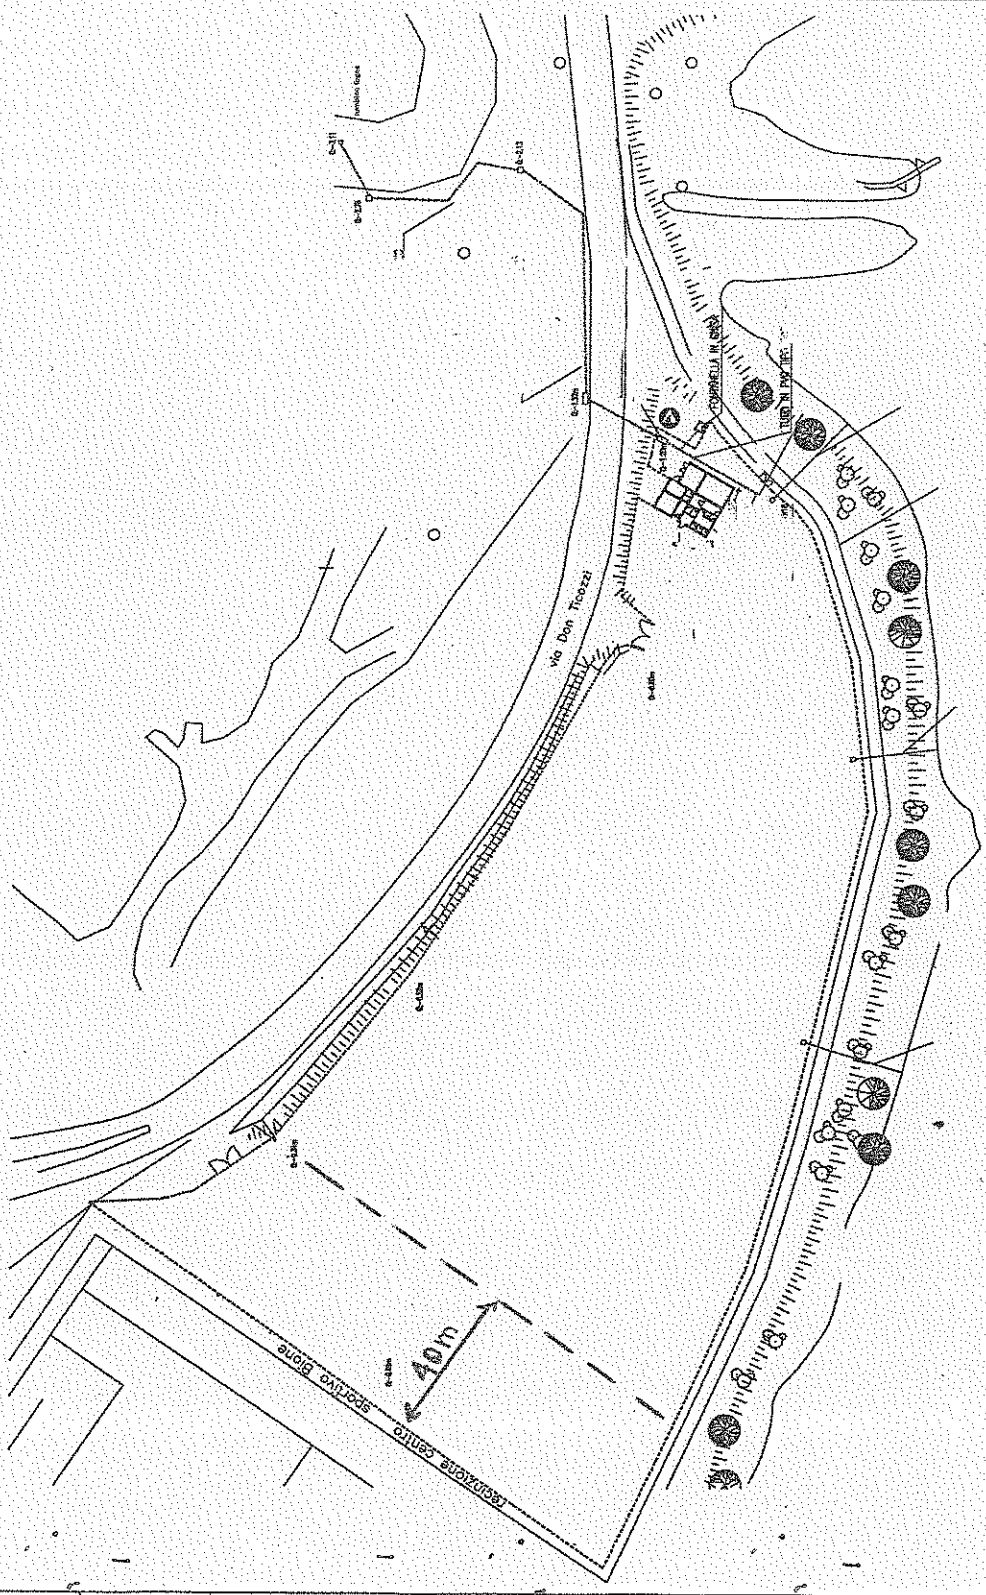

A handwritten signature in black ink, written over a horizontal line. The signature is stylized and appears to be "Andrea Pozzi".



DISEGNO NON
IN SCALA


COMUNE DI LECCO
 Aligato, 10 - Tel. 030/761111 - Fax 030/761112
 A. Magagnoli - Architetto - G.C. n. 105 del 7/6/2012


AS BUILT

Committente:

COMUNE DI LECCO

Objetto:

AREA SPETTACOLI VIAGGIANTI
LOCALITA' BIONE

Rev.	Data	Descrizione
01	22/08/07	AS BUILT

Nome lavoro:

Numero foglio: 03/04
 Fogli: 6/07
 Scala: 1:500

Il presente verbale viene letto, approvato e sottoscritto.

IL SINDACO
VIRGINIO BRIVIO



IL SEGRETARIO GENERALE
PAOLO CODARRI



REFERTO DI PUBBLICAZIONE

Il sottoscritto Segretario Comunale, certifica che la presente deliberazione:

- è stata pubblicata all'Albo Pretorio del Comune il 11 GIU. 2012 vi rimarrà per 15 giorni consecutivi fino al 26 GIU. 2012, ai sensi dell'art. 124, 1° comma, D.Lgs.n. 267/2000.

- è stata comunicata ai Capigruppo Consiliari in data 11 GIU. 2012

Li, 11 GIU. 2012



IL SEGRETARIO GENERALE
PAOLO CODARRI



CERTIFICATO DI ESECUTIVITA'

La presente deliberazione E' DIVENUTA ESECUTIVA in data _____

Li,

IL SEGRETARIO GENERALE