EDIFICI ANALIZZATI

E1 BIBLIOTECA CIVICA

E2 BASILICA SAN NICOLO'

E3 PANIFICIO VACCANI

E4 CHIESA SANTA MARTA

E5 PALAZZO PAURE

E6 MC DONALD'S

ATTRAVERSAMENTI STRADALI

AT1 VIA VOLTA

AT2 VIA CENTRONE

AT3 LUNGOLARIO ISONZO

PERCORSI TATTILI

PT1 VIA BOVARA

PT2 VIA MASCARI

PT3 VIA MASCARI –SANTA MARTA

E2 BASILICA SAN NICOLO'

CLASSE 5A

STATO DI FATTO
BASILICA S. NICOLO'

LEGENDA:

- Edifici/muri
- Sanpietrini
- Scale in pietra

Elementi NON a norma

1. Rampa di accesso alla basilica
2. Ingresso casa del prevosto

Oratorio S. Nicolò

Basilica S. Nicolò

Via S. Nicolò

Proprietà privata

E2

Gruppo 2 :	ANDREOZZI, CORTI, LARITTI, MESCHI
Classe:	5A CAT BOVARA
Scala:	1:200
Tavola:	PLANIMETRIA GENERALE ZONA BASILICA S.NICOLÒ

SCHEDA PER LA RILEVAZIONE DELLE BARRIERE ARCHITETTONICHE

DATA 17/03/2020

CITTA' LECCO

PROV LC

INDIRIZZO VIA S.Nicolò

CAP 23900

NOME EDIFICIO /STRUTTURA BASILICA

DISEGNI

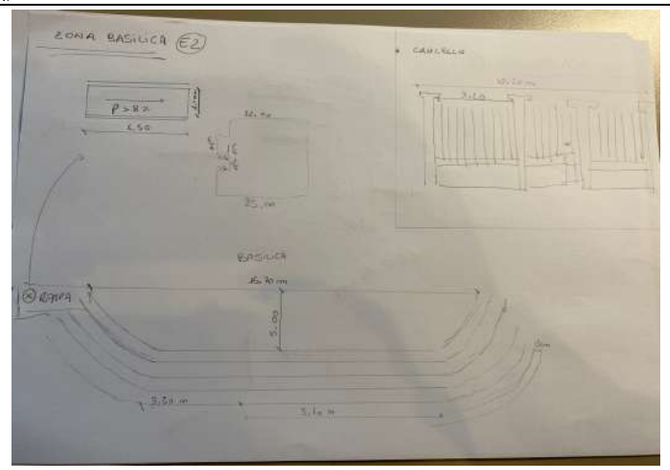

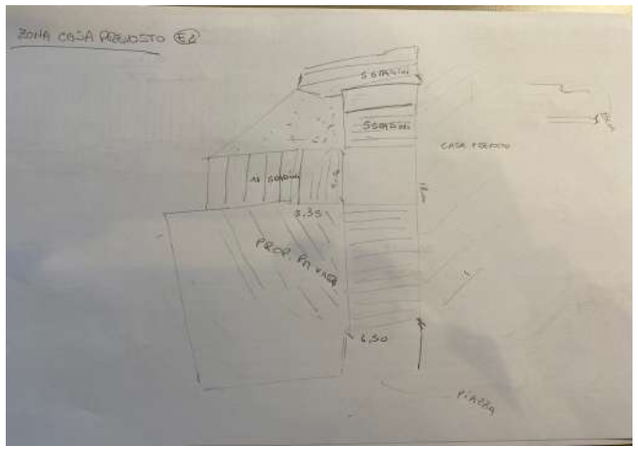

SCHEDA PER LA RILEVAZIONE DELLE BARRIERE ARCHITETTONICHE

DATA 21/01/2020

CITTA' LECCO

PROV LC

INDIRIZZO VIA S. NICOLO'

CAP 23900

NOME EDIFICIO /STRUTTURA BASILICA S. NICOLO'

EDIFICI	SI	NO
L'ingresso all'edificio è libero da gradini?		
Tutte le scale, fisse o mobili, recano sulla sommità il segnale di pericolo valicabile?		
La larghezza delle porte, comprese quelle dell'ascensore, è di almeno 80 cm		
Presenza di banconi o sportelli a parete conpiano d'appoggio ad altezza non superiore a 90 cm da terra?		
Sono presenti servizi igienici per persone con disabilità?		
Sono presenti piste tattili sul pavimento che conducano un non vedente a tutti i locali aperti al pubblico?		
Sono presenti mappe a rilievo che mostrino la situazione dei luoghi?		
Se vi sono mappe a rilievo, sono reperibili dai non vedenti mediante segnali tattili a terra?		
Accanto alle porte ci sono cartellini in braille e in stampatello a rilievo con la funzione svolta nei locali?		

MARCIAPIEDI	SI	NO
Il marciapiede è dotato di rampe di collegamento con la sede stradale?		
La pendenza della rampa è abbastanza lieve? 5%		
La rampa termina sulla strada senza dislivelli o con dislivello non superiore a 1 cm?		
Nel punto dell'attraversamento pedonale il marciapiede è sbarrato con un tratto di rettilineo LVE?		
Il confine tra marciapiede e zona carrabile è indicato con delle semisfere a rilievo?	--	--
Il marciapiede è libero da ostacoli fissi (pali, cartelli pubblicitari, ecc.) che ostacolano il passaggio?	--	--
Sono assenti ostacoli mobili (espositori, tavolini) che non lasciano un passaggio libero di almeno 90 cm?	--	--
Le banchine di salita sui mezzi di trasporto sono libere da gradini?	--	--
La zona della fermata è indicata con un segnale tattile sulla pavimentazione?	--	--
I semafori sono dotati di avvisatore acustico attivabile mediante pulsante?	--	--
La posizione semaforo con il pulsante di attivazione è indicata con una pista tattile?	--	--
La posizione degli ingressi di strutture pubbliche è indicata con segnali tattili sul marciapiede?	--	--

PIAZZE	SI	NO
Se vi sono dei gradini, questi sono accompagnati da rampe di raccordo?		
La pavimentazione è costituita da materiale compatto (con esclusione di ghiaia)?		
Sono presenti piste tattili sul pavimento per individuare i servizi ivi presenti (panchine, bar, ecc.)?		
Sono presenti mappe a rilievo che mostrino la topografia della piazza?		
Se vi sono mappe a rilievo, sono reperibili dai non vedenti mediante segnali tattili a terra?		

Si sottolinea che i quesiti sono formulati in modo che all'assenza di barriere corrisponda sempre un "SI" e alla loro presenza corrisponda un "NO": in tal modo basterà scorrere rapidamente le risposte, anche senza leggere le domande, per avere un quadro immediato della situazione positiva o negativa

SCHEDA PER LA RILEVAZIONE DELLE BARRIERE ARCHITETTONICHE

DATA: 17/03/2020

CITTA': LECCO — PROV: LC

INDIRIZZO: via S. Nicolò — CAP: 23900

NOME EDIFICIO /STRUTTURA: Basilica S. Nicolò

EDIFICI	NOTE		
percorsi esterni	mancanza percorsi tattili		
accessi	Accessibile dalla strada		
percorsi interni	Nessun percorso interno		
ascensori		...	...
montascale		...	...
bagni	Bagno privato		
segnaletica			
desk ad altezza adeguata		...	...
campanelli - cassette - etc	Necessaria la presenza campanello per ingresso casa del prefetto		
MARCIAPIEDI - SEMAFORI - ATTRAVERSAMENTI			
rampe di attraversamento	...	...	...
strisce pedonali accessibili	...	...	...
semafori con segnalatori e pulsantiere	...	...	...
cordoli di protezione	...	...	...
materiale pavimentazione adeguata	...	...	...
colorazione percorsi	...	...	...
segnaletica	...	...	...
banchine e mezzi di trasporto	...	...	...
		...	...
		...	...
		...	...
		...	...
ALTRO			
Rampa ingresso Basilica	Rampa di ingresso alla basilica non a norma (pendenza maggiore 8%)		...
		...	...
		...	...
		...	...

Si sottolinea che i quesiti sono formulati in modo che all'assenza di barriere corrisponda sempre un "SI" e alla loro presenza corrisponda un "NO": in tal modo basterà scorrere rapidamente le risposte, anche senza leggere le domande, per avere un quadro immediato della situazione positiva o negativa

SCHEDA PER LA RILEVAZIONE DELLE BARRIERE ARCHITETTONICHE

DATA: 17/03/2020

CITTA': LECCO — PROV: LC

INDIRIZZO: Via S. Nicolò — CAP: 23900

NOME EDIFICIO /STRUTTURA: Basilica S. Nicolò

ACCESSIBILITA' - PERCORSI ESTERNI — SOGGETTO:

FRUIBILITA' - PERCORSI INTERNI — SOGGETTO:

SERVIZI GENERALI (SEGNALETICA - BAGNI- ETC) — SOGGETTO:

SCHEDA PER LA RILEVAZIONE DELLE BARRIERE ARCHITETTONICHE

DATA 17/03/2020

CITTA' LECCO

PROV LC

INDIRIZZO Via San Nicolò

CAP 23900

NOME EDIFICIO /STRUTTURA Basilica San Nicolò

FOTO

Punto di vista 1

Punto di vista 2

Punto di vista 3

STATO DI FATTO
BASILICA S. NCOLO'

LEGENDA:

- Edifici/muri
- Sanpietrini
- Scale in pietra

Elementi NON a norma

1 Rampa di accesso alla basilica

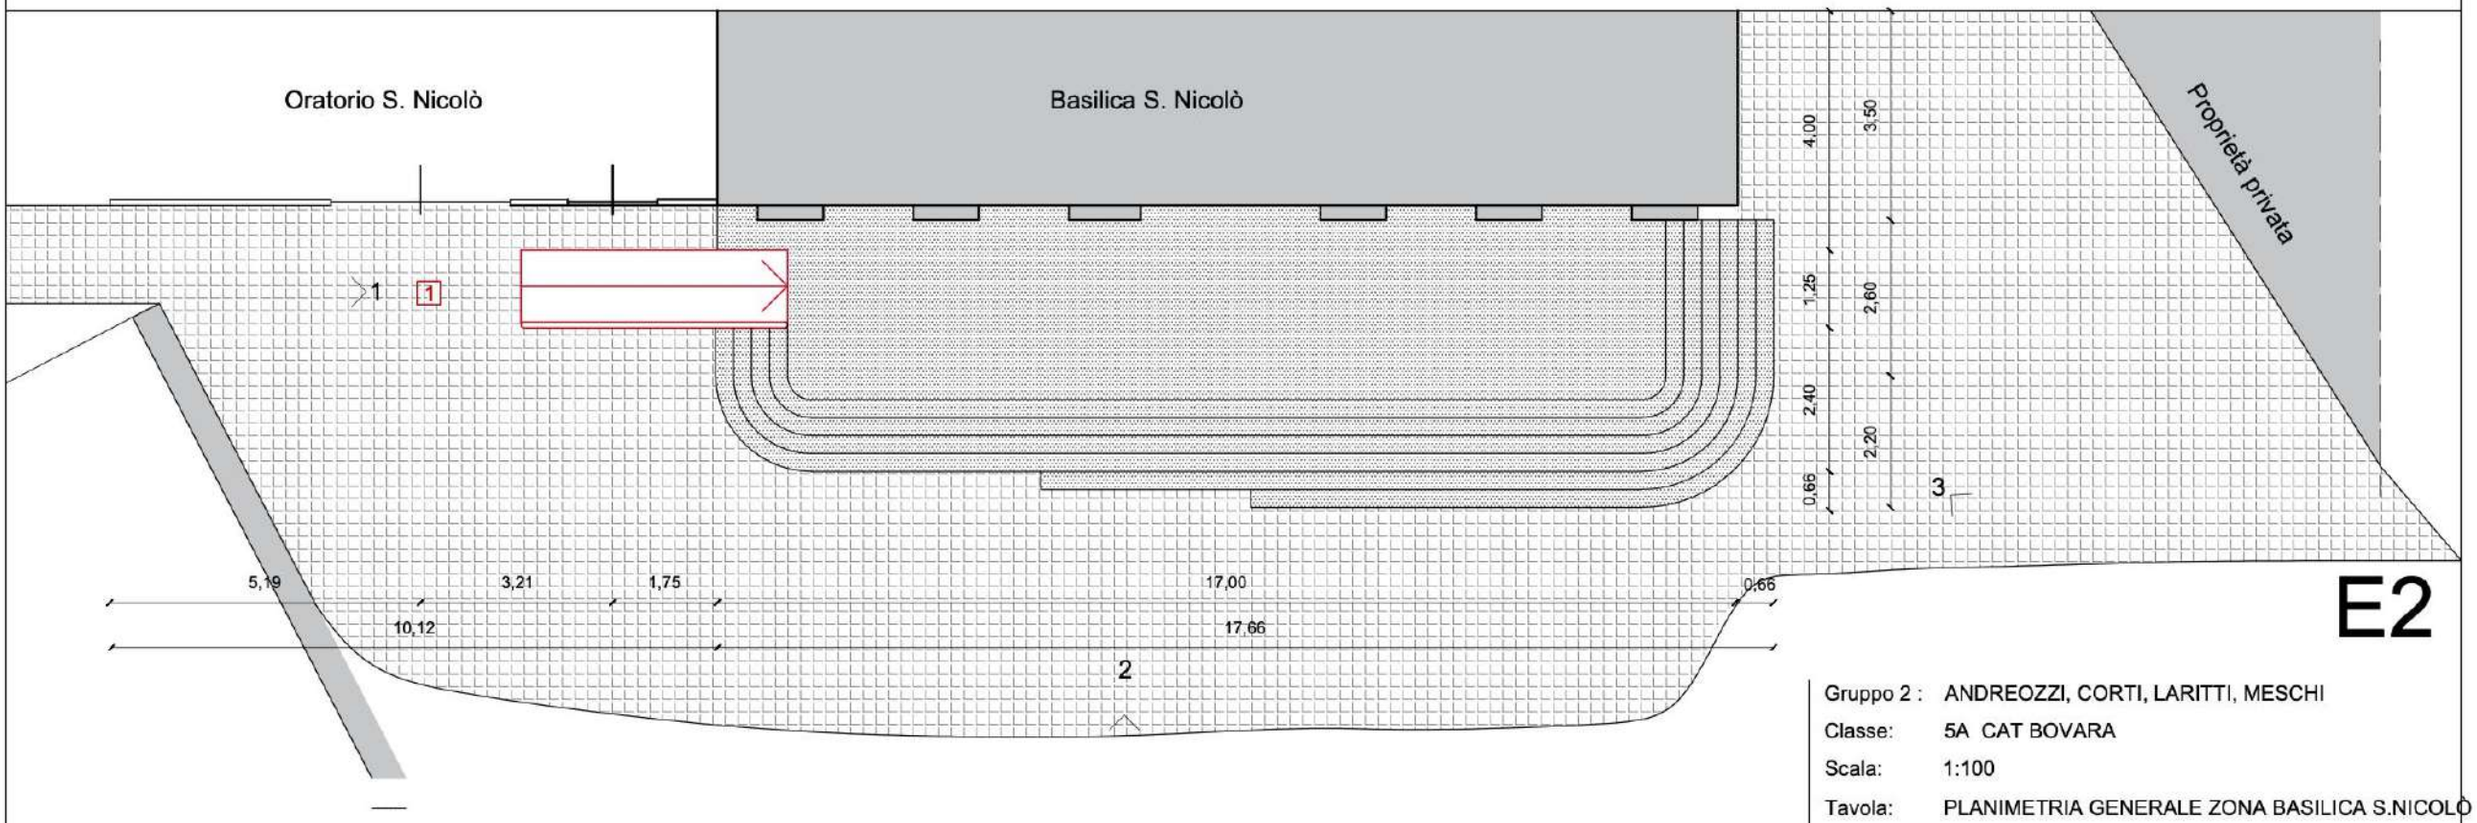

E2

Gruppo 2 : ANDREOZZI, CORTI, LARITTI, MESCHI
Classe: 5A CAT BOVARA
Scala: 1:100
Tavola: PLANIMETRIA GENERALE ZONA BASILICA S.NICOLÒ

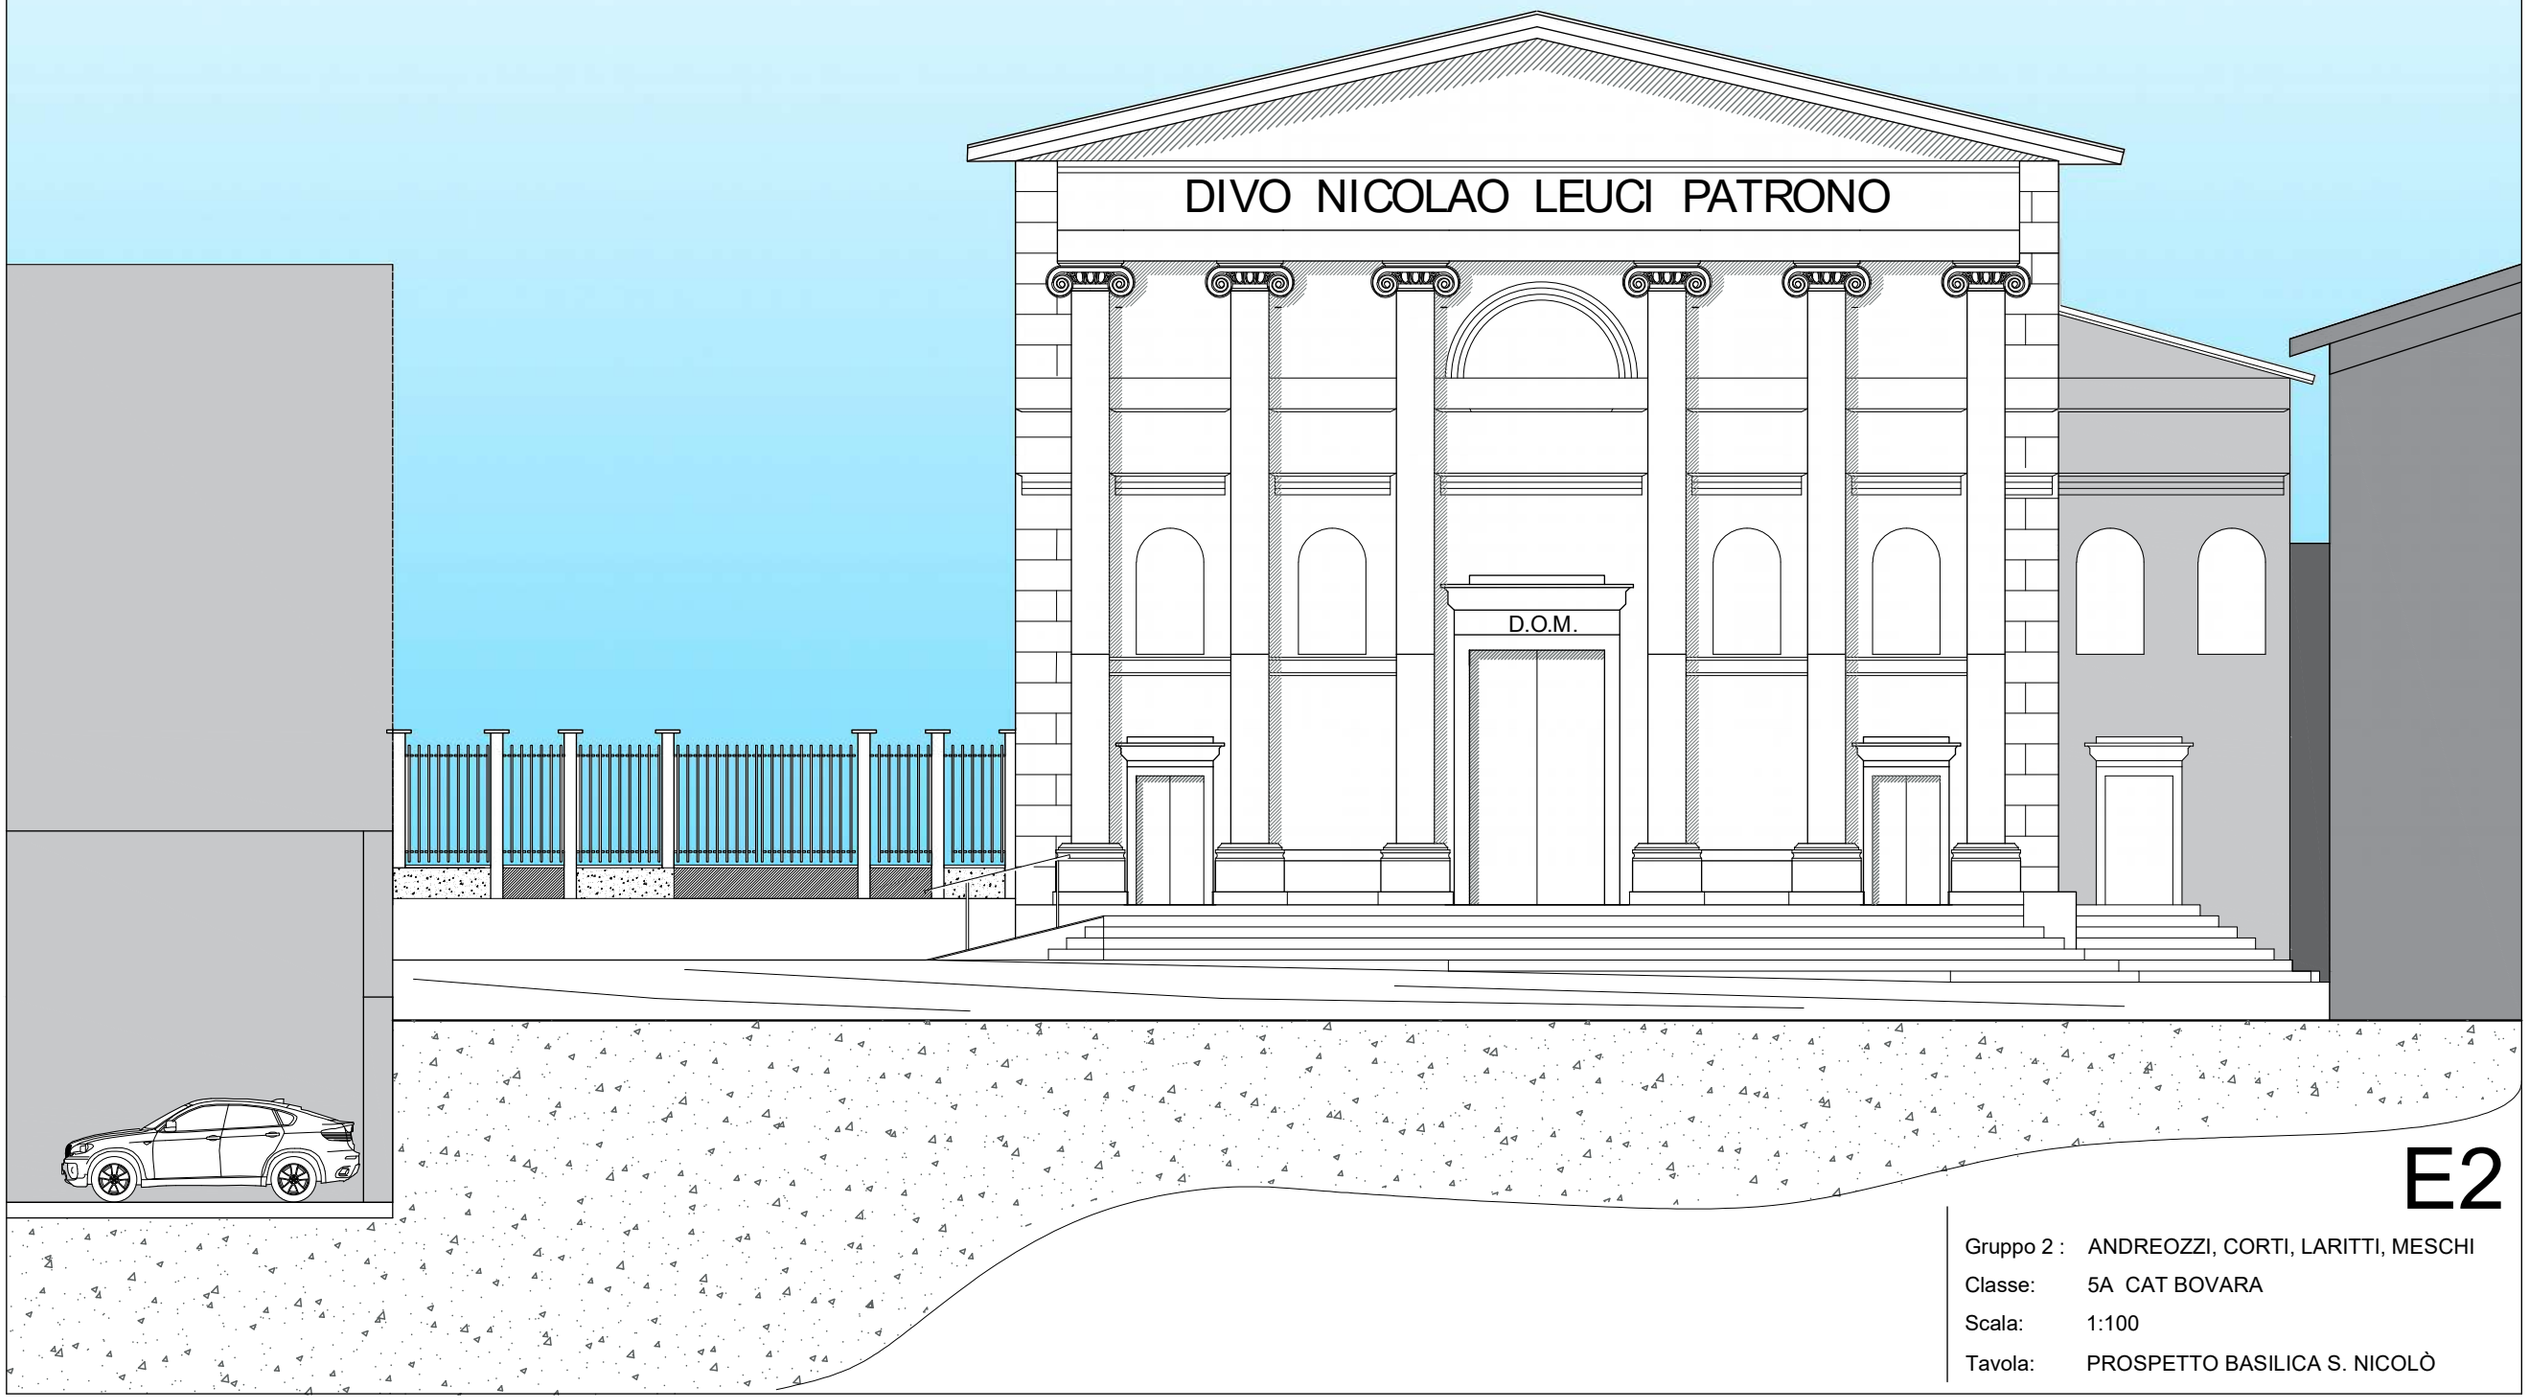

E2

Gruppo 2 : ANDREOZZI, CORTI, LARITTI, MESCHI

Classe: 5A CAT BOVARA

Scala: 1:100

Tavola: PROSPETTO BASILICA S. NICOLÒ

PROGETTO

BASILICA SAN.NICOLÒ

LEGENDA:

- Edifici/muri
- Sanpietrini
- Scale in pietra

PERCORSI TATTILI

- RETTILINEO
- PERICOLO INVALICABILE
- INCROCIO A + O T
- SVOLTA OBBLIGATORIA A 90°

Oratorio S. Nicolò

Basilica S. Nicolò

Via S. Nicolò

Proprietà privata

Proprietà privata

PT1

Gruppo 2 : ANDREOZZI, CORTI, LARITTI, MESCHI

Classe: 5A CAT BOVARA

Scala: 1:200

Tavola: PLANIMETRIA GENERALE ZONA BASILICA S.NICOLÒ + PERCORSI TATTILI

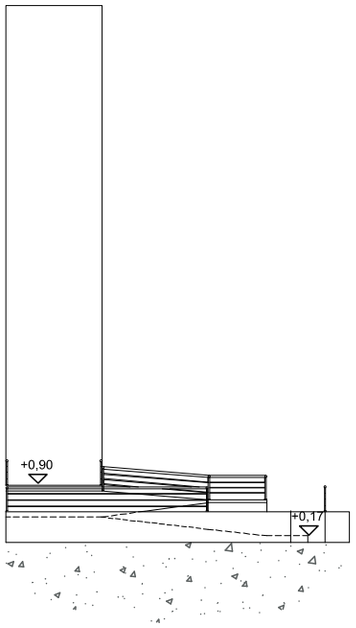

Prospetto rampa laterale

Prospetto rampa frontale

PROGETTO

BASILICA SAN.NICOLÒ

LEGENDA:

- Edifici/muri
- Sanpietrini
- Scale in pietra

PERCORSI TATTILI

- Rettilineo
- Pericolo Invalicabile
- Incrocio A + O T
- Svolta Obbligatoria a 90°

Elementi ai sensi del DM 236/89:

- 1 Rampa di accesso alla Basilica p: 8%
- 2 Percorsi tattili

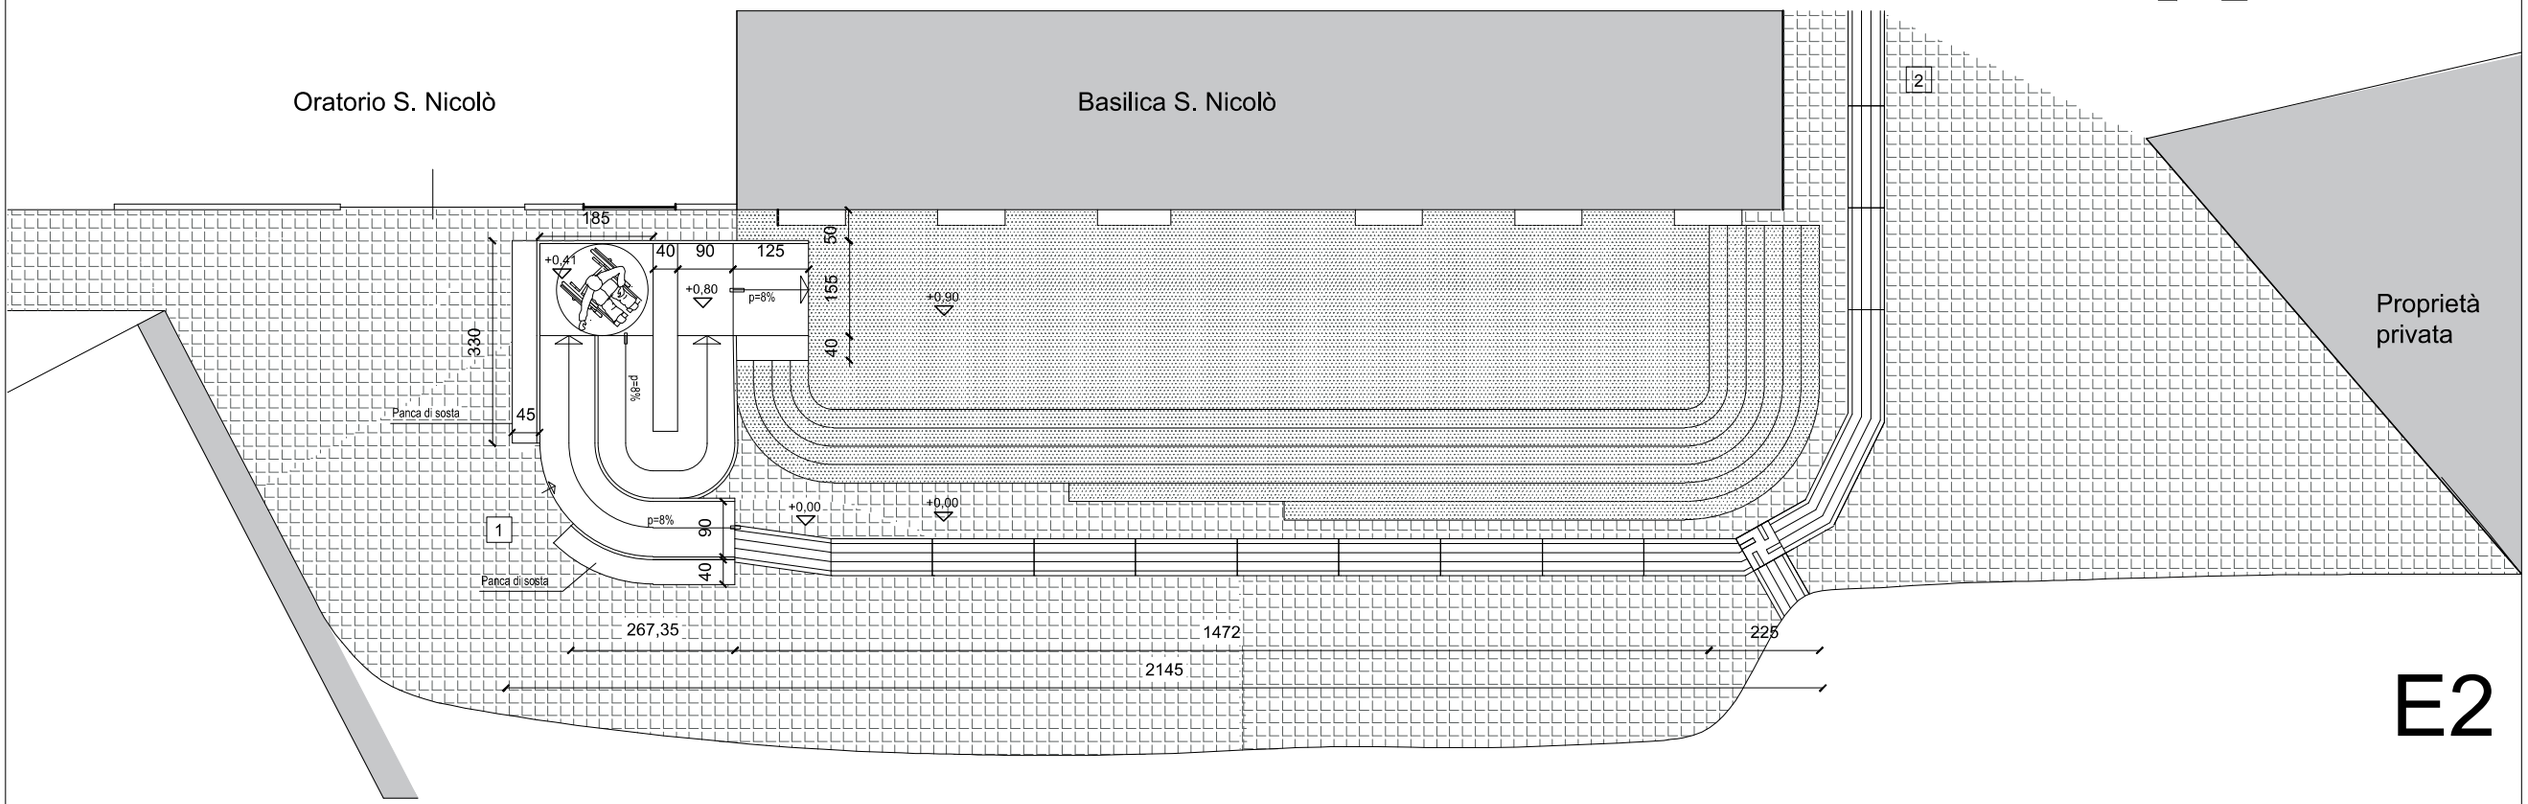

E2

Gruppo 2 :	ANDREOZZI, CORTI, LARITTI, MESCHI
Classe:	5A CAT BOVARA
Scala:	1:100
Tavola:	PLANIMETRIA BASILICA S. NICOLÒ

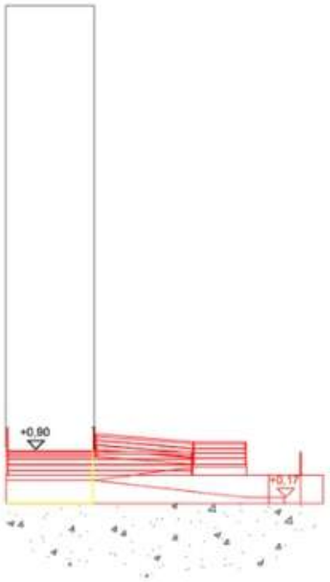

Prospetto rampa laterale

Prospetto rampa frontale

COMPARATIVA
BASILICA SAN.NICOLÒ

LEGENDA:

- Edifici/muri
- Sanpietrini
- Scale in pietra

PERCORSI TATTILI

- Rettilineo
- Pericolo Invalicabile
- Incrocio A + O T
- Svolta Obbligatoria a 90°

- Demolizione
- Costruzione

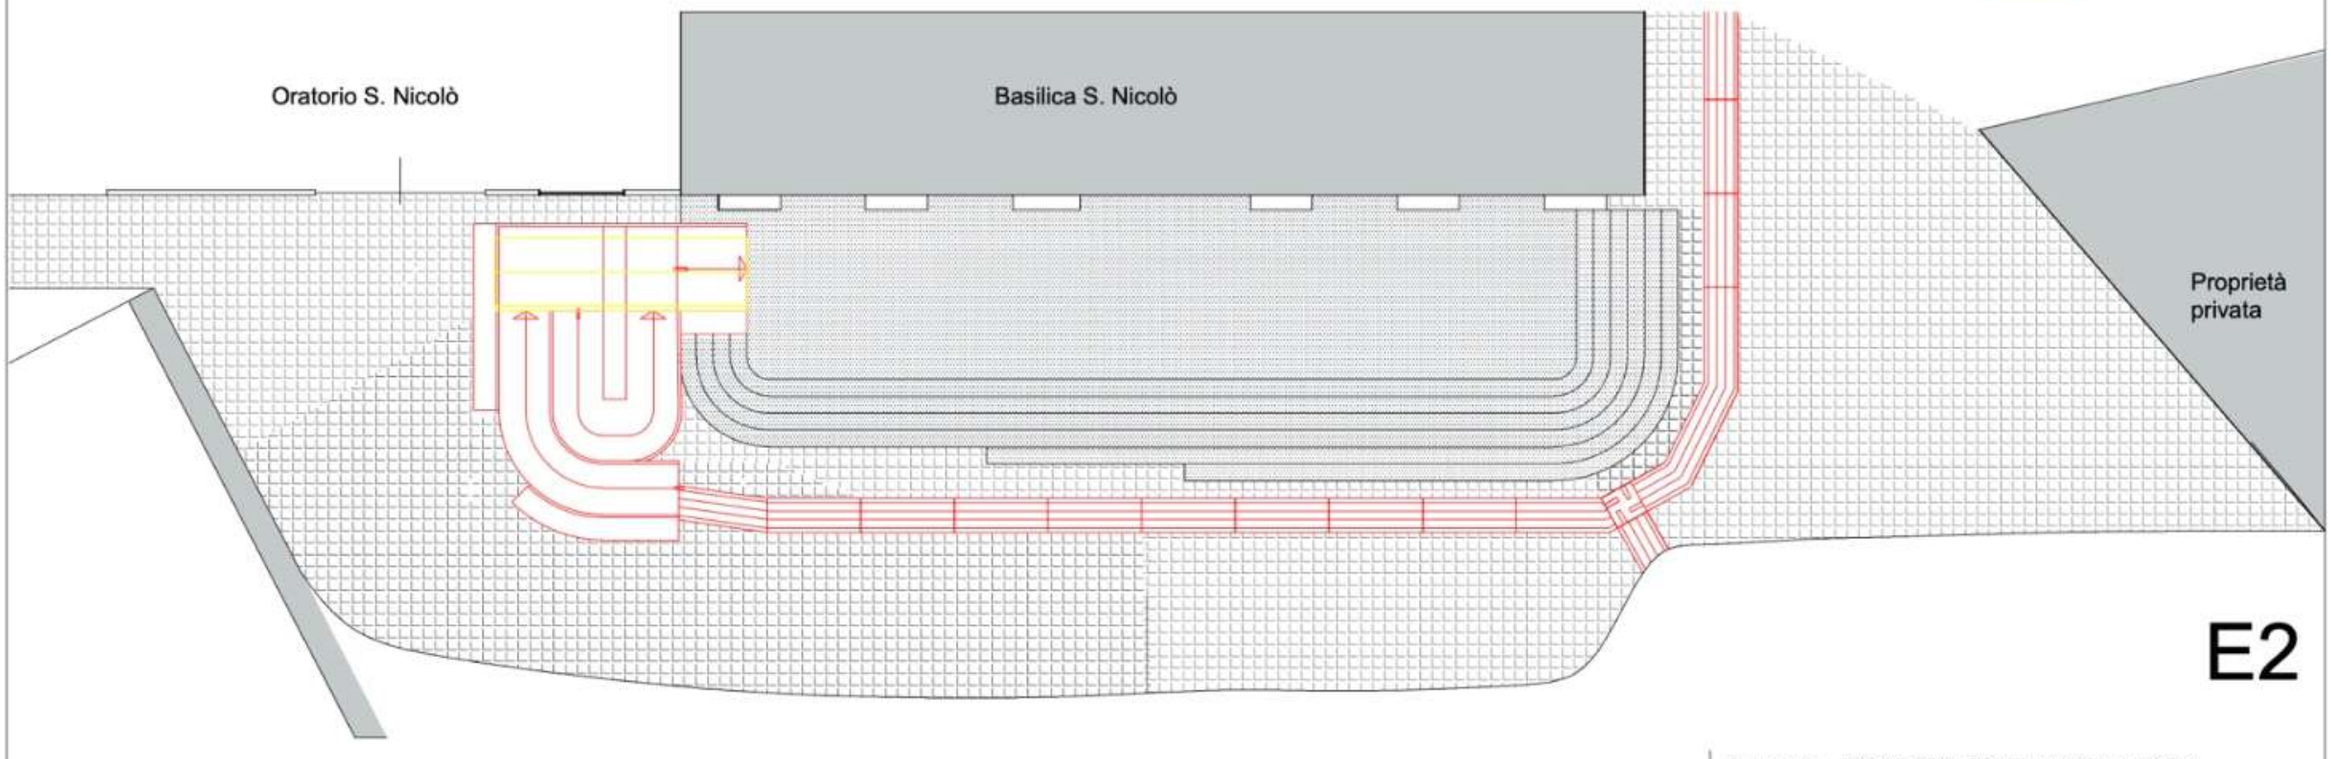

E2

Gruppo 2 :	ANDREOZZI, CORTI, LARITTI, MESCHI
Classe:	5A CAT BOVARA
Scala:	1:100
Tavola:	PLANIMETRIA BASILICA S. NICOLÒ

COMPARATIVA

BASILICA SAN.NICOLÒ

LEGENDA:

- Edifici/muri
- Sanpietrini
- Scale in pietra
- Demolizione
- Costruzione

Oratorio S. Nicolò

Basilica S. Nicolò

Via S. Nicolò

Proprietà privata

Proprietà privata

PT1

Gruppo 2 : ANDREOZZI, CORTI, LARITTI, MESCHI

Classe: 5A CAT BOVARA

Scala: 1:200

Tavola: PLANIMETRIA GENERALE ZONA BASILICA S.NICOLÒ + PERCORSI TATTILI

Viste tridimensionali del progetto per la costruzione di una rampa per l’accesso alla Basilica, affiancata da panchine per la sosta.

La scelta dei materiali per la rampa e le panchine è stata fatta per creare un uniformità con l’ambiente circostante.

- La rampa sarà realizzata in granito;
- Le panchine in marmo levigato;
- I parapetti in acciaio.

◦Inserimento fotografico del progetto della rampa di accesso alla basilica, affiancata da panche per la sosta.

EDIFICI ANALIZZATI

E1 BIBLIOTECA CIVICA

E2 BASILICA SAN NICOLO’

E3 PANIFICIO VACCANI

E4 CHIESA SANTA MARTA

E5 PALAZZO PAURE

E6 MC DONALD’S

ATTRAVERSAMENTI STRADALI

AT1 VIA VOLTA

AT2 VIA CENTRONE

AT3 LUNGOLARIO ISONZO

PERCORSI TATTILI

PT1 VIA BOVARA

PT2 VIA MASCARI

PT3 VIA MASCARI –SANTA MARTA

E3 PANIFICIO VACCANI

CLASSE 5A

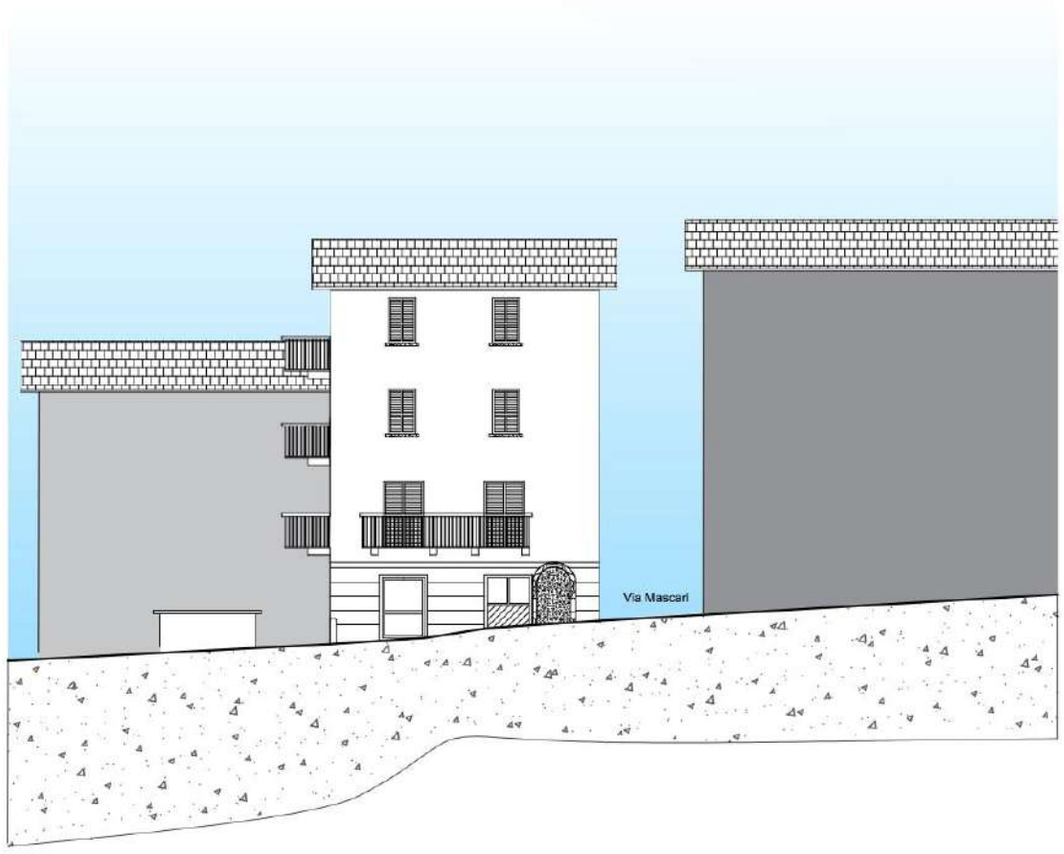

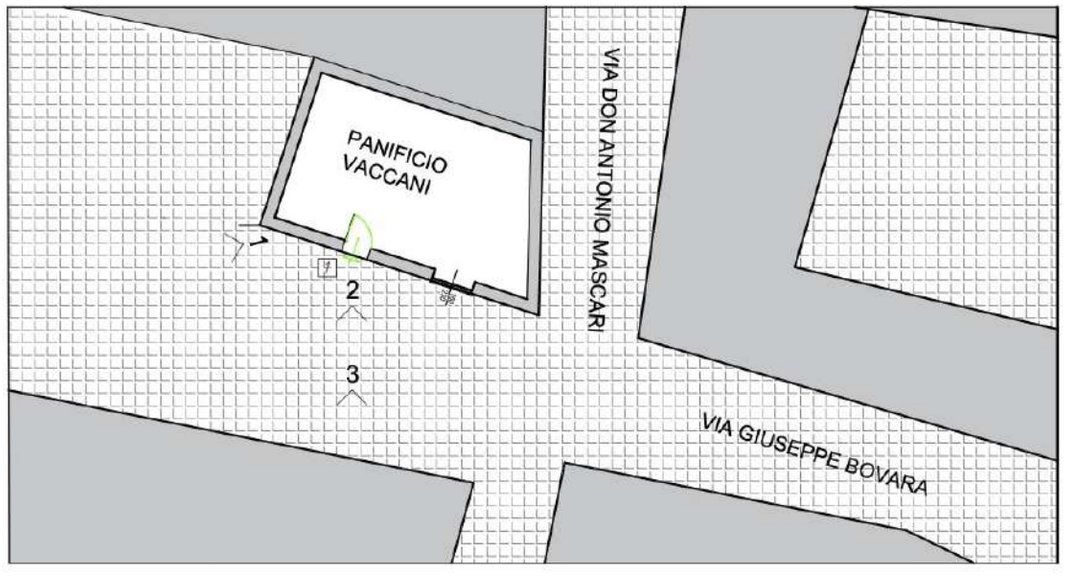

Punto di vista 1

Punto di vista 2

Punto di vista 3

STATO DI FATTO
PANIFICIO VACCANI

LEGENDA:

Edifici/muri

Sanpietrini

Elementi ai sensi del DM 236/89:

1 Ingresso vaccani

E3

Gruppo 2 :	ANDREOZZI, CORTI, LARITTI, MESCHI
Classe:	5A CAT BOVARA
Scala:	1:200
Tavola:	PROSPETTO E PIANTA PANIFICIO VACCANI

SCHEDA PER LA RILEVAZIONE DELLE BARRIERE ARCHITETTONICHE

DATA 17/03/2020

CITTA' LECCO | PROV LC

INDIRIZZO Via Bovara | CAP 23900

NOME EDIFICIO /STRUTTURA Panificio Vaccani

EDIFICI	NOTE		
percorsi esterni	Strada		
accessi	Accessibile dalla strada		
percorsi interni	Nessun percorso interno		
ascensori		...	...
montascale		...	...
bagni	Bagno privato		
segnaletica			
desk ad altezza adeguata		...	...
campanelli - cassette - etc	Non necessari perché accessibile		
MARCIAPIEDI - SEMAFORI - ATTRAVERSAMENTI			
rampe di attraversamento	...	...	...
strisce pedonali accessibili	...	...	...
semafori con segnalatori e pulsantiere	...	...	...
cordoli di protezione	...	...	...
materiale pavimentazione adeguata	...	...	...
colorazione percorsi	...	...	...
segnaletica	...	...	...
banchine e mezzi di trasporto	...	...	...
		...	...
		...	...
		...	...
		...	...
ALTRO			

Si sottolinea che i quesiti sono formulati in modo che all'assenza di barriere corrisponda sempre un "SI" e alla loro presenza corrisponda un "NO": in tal modo basterà scorrere rapidamente le risposte, anche senza leggere le domande, per avere un quadro immediato della situazione positiva o negativa

SCHEDA PER LA RILEVAZIONE DELLE BARRIERE ARCHITETTONICHE

DATA 25/11/2018

CITTA' LECCO | PROV LC

INDIRIZZO Via Bovara | CAP 23900

NOME EDIFICIO /STRUTTURA Panificio Vaccani

ACCESSIBILITA' - PERCORSI ESTERNI SOGGETTO:

FRUIBILITA' - PERCORSI INTERNI SOGGETTO:

SERVIZI GENERALI (SEGNALETICA - BAGNI- ETC) SOGGETTO:

SCHEDA PER LA RILEVAZIONE DELLE BARRIERE ARCHITETTONICHE

DATA 17/03/2020

CITTA' LECCO PROV LC

INDIRIZZO Via Bovara CAP 23900

NOME EDIFICIO /STRUTTURA Panificio Vaccani

DISEGNI

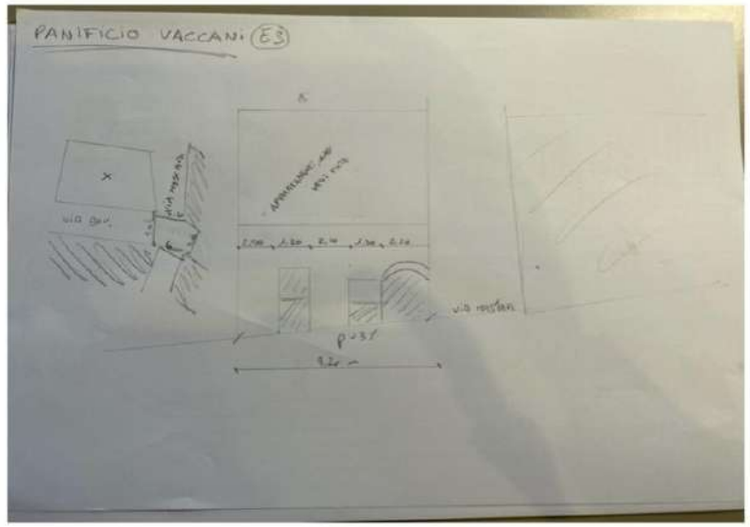

SCHEDA PER LA RILEVAZIONE DELLE BARRIERE ARCHITETTONICHE

DATA 17/03/2020

CITTA' LECCO PROV LC

INDIRIZZO Via Bovara CAP 23900

NOME EDIFICIO /STRUTTURA Panificio Vaccani

EDIFICI	SI	NO
L'ingresso all'edificio è libero da gradini?		
Tutte le scale, fisse o mobili, recano sulla sommità il segnale di pericolo valicabile?	--	--
La larghezza delle porte, comprese quelle dell'ascensore, è di almeno 80 cm		
Presenza di banconi o sportelli a parete conpiano d'appoggio ad altezza non superiore a 90 cm da terra?		
Sono presenti servizi igienici per persone con disabilità?		
Sono presenti piste tattili sul pavimento che conducano un non vedente a tutti i locali aperti al pubblico?		
Sono presenti mappe a rilievo che mostrino la situazione dei luoghi?		
Se vi sono mappe a rilievo, sono reperibili dai non vedenti mediante segnali tattili a terra?	--	--
Accanto alle porte ci sono cartellini in braille e in stampatello a rilievo con la funzione svolta nei locali?		

MARCIAPIEDI	SI	NO
Il marciapiede è dotato di rampe di collegamento con la sede stradale?	--	--
La pendenza della rampa è abbastanza lieve? 5%	--	--
La rampa termina sulla strada senza dislivelli o con dislivello non superiore a 1 cm?	--	--
Nel punto dell'attraversamento pedonale il marciapiede è sbarrato con un tratto di rettilineo LVE?	--	--
Il confine tra marciapiede e zona carrabile è indicato con delle semisfere a rilievo?	--	--
Il marciapiede è libero da ostacoli fissi (pali, cartelli pubblicitari, ecc.) che ostacolano il passaggio?	--	--
Sono assenti ostacoli mobili (espositori, tavolini) che non lasciano un passaggio libero di almeno 90 cm?	--	--
Le banchine di salita sui mezzi di trasporto sono libere da gradini?	--	--
La zona della fermata è indicata con un segnale tattile sulla pavimentazione?	--	--
I semafori sono dotati di avvisatore acustico attivabile mediante pulsante?	--	--
La posizione semaforo con il pulsante di attivazione è indicata con una pista tattile?	--	--
La posizione degli ingressi di strutture pubbliche è indicata con segnali tattili sul marciapiede?	--	--

PIAZZE	SI	NO
Se vi sono dei gradini, questi sono accompagnati da rampe di raccordo?	--	--
La pavimentazione è costituita da materiale compatto (con esclusione di ghiaia)?		
Sono presenti piste tattili sul pavimento per individuare i servizi ivi presenti (panchine, bar, ecc.)?		
Sono presenti mappe a rilievo che mostrino la topografia della piazza?		
Se vi sono mappe a rilievo, sono reperibili dai non vedenti mediante segnali tattili a terra?	--	--

Si sottolinea che i quesiti sono formulati in modo che all'assenza di barriere corrisponda sempre un "SI" e alla loro presenza corrisponda un "NO": in tal modo basterà scorrere rapidamente le risposte, anche senza leggere le domande, per avere un quadro immediato della situazione positiva o negativa

SCHEDA PER LA RILEVAZIONE DELLE BARRIERE ARCHITETTONICHE

DATA 17/03/2020

CITTA' LECCO

PROV LC

INDIRIZZO Via Bovara

CAP 23900

NOME EDIFICIO /STRUTTURA Panificio Vaccani

FOTO

EDIFICI ANALIZZATI

E1 BIBLIOTECA CIVICA

E2 BASILICA SAN NICOLO’

E3 PANIFICIO VACCANI

E4 CHIESA SANTA MARTA

E5 PALAZZO PAURE

E6 MC DONALD’S

ATTRAVERSAMENTI STRADALI

AT1 VIA VOLTA

AT2 VIA CENTRONE

AT3 LUNGOLARIO ISONZO

PERCORSI TATTILI

PT1 VIA BOVARA

PT2 VIA MASCARI

PT3 VIA MASCARI –SANTA MARTA

VIA MASCARI

PT2

CLASSE 5A

STATO DI FATTO
VIA MASCARI

LEGENDA:

Edifici/muri

Sanpietrini

Elementi NON a norma

1 Scalinata non agibile

2 Mancanza di percorsi tattili

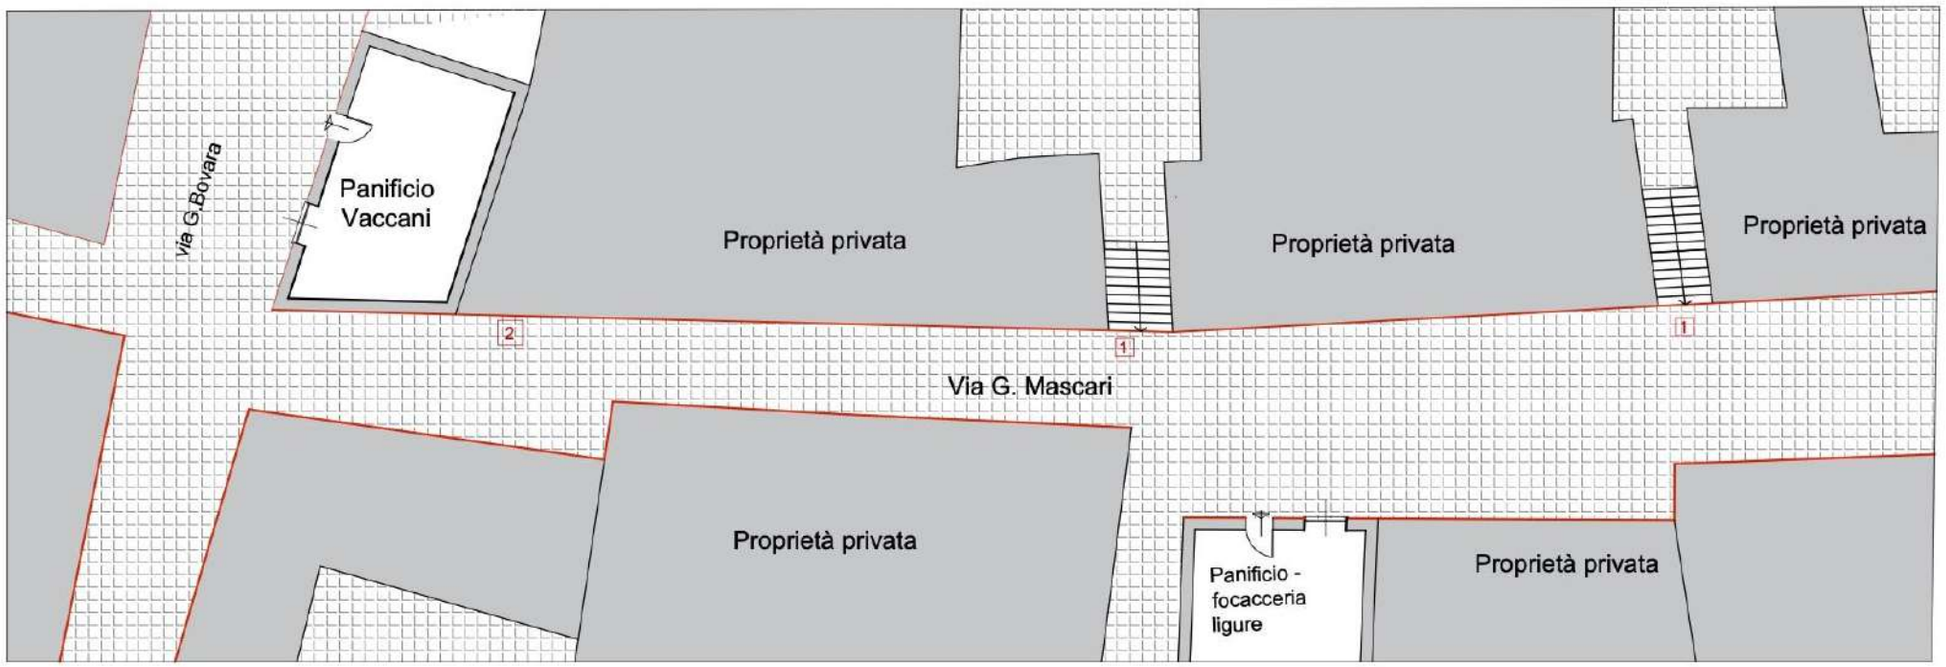

PT2

Gruppo 2 :	ANDREOZZI, CORTI, LARITTI, MESCHI
Classe:	5A CAT BOVARA
Scala:	1:200
Tavola:	PROSPETTO E PIANTA VIA MASCARI

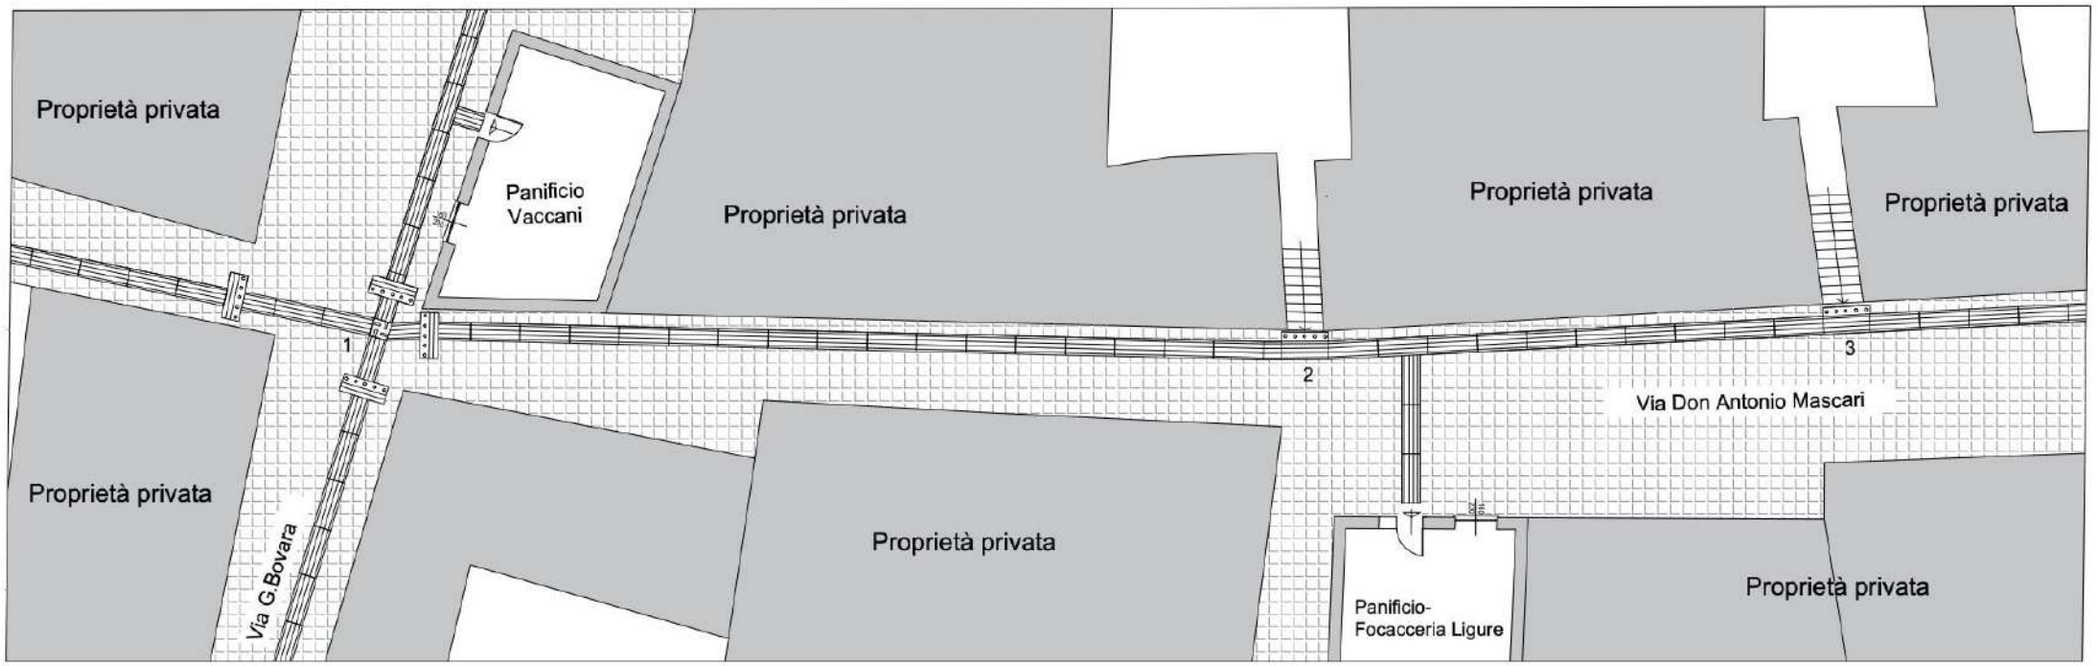

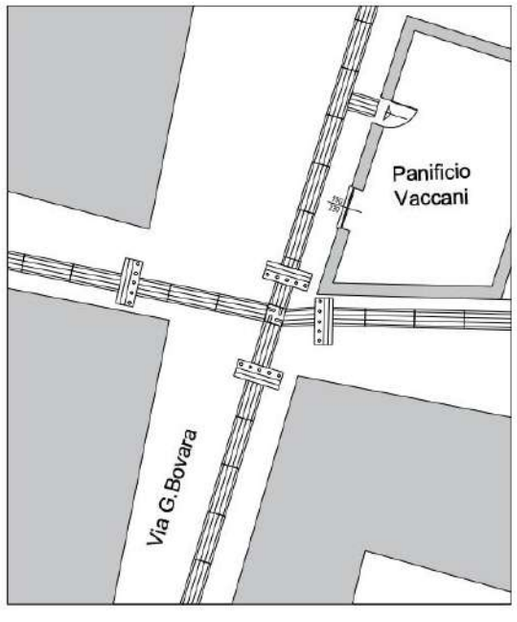

1. Incrocio Via Mascari e Via Bovara

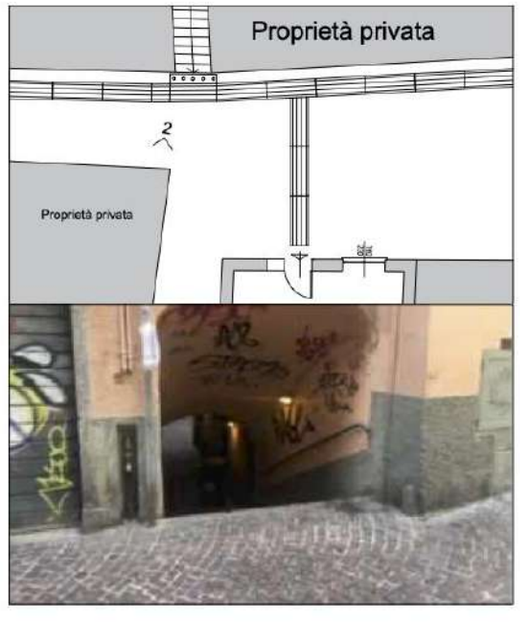

2. Scala da Via Mascari

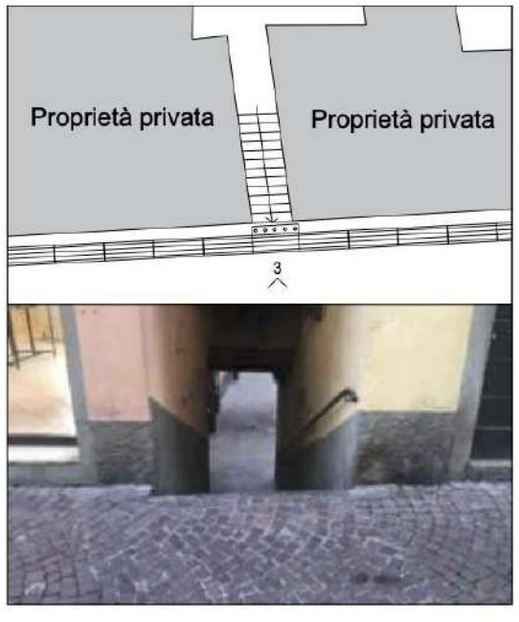

3. Scala da Via Mascari

STATO DI PROGETTO

VIA MASCARI

LEGENDA:

- Edifici/muri
- Sanpietrini

PERCORSI TATTILI

- RETTILINEO
- PERICOLO INVALICABILE
- INCROCIO A + O T

PT1

Gruppo 2 : ANDREOZZI, CORTI, LARITTI, MESCHI

Classe: 5A CAT BOVARA

Scala: 1:200

Tavola: PIANTA CON PERCORSI TATTILI VIA MASCARI

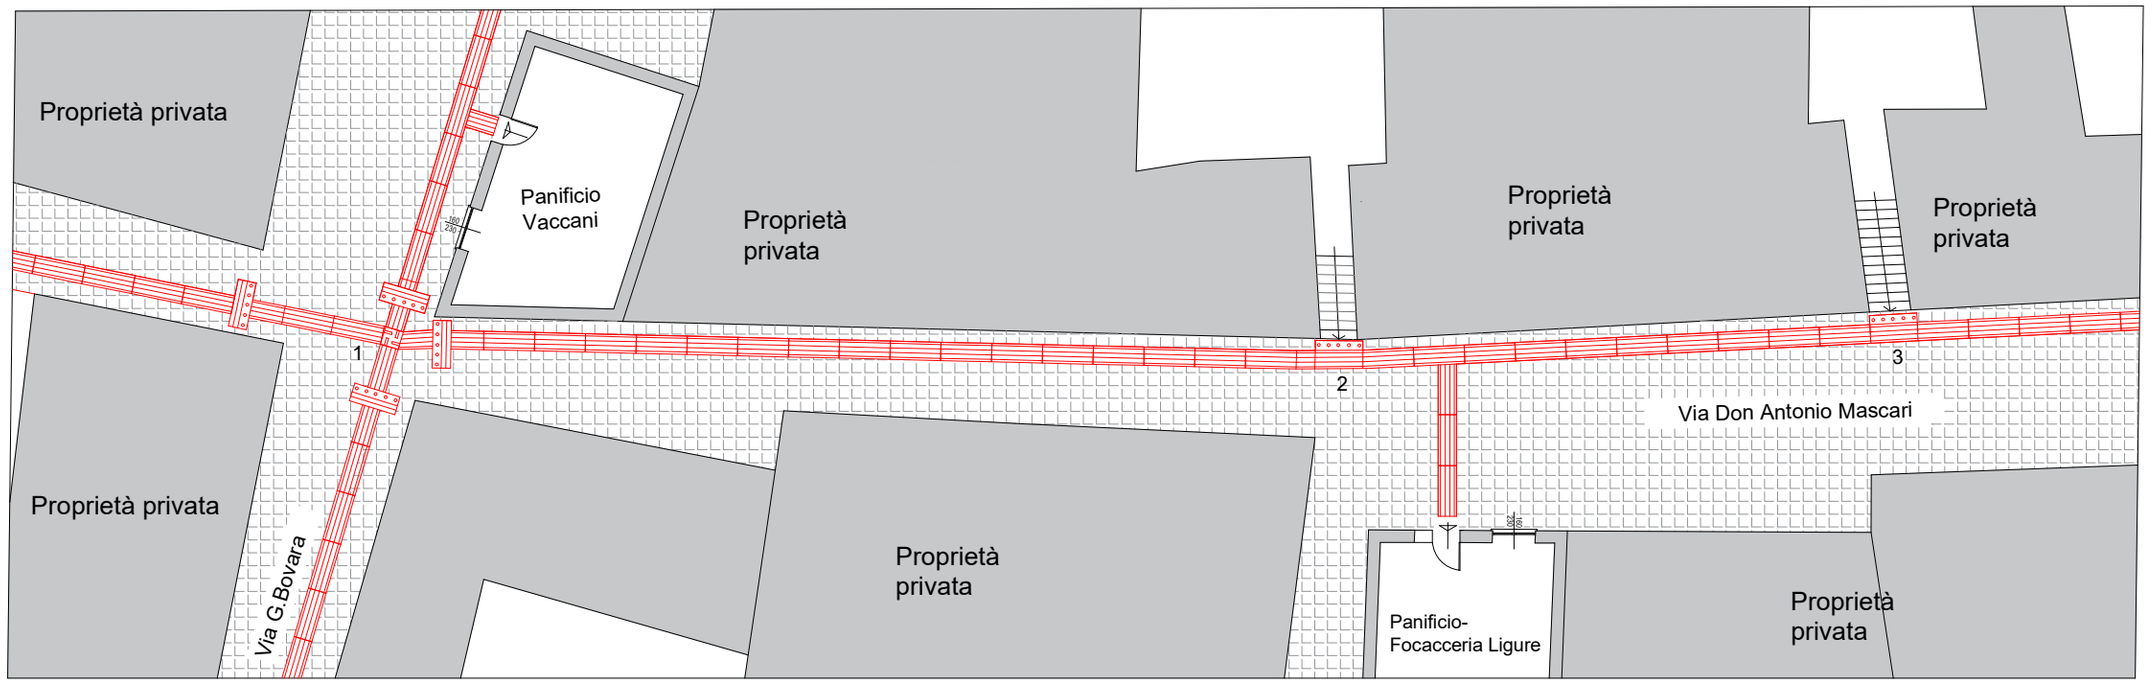

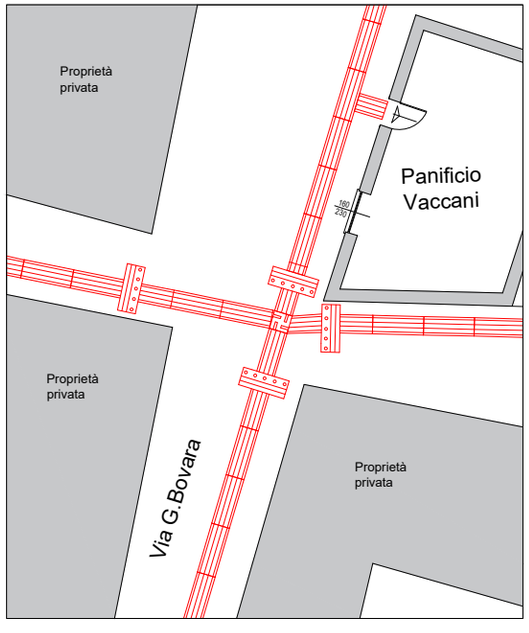

1. Incrocio Via Mascari e Via Bovara

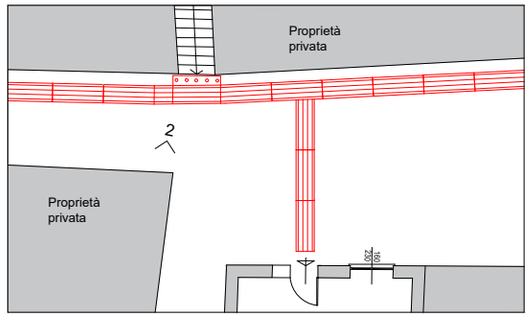

2. Scala da Via Mascari

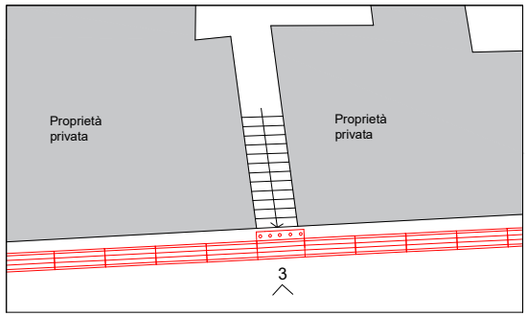

3. Scala da Via Mascari

COMPARATIVA

VIA MASCARI

LEGENDA:

- Edifici/muri
- Sanpietrini

PERCORSI TATTILI

- RETTILINEO
- PERICOLO INVALICABILE
- INCROCIO A + O T

- Demolizione
- Costruzione

PT1

Gruppo 2 : ANDREOZZI, CORTI, LARITTI, MESCHI

Classe: 5A CAT BOVARA

Scala: 1:200

Tavola: PIANTA CON PERCORSI TATTILI VIA MASCARI