


ДА  
ДА<sub>25</sub>

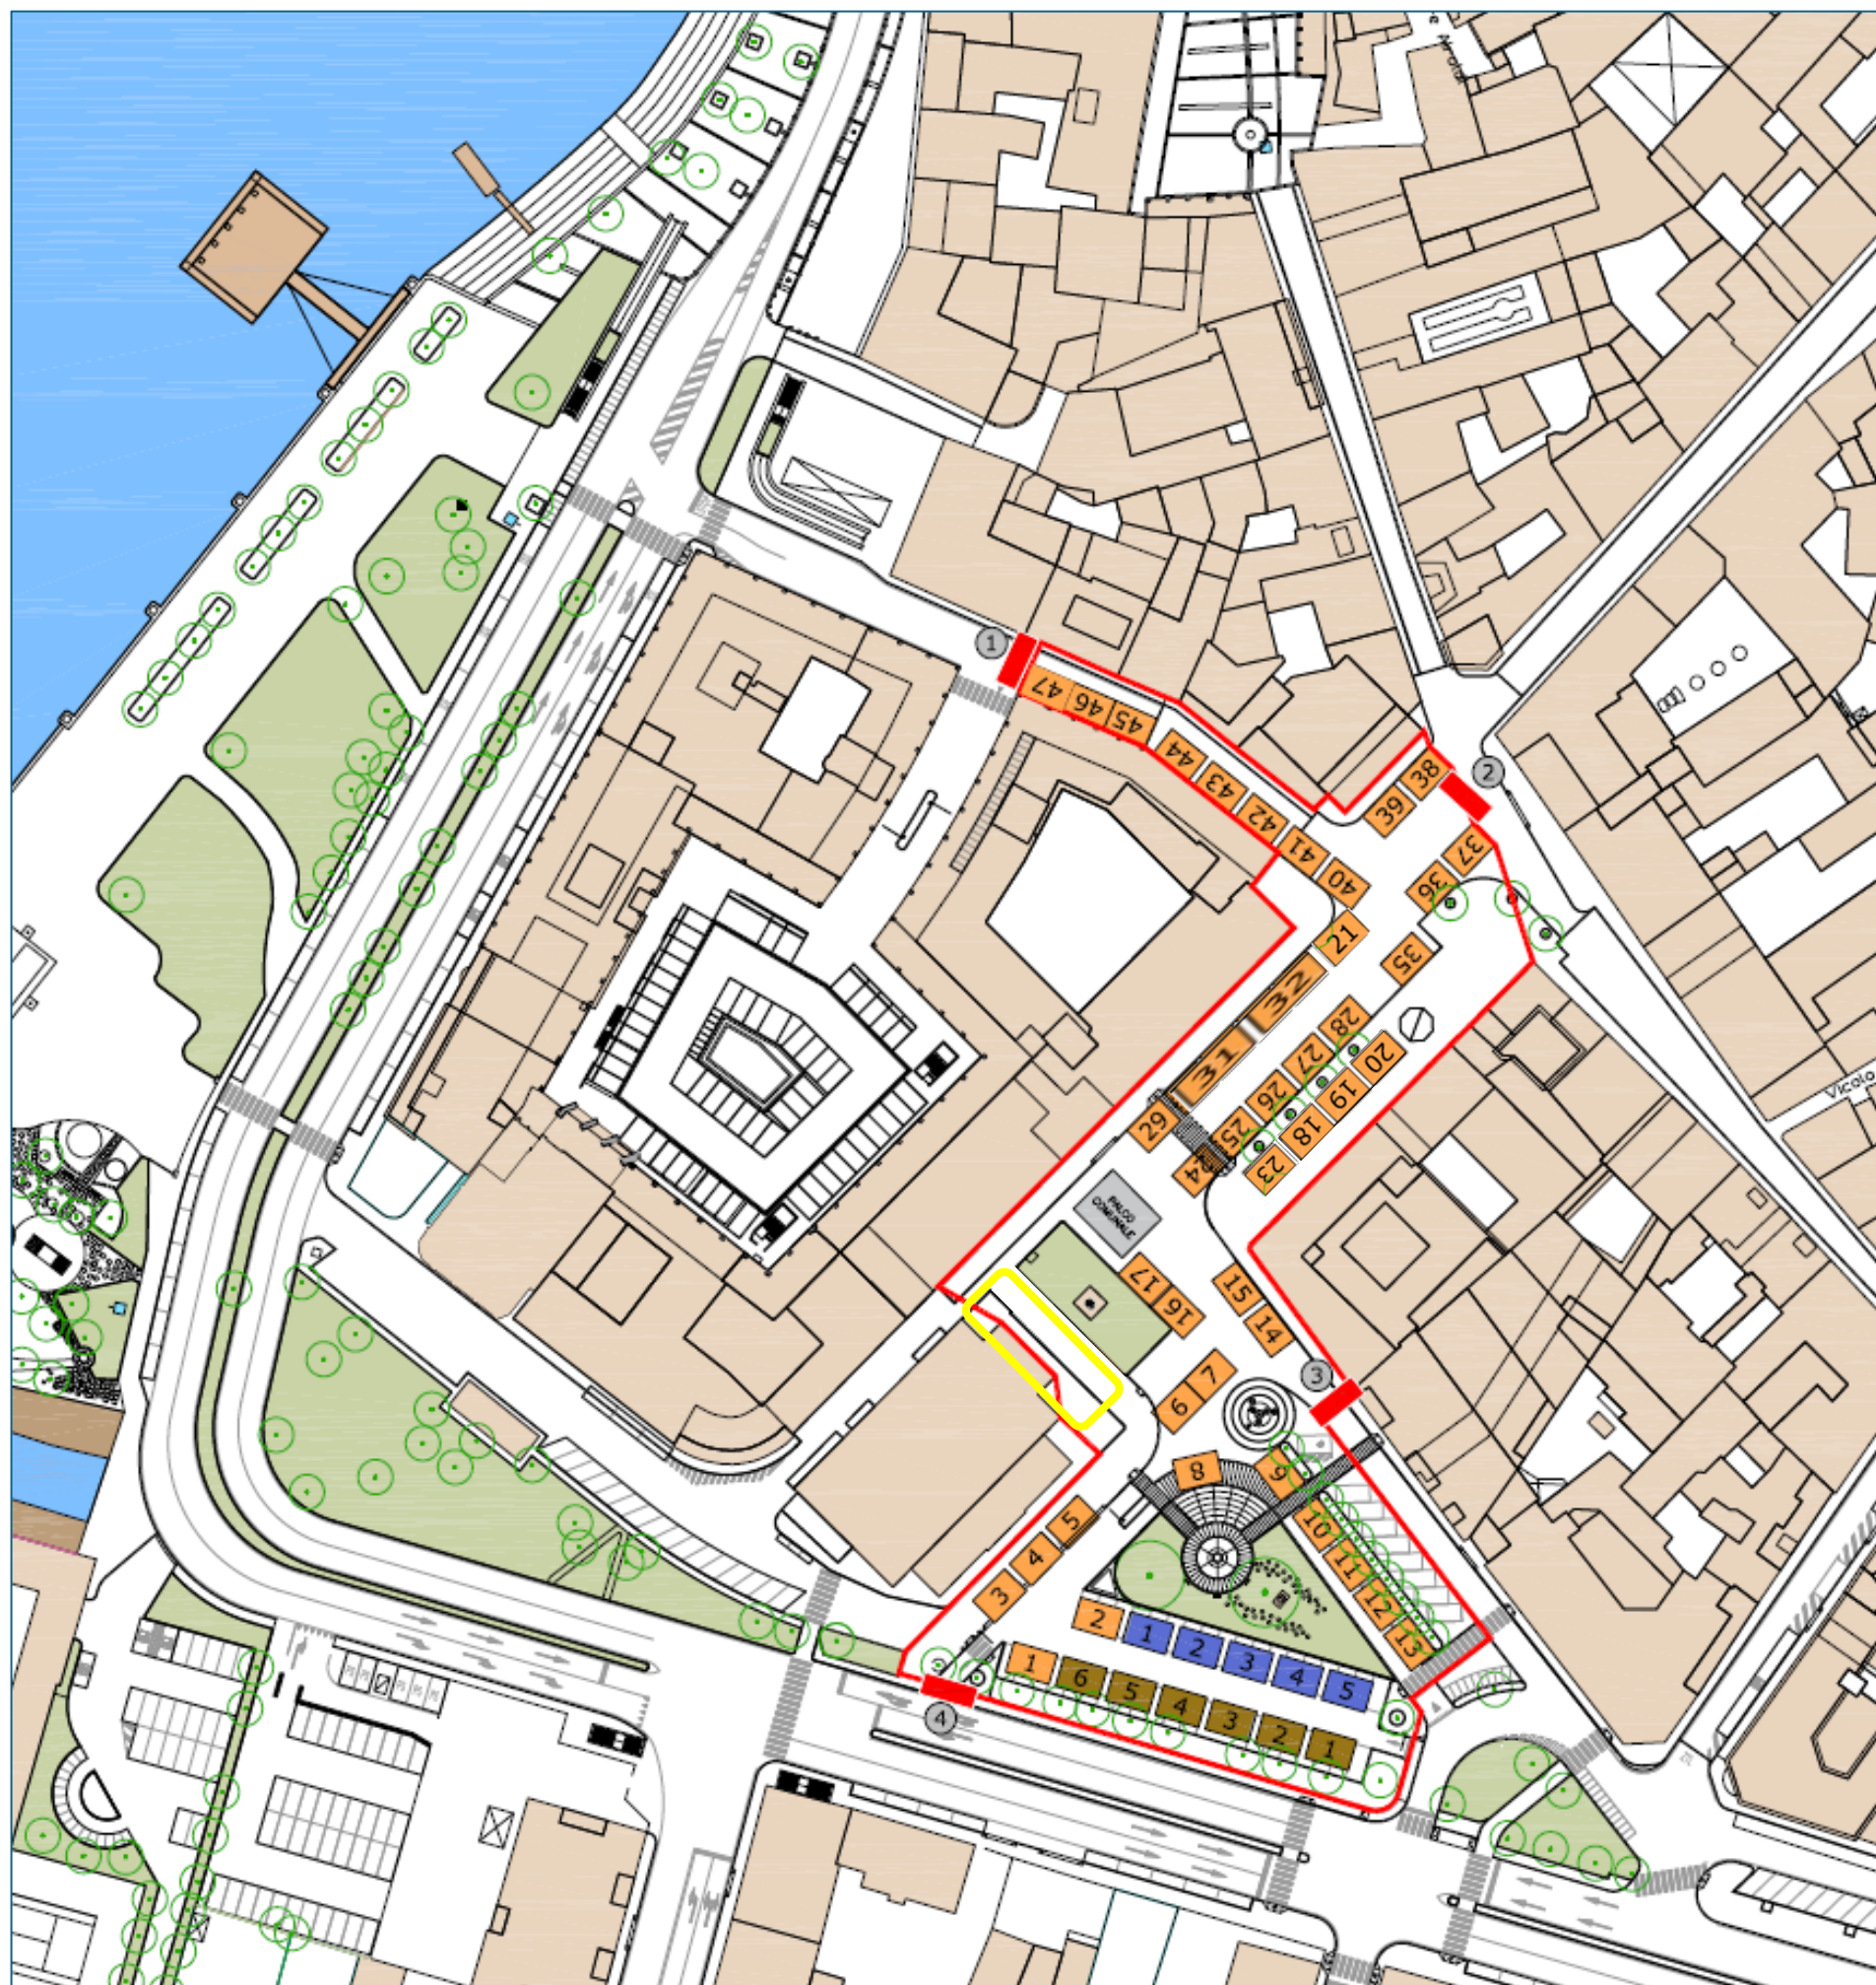

## AGGIORNAMENTO 2025

### Perimetro cantiere

La configurazione 2025 aggiornata prevede:

- la sospensione volontaria per il mercato 2025 del mercoledì in centro dei posteggi **30, 33 e 22**
- la dimensione extra spazio di mt 10\*4.5 per i posteggi **31 e 32**
- la dimensione di mt 6.5\*4.5 per il posteggio **21**

La nuova configurazione modifica il numero complessivo di posteggi nel mercato 2025 del mercoledì in centro da 58 a 55 (di cui 2 extra spazio).

Si conferma lo spostamento dei posteggi **18, 19 e 20** causa allestimento futura area di cantiere per il Teatro.



## MERCATO DEL MERCOLEDÌ ANNO 2025 (Spostamento temporaneo) PLANIMETRIA Scala 1/500

- |                                                                                                   |                    |    |
|---------------------------------------------------------------------------------------------------|--------------------|----|
| <span style="border: 1px solid red; display: inline-block; width: 15px; height: 10px;"></span>    | area mercatale     |    |
| <span style="background-color: orange; display: inline-block; width: 15px; height: 10px;"></span> | non alimentari     | 47 |
| <span style="background-color: brown; display: inline-block; width: 15px; height: 10px;"></span>  | alimentari         | 6  |
| <span style="background-color: blue; display: inline-block; width: 15px; height: 10px;"></span>   | fruttivendolo      | 5  |
| <span style="background-color: red; display: inline-block; width: 15px; height: 10px;"></span>    | sbarramenti        |    |
| ①                                                                                                 | via Sauro          |    |
| ②                                                                                                 | piazza Garibaldi   |    |
| ③                                                                                                 | piazza Mazzini     |    |
| ④                                                                                                 | viale Costituzione |    |