


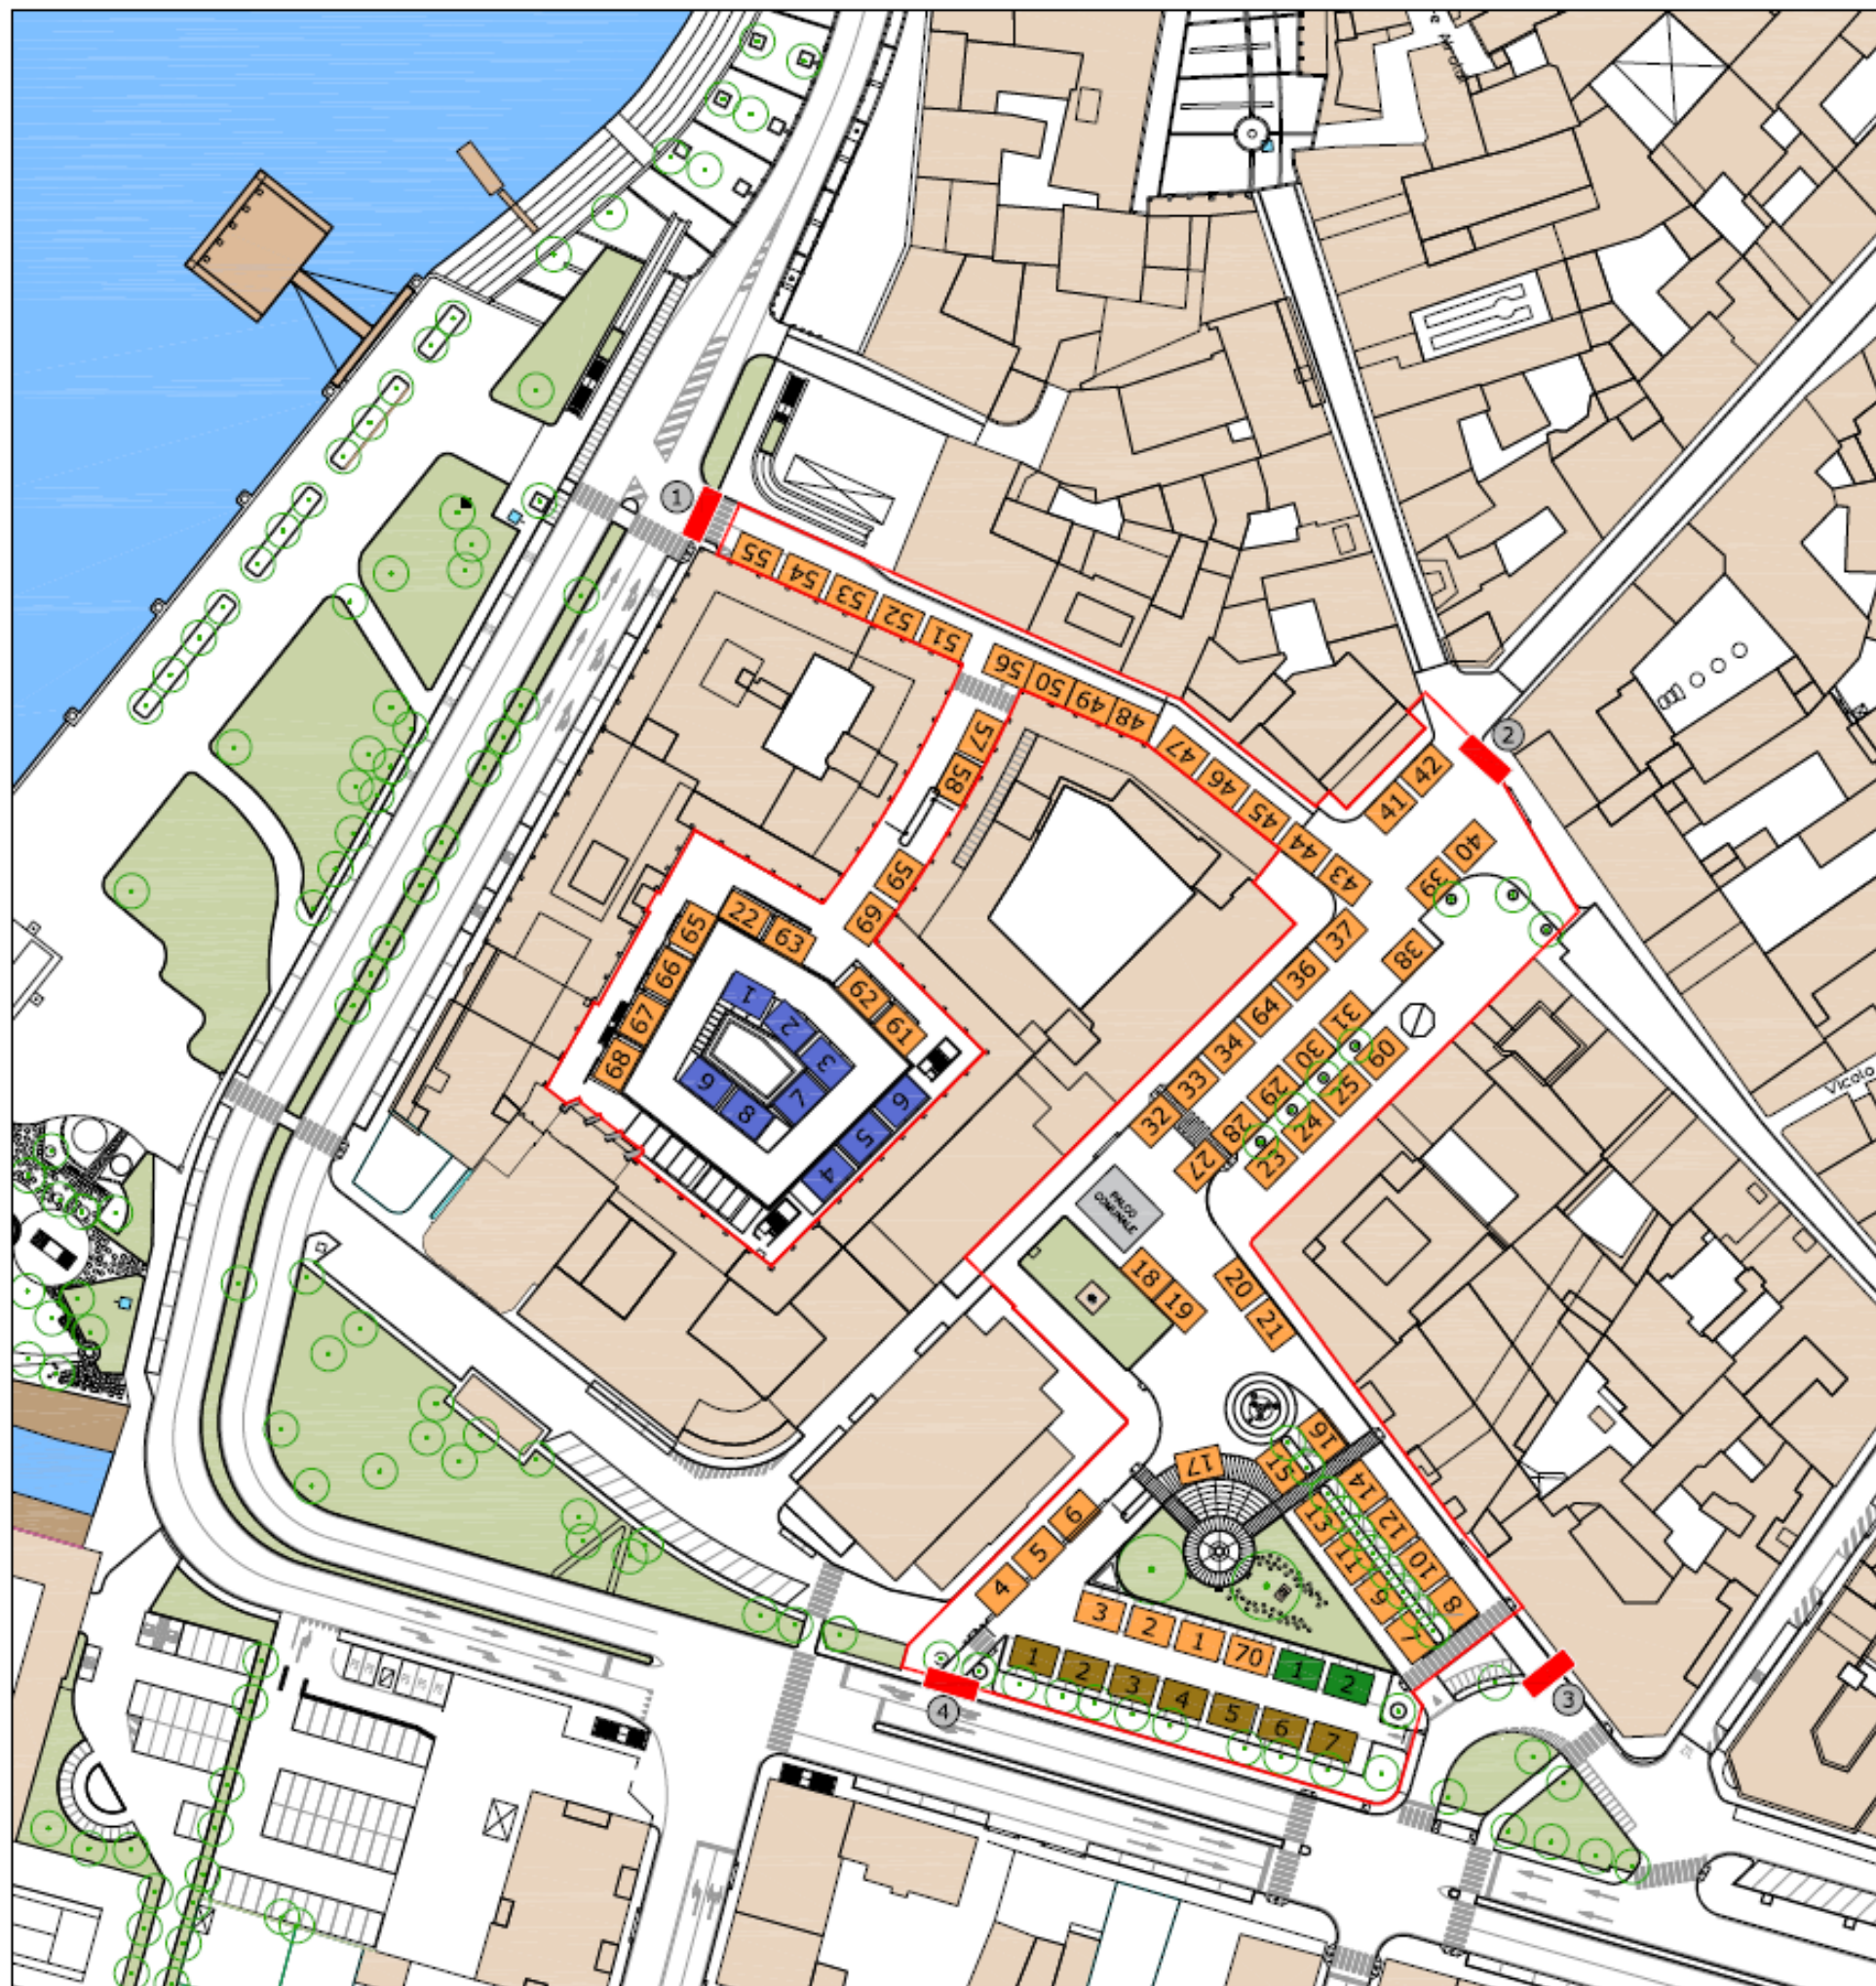

**MERCATO DEL SABATO
ANNO 2025
(Spostamento temporaneo)
PLANIMETRIA
Scala 1/500**

- area mercatale
- non alimentari 68
- alimentari 7
- fruttivendolo 9
- produttore agricolo 2
- sbarramenti
- 1 via Sauro
- 2 piazza Garibaldi
- 3 piazza Mazzini
- 4 viale Costituzione