




Comune di Lecco

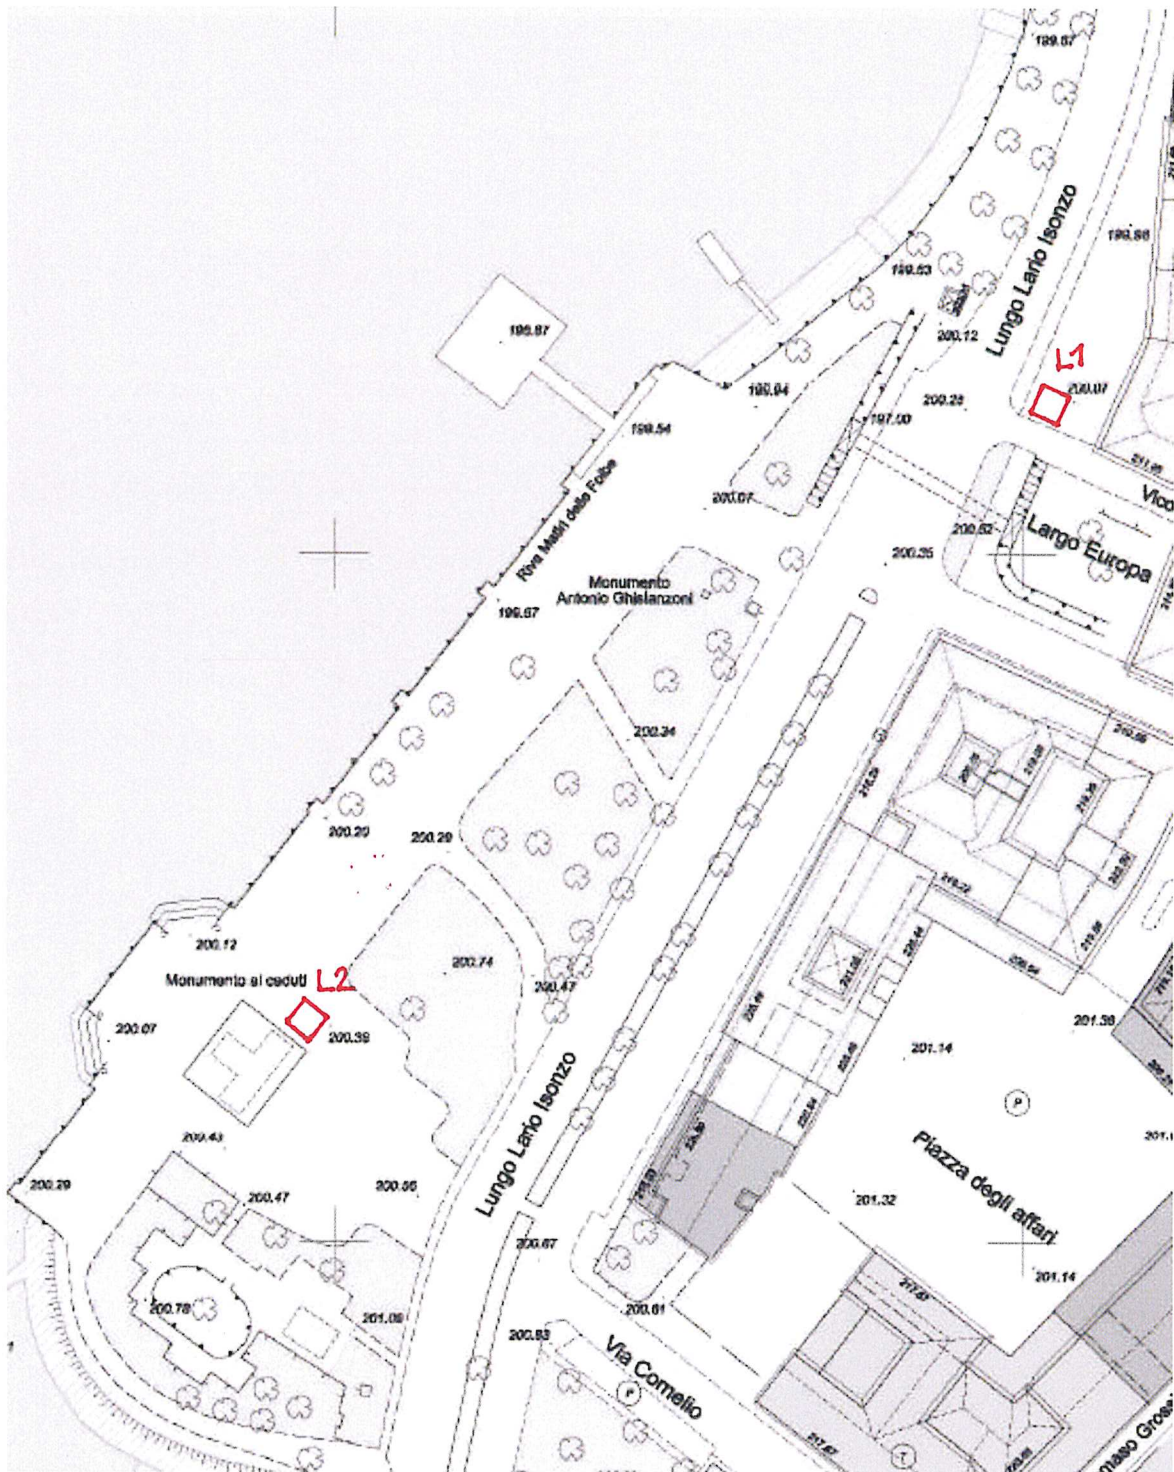

TAV. 6

PIANTA LUNGO LARIO ISONZO