




Comune di Lecco


AVVISO PUBBLICO PER LA REALIZZAZIONE
DI MERCATINI RISERVATI ALLE ATTIVITA'
DI VENDITA SPORADICHE E OCCASIONALI
- ANNI 2020 e 2021


PIAZZA CERMENATI

scala 1/500

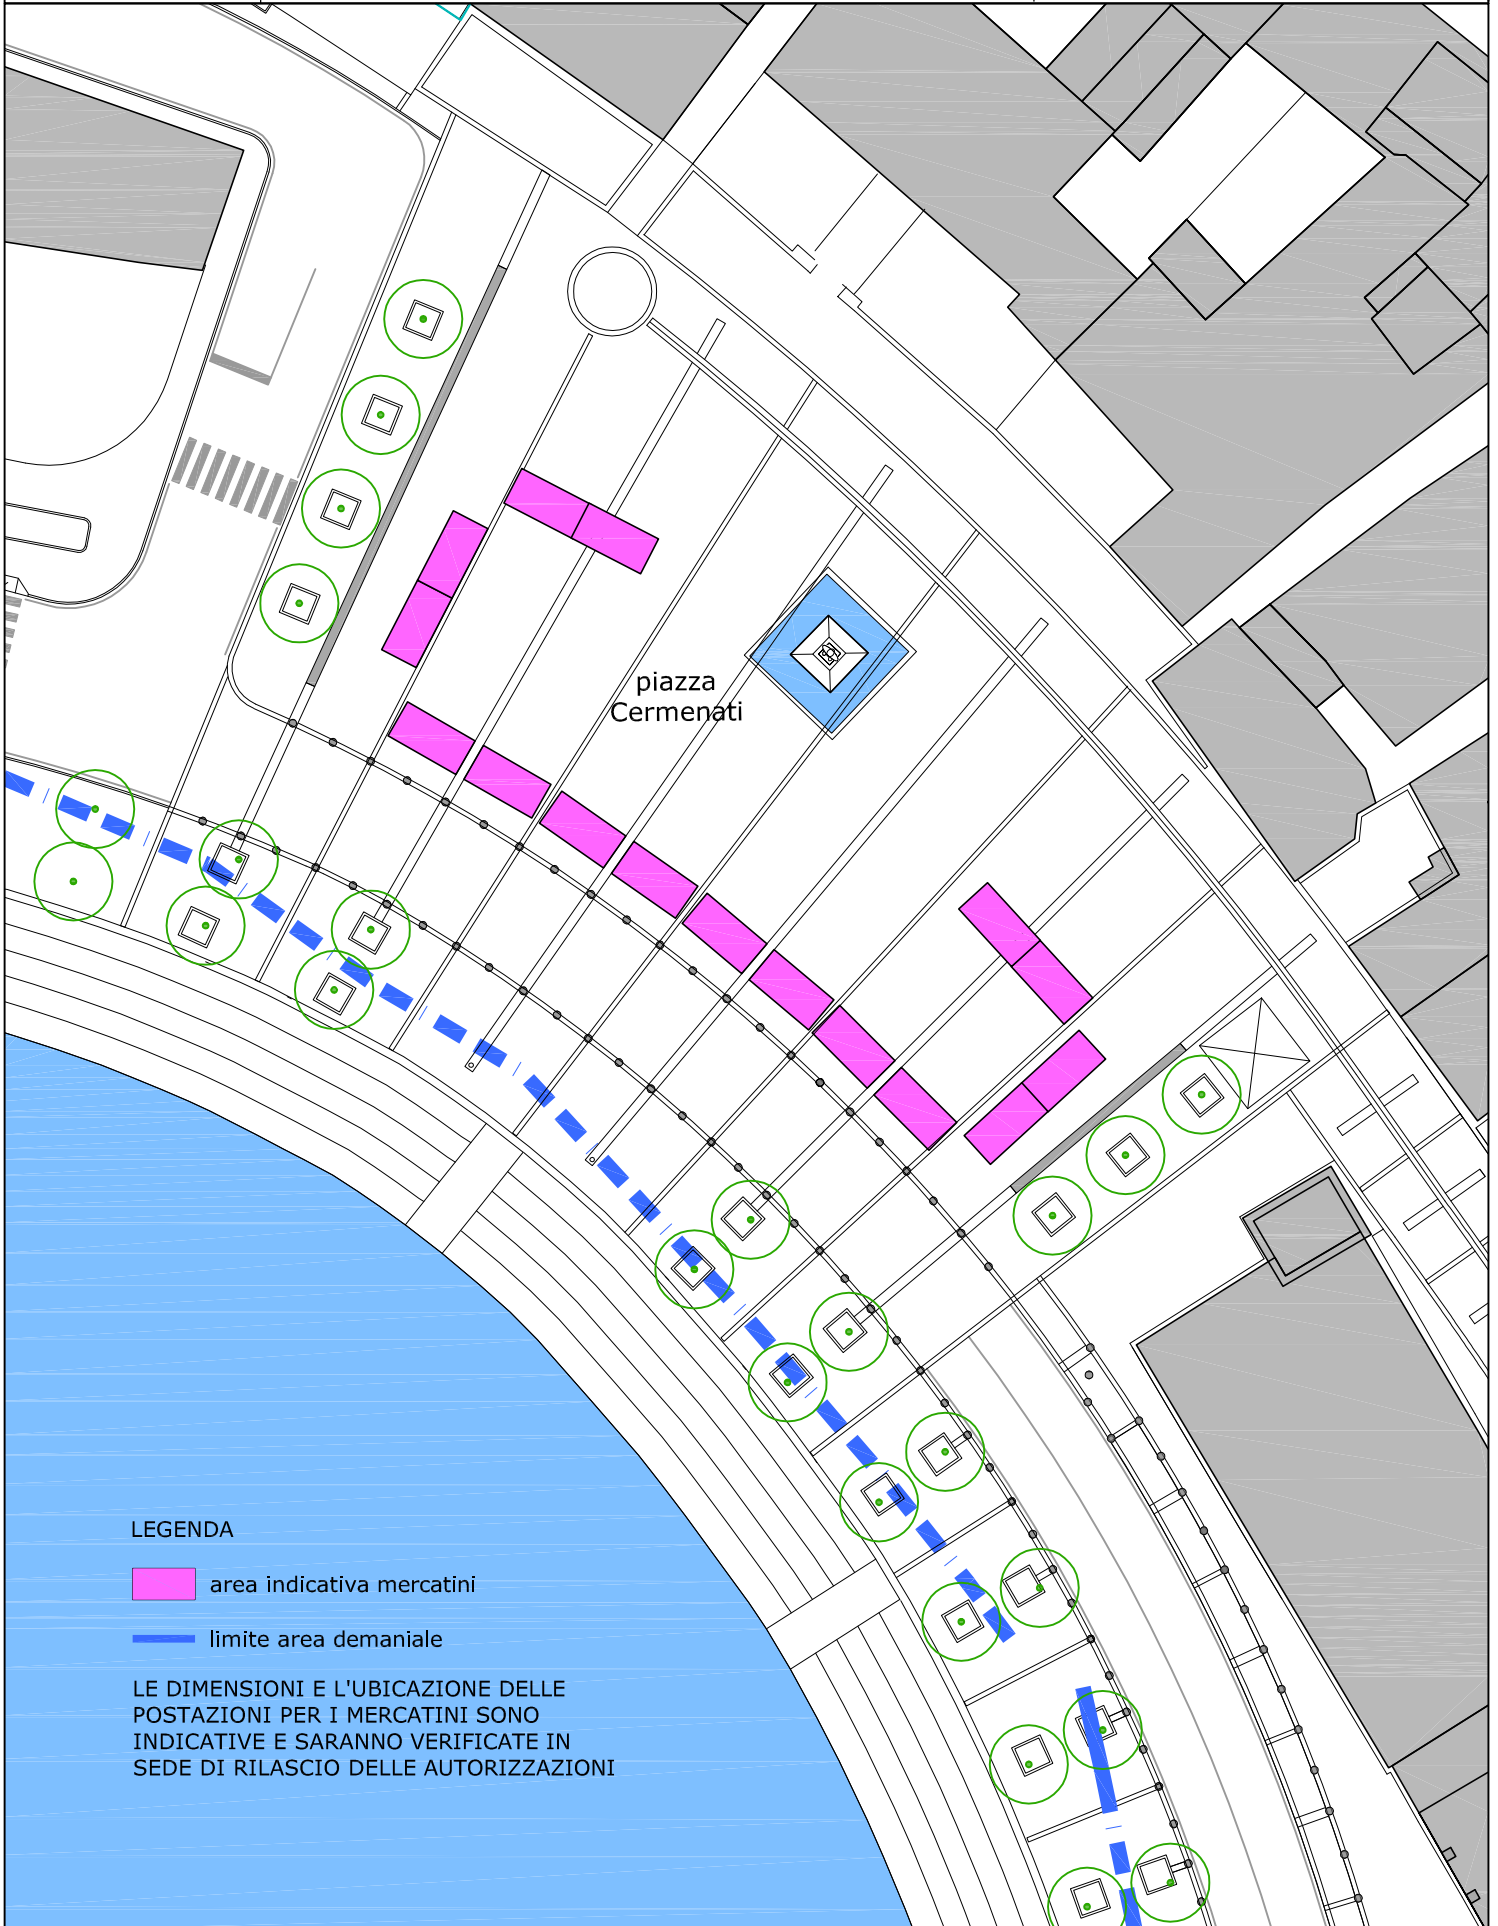

LEGENDA

 area indicativa mercatini

 limite area demaniale

LE DIMENSIONI E L'UBICAZIONE DELLE
POSTAZIONI PER I MERCATINI SONO
INDICATIVE E SARANNO VERIFICATE IN
SEDE DI RILASCIO DELLE AUTORIZZAZIONI