




Comune di Lecco


AVVISO PUBBLICO PER LA REALIZZAZIONE  
DI MERCATINI RISERVATI ALLE ATTIVITA'  
DI VENDITA SPORADICHE E OCCASIONALI  
- ANNO 2020 E 2021

PESCARENICO  
PIAZZA ERA

scala 1/500

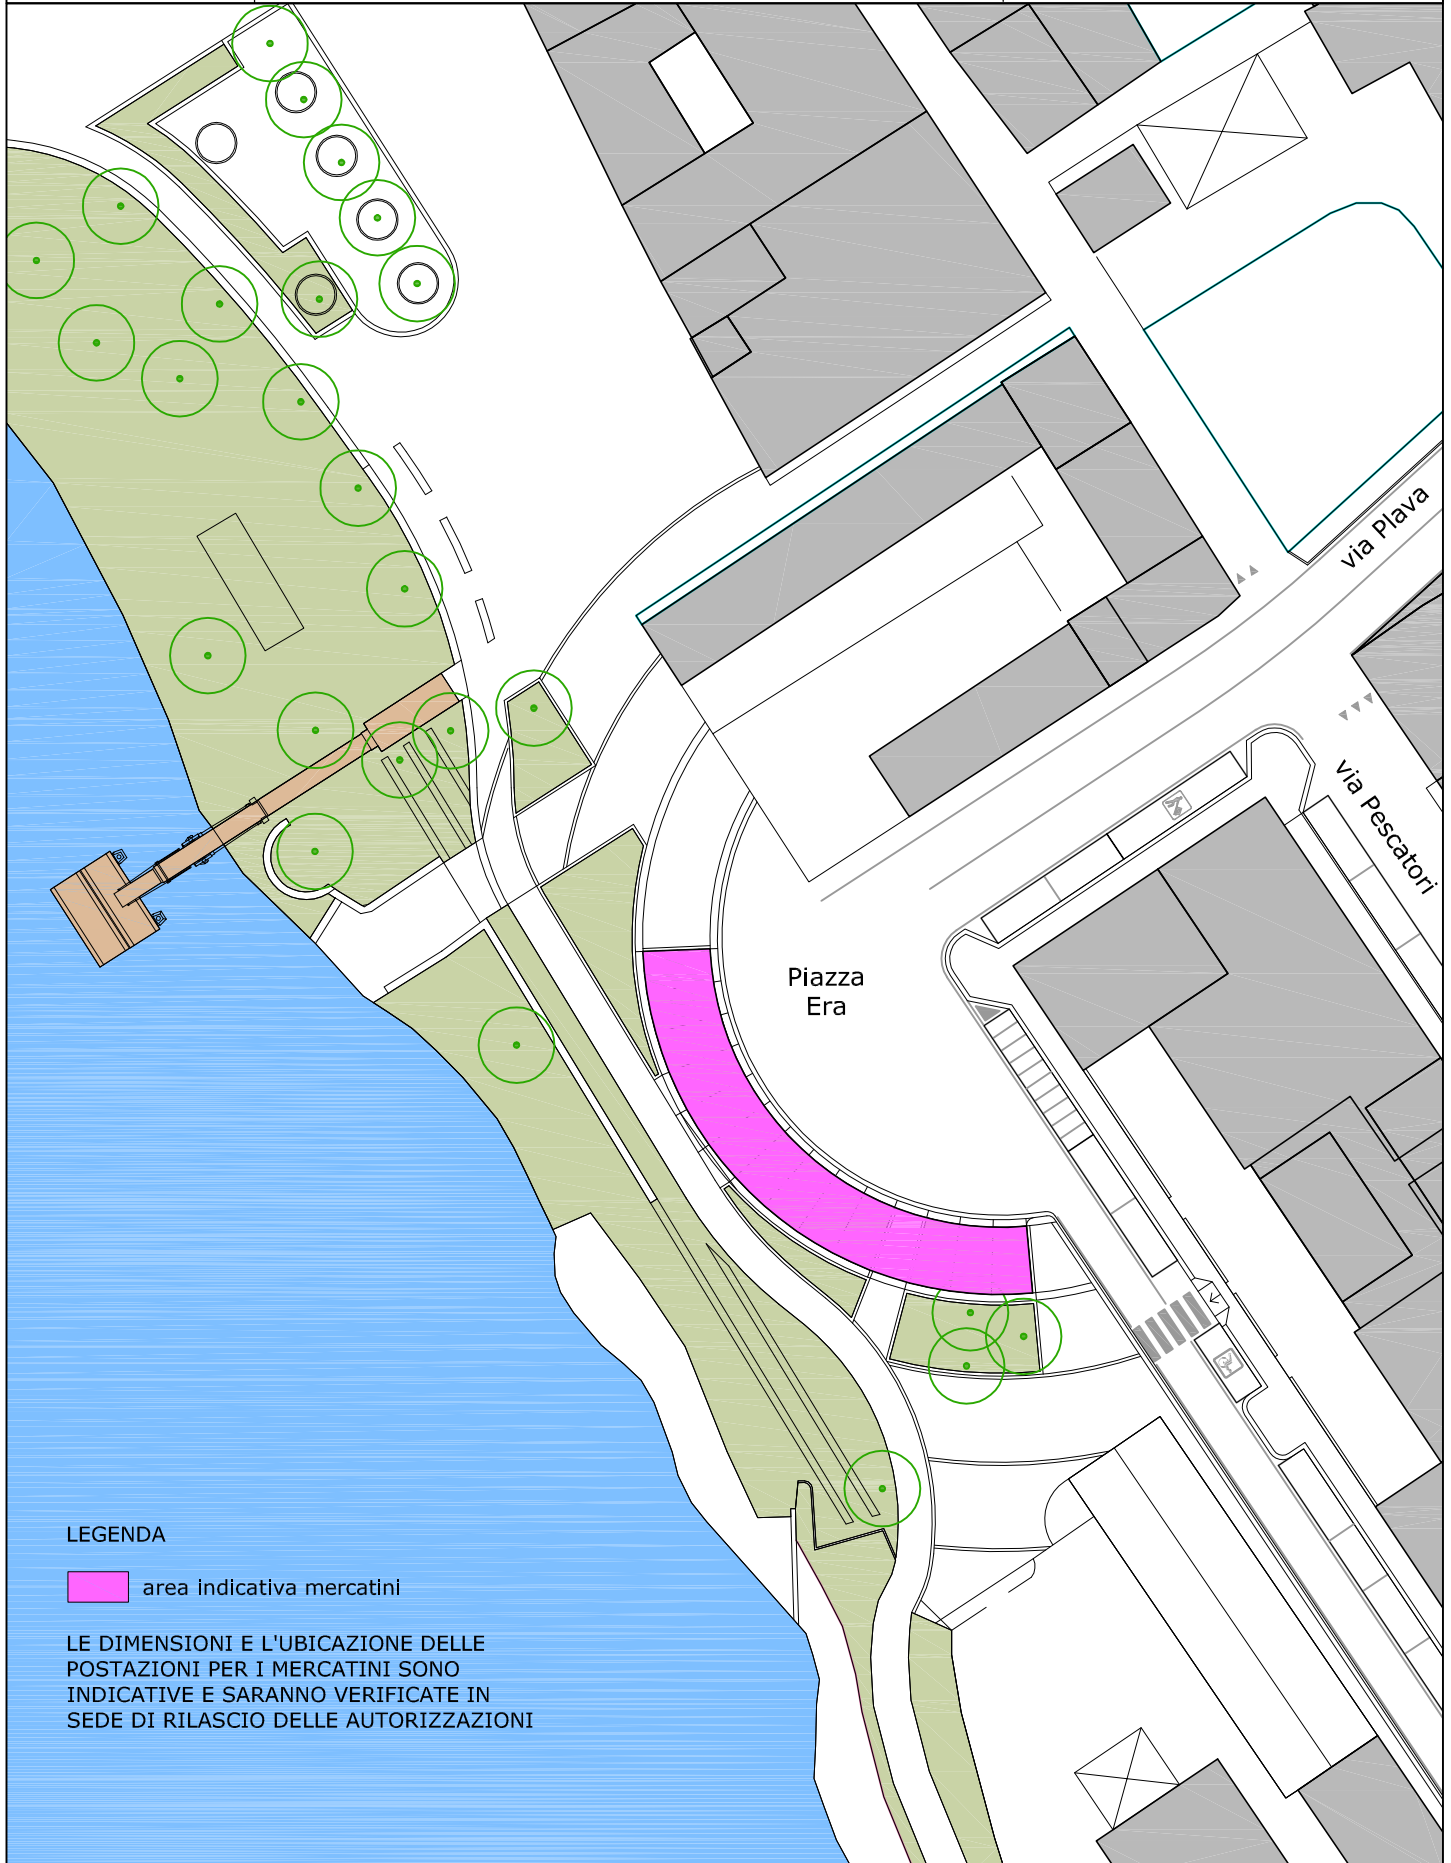

LEGENDA

 area indicativa mercatini

LE DIMENSIONI E L'UBICAZIONE DELLE  
POSTAZIONI PER I MERCATINI SONO  
INDICATIVE E SARANNO VERIFICATE IN  
SEDE DI RILASCIO DELLE AUTORIZZAZIONI