


VIA FOGAZZARO
ORGANIZZA INTERFERENZE VIABILITA'
SCALA 1:1000


 PORZIONE STRADA SOGGETTA
A CHIUSURA TOTALE

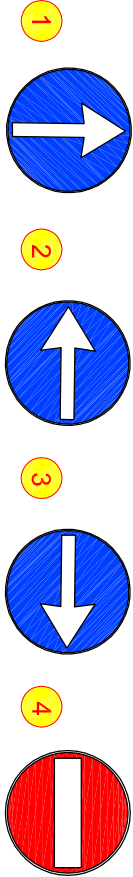

CARTELLI POSATI SU PIANTANE AD UNA
ALTEZZA (1° SEGNALE) DI 1,50 M

 SENSO DI MARCIA SECONDO
LA VIABILITA' COMUNALE

 SENSO DI MARCIA
MODIFICATO PER LAVORI

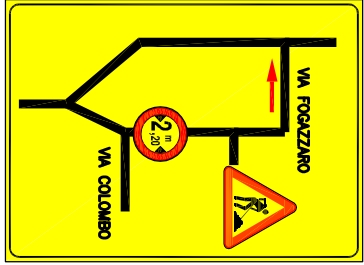

MANTENERE SEMPRE UN
PERCORSO PEDONALE SICURO

PRESENZA DI PASSO CARRAIO –
COORDINARSI CON PROPRIETA'

ZONA DI CONFLITTO
TRA LAVORI E VIABILITA'

FASE LAVORO N.1

DA 1/2 STRADA A PIAZZA DELL'ORO