

Catasto dei Fabbricati - Situazione al 03/09/2015 - Comune di LECCO (E507) - < Sez. Urb.: CHI - Foglio: 1 - Particella: 163 - Subalterno: 701 >
VIALE GIACOMO BRODOLINI n. 18 piano: T;

Agenzia del Territorio
CATASTO FABBRICATI
Ufficio provinciale di
Lecco


Dichiarazione Protocollo n. LC0070385 del 30/03/2011
Pianimetria di u.d.v. in Comune di Lecco
Viale Giacomo Brodolini

Scala 1: 500

Identificativi Catastali:
Sezione: CHI
Foglio: 1
Particella: 163
Subalterno: 701

Compilata da:
Umo Marcello
Iscritta all'albo:
Geometri
Prov. Lecco

N. 69

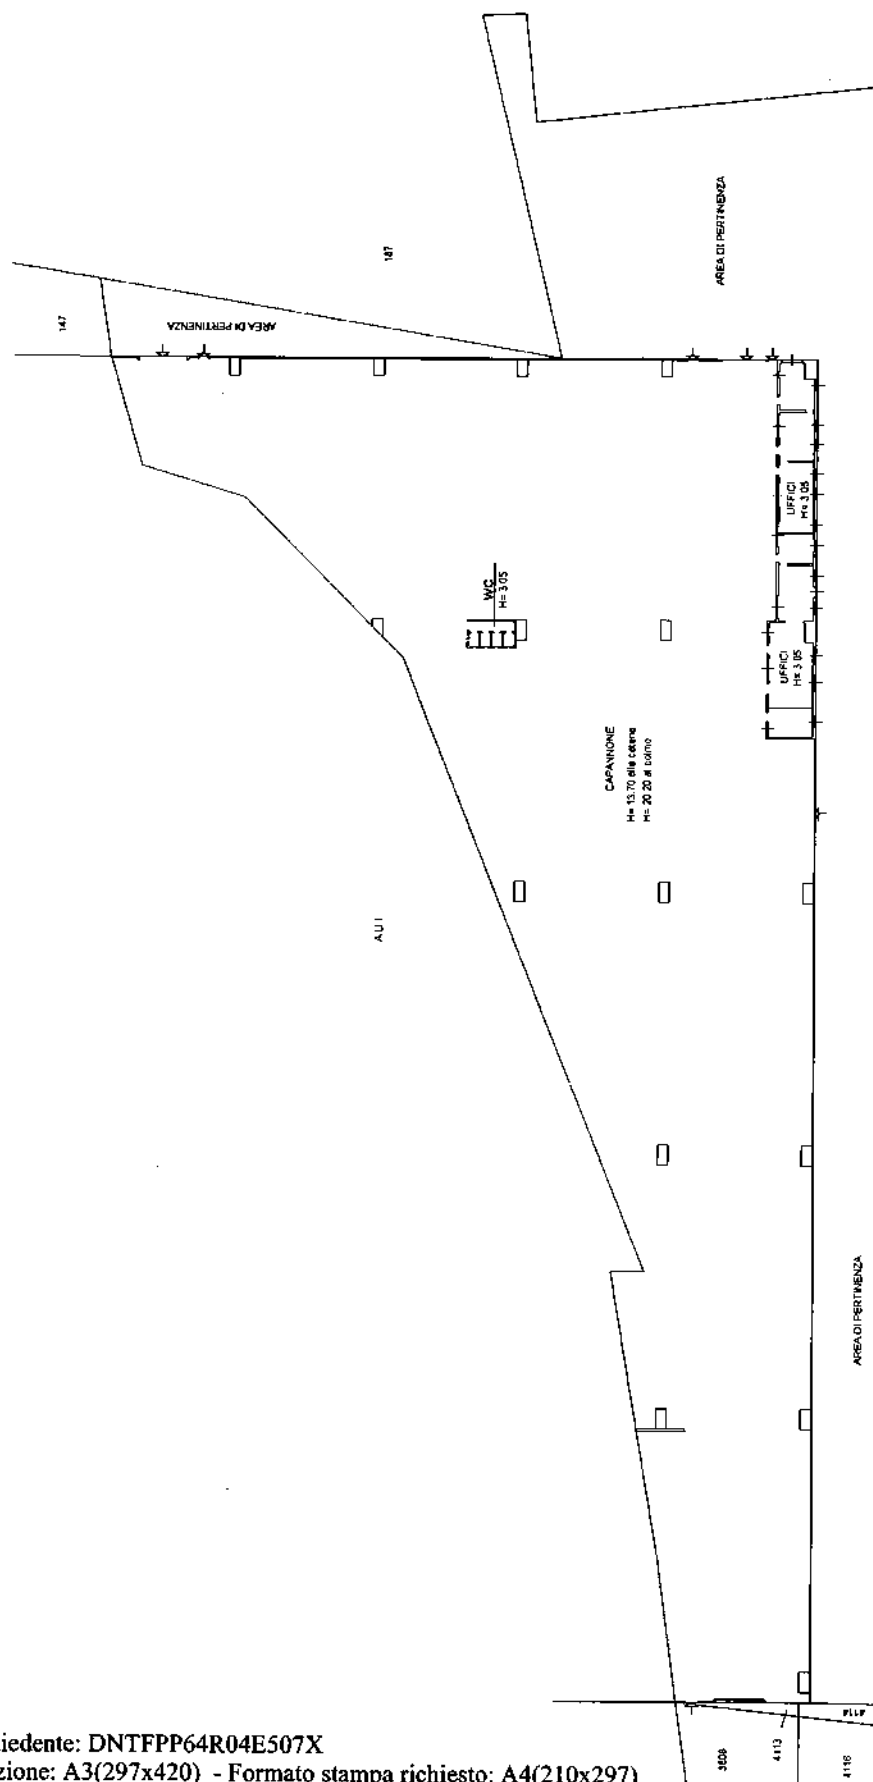

PIANO TERRA

VIALE GIACOMO BRODOLINI

10 metri

ORIENTAMENTO

Ultima planimetria in atti

Data: 03/09/2015 - n. T119395 - Richiedente: DNTFPP64R04E507X

Totale schede: 1 Formato di acquisizione: A3(297x420) - Formato stampa richiesto: A4(210x297)