

ALLEGATO

POSTAZIONI PREDEFINITE CON INDICAZIONE DELLA TIPOLOGIA E DALLE DIMENSIONI MASSIME PER OGNI POSTAZIONE

.....

DISCIPLINA DELLE OCCUPAZIONI NELLE POSTAZIONI PREDEFINITE




TIPOLOGIE E DIMENSIONI



3x3- 4x4 mt



3x6 mt

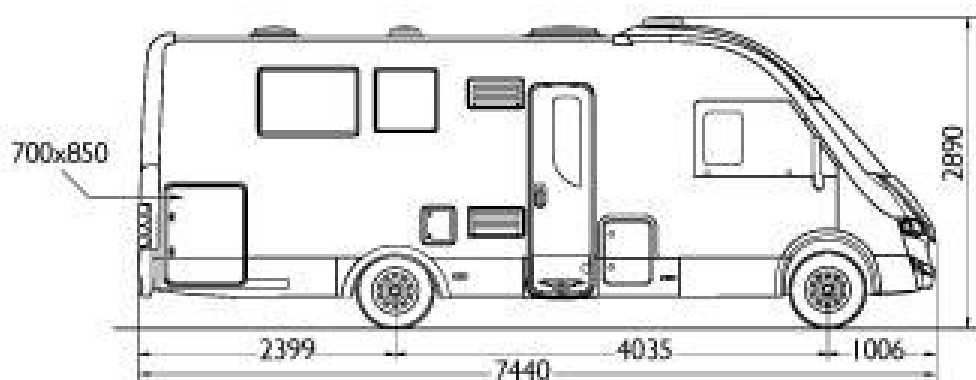




Comune di Lecco

Postazione PdV1 - 3x3; 4x4

PIAZZA DELLA VITTORIA

scala 1/500

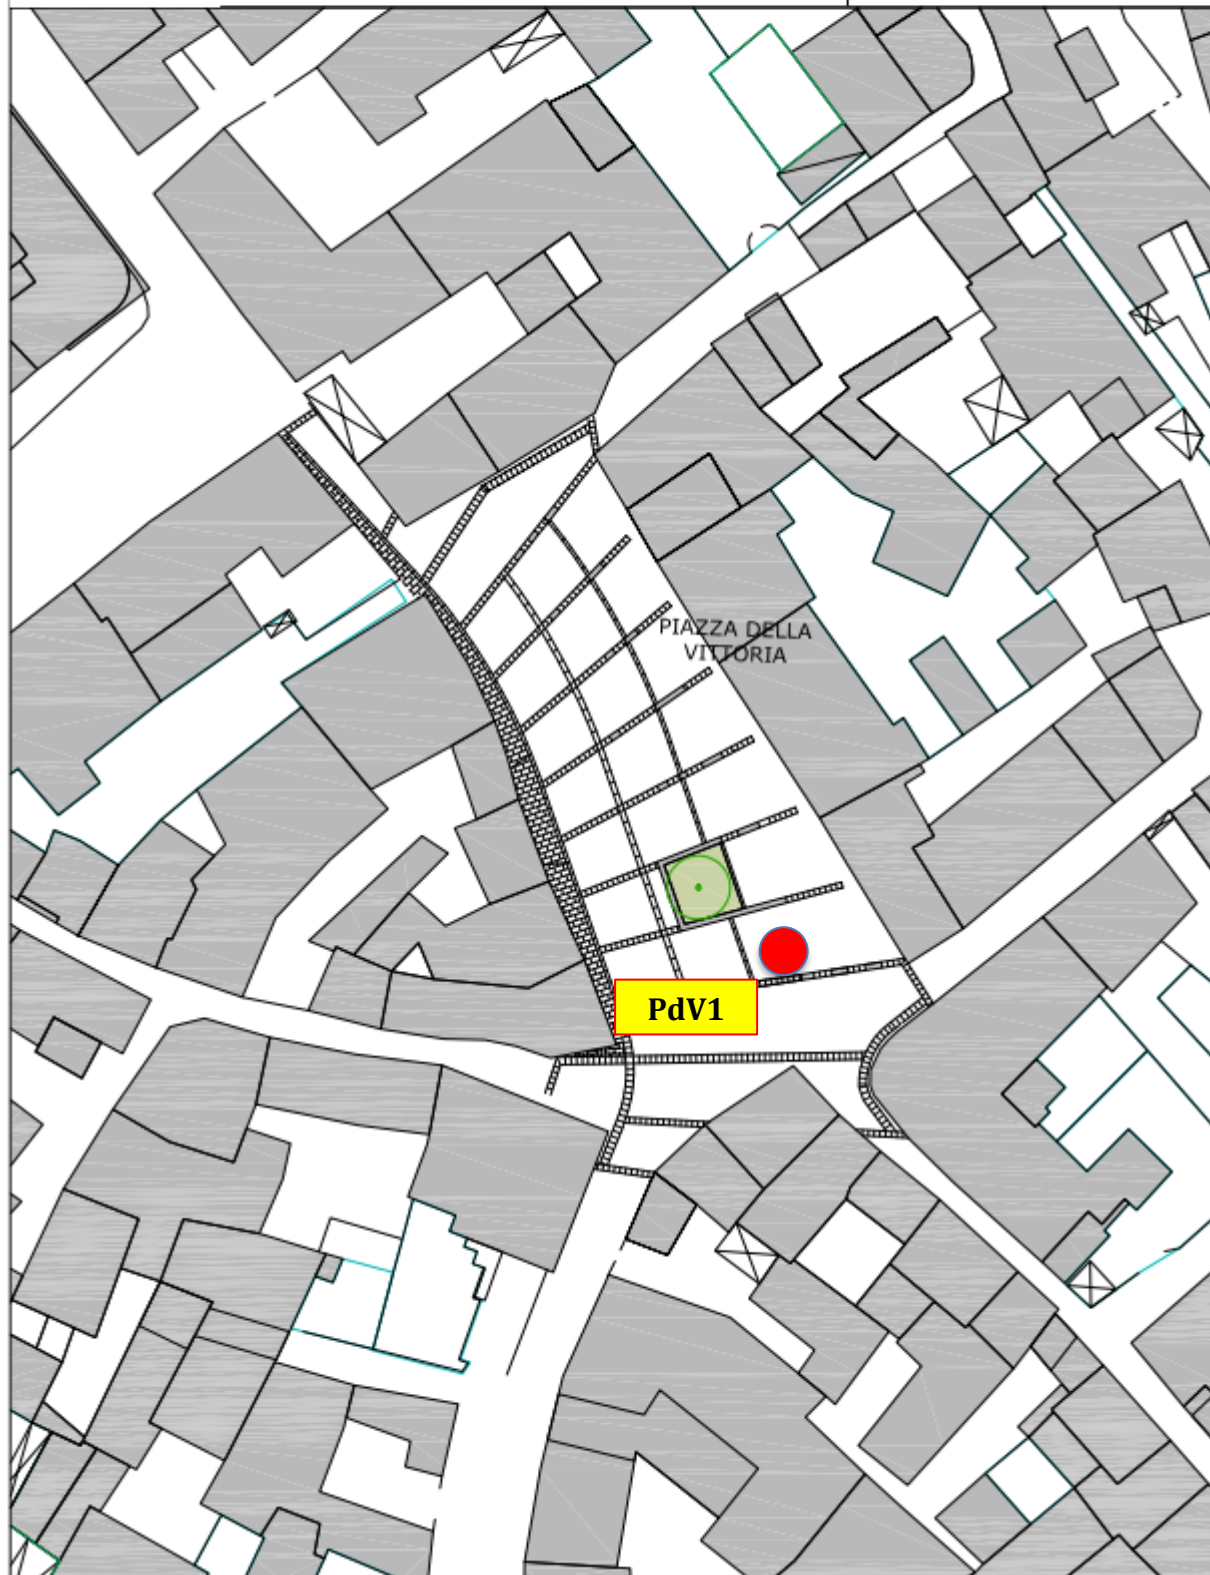



Comune di Lecco

Postazione VTu2 - 3x3

Postazione VTu3 - 3x3

TURATI 2

scala 1/500






Comune di Lecco

Postazione VTu1 - 3x3; 4x4

TURATI 1

scala 1/500

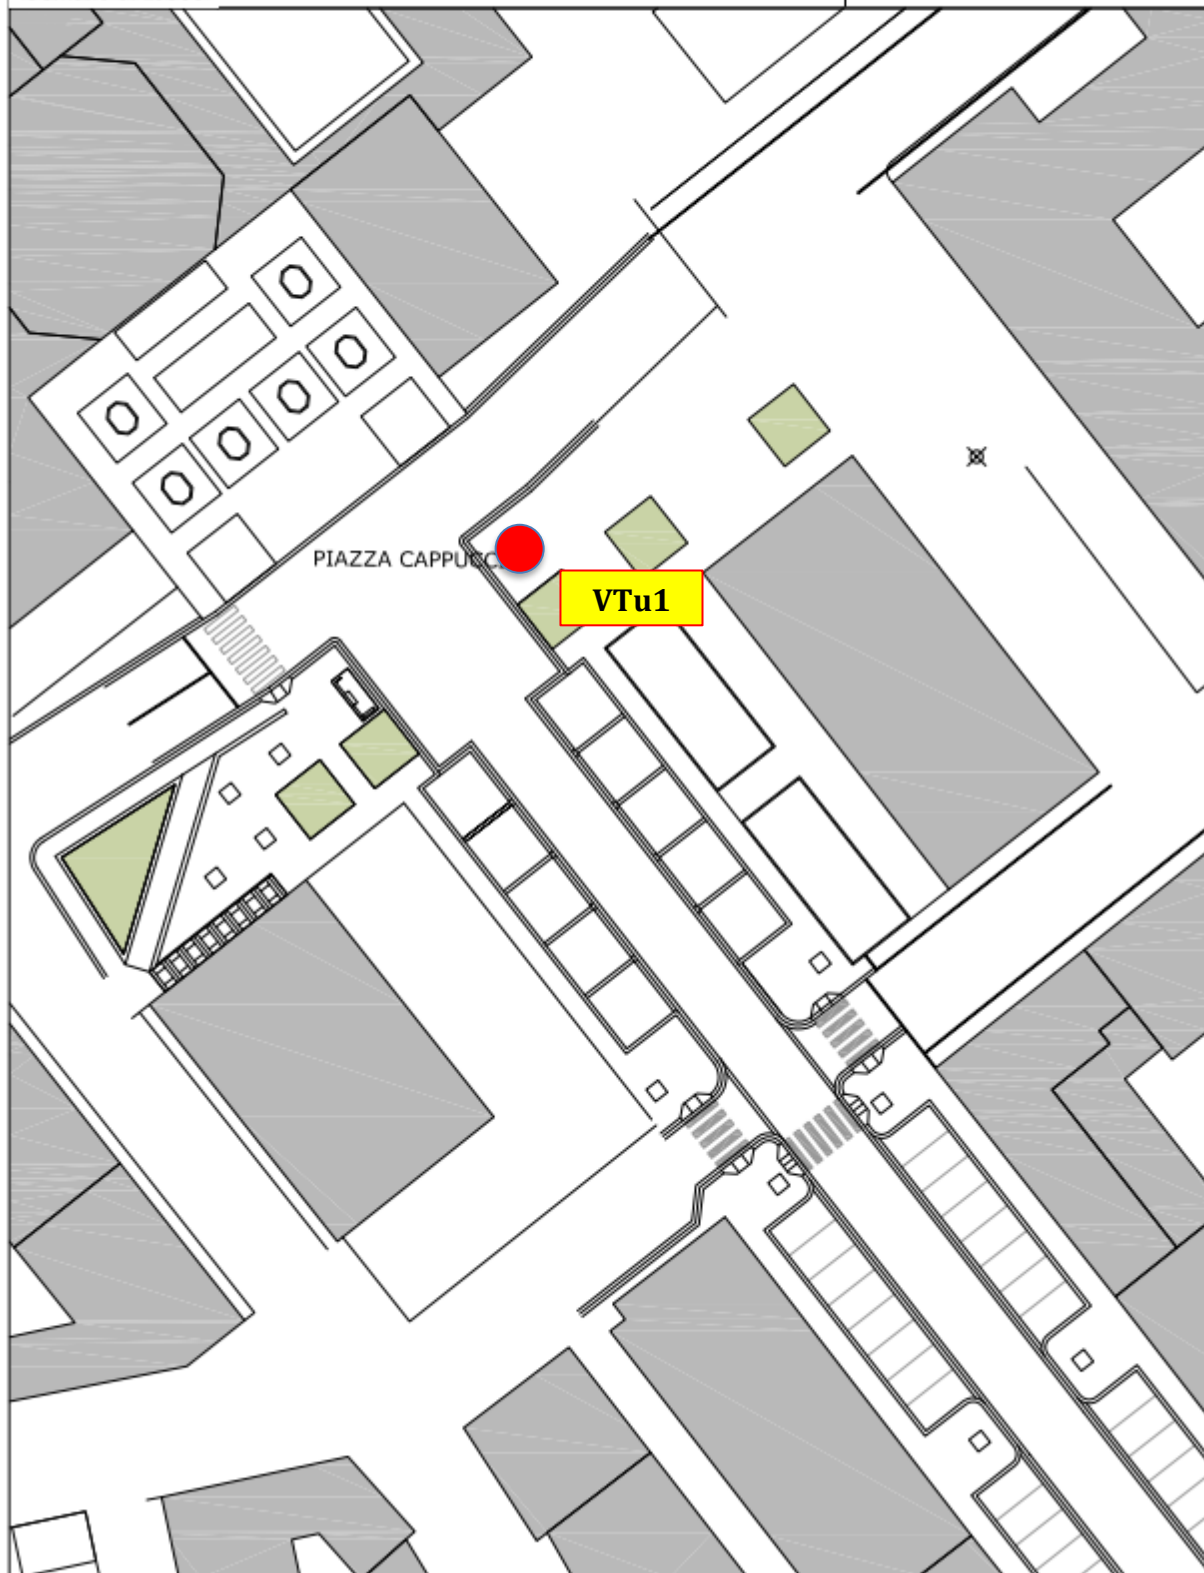




Comune di Lecco

Postazione PSt1 - 3x3

Postazione PSt2 - 3x3

PIAZZA STOPPANI

scala 1/500

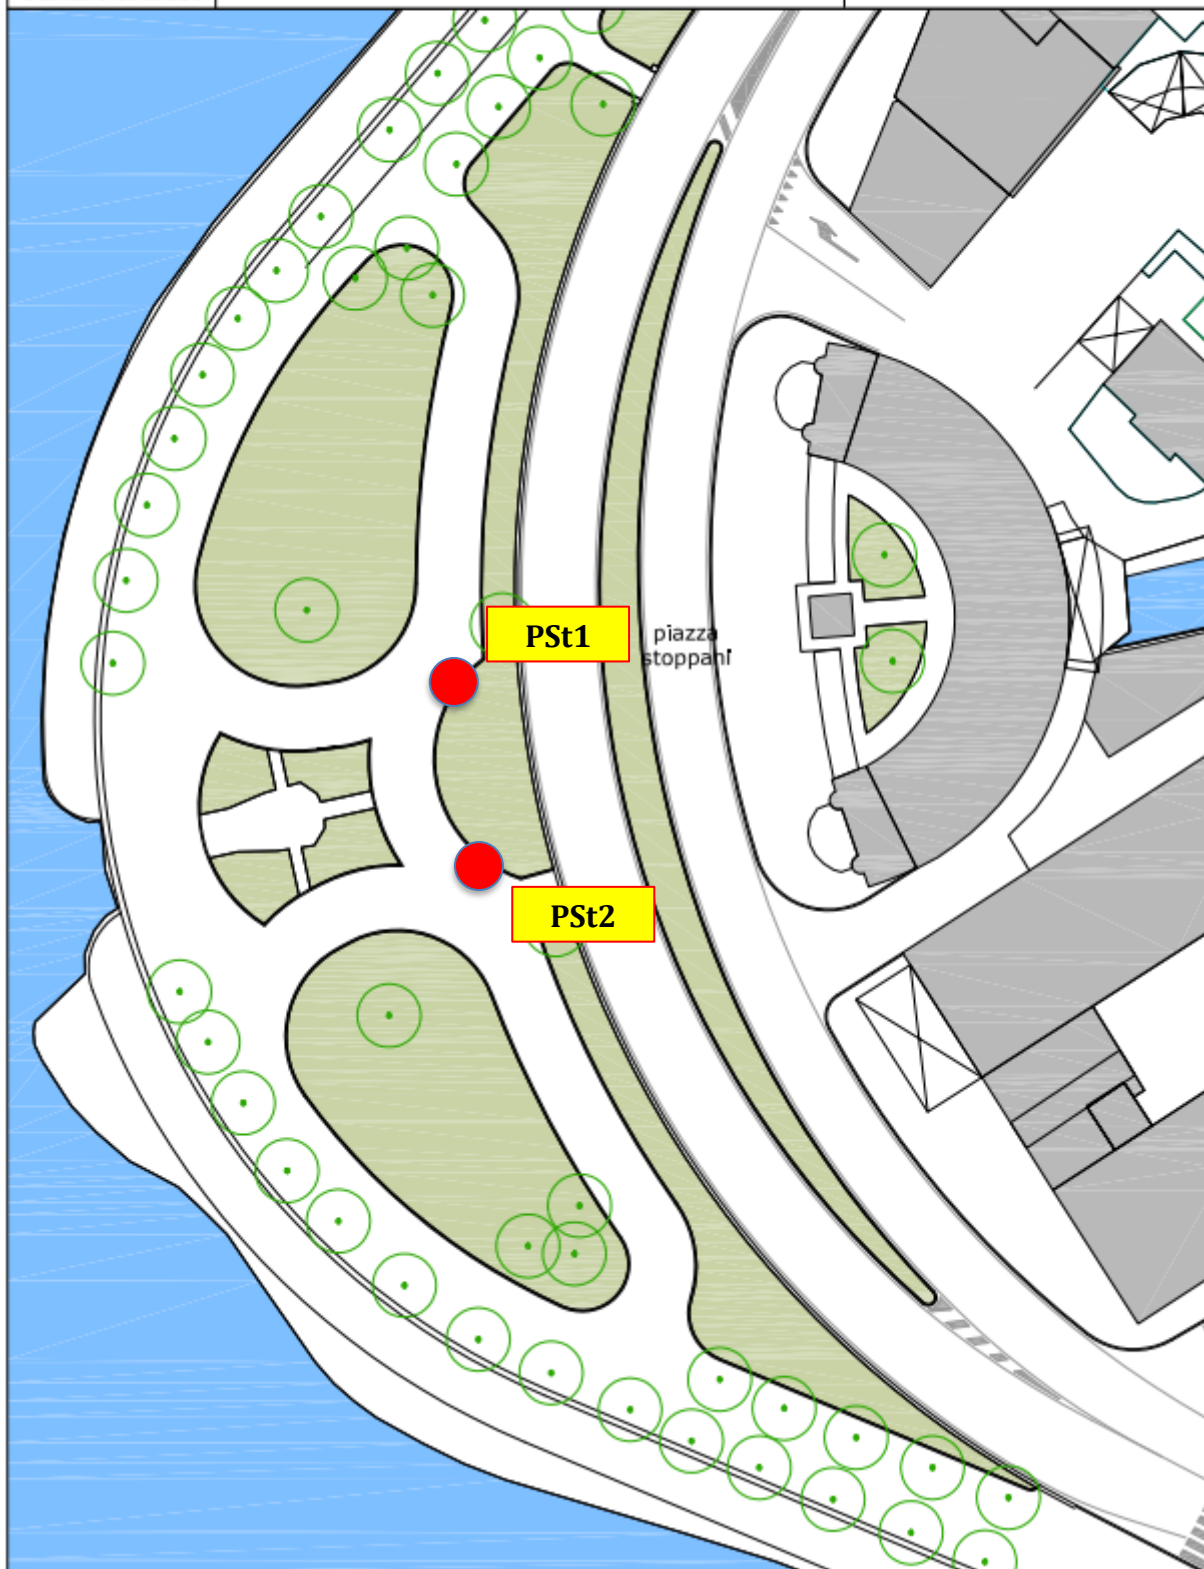




Comune di Lecco

Postazione VCP1 - 3x3

VIA CARLO PORTA

scala 1/500

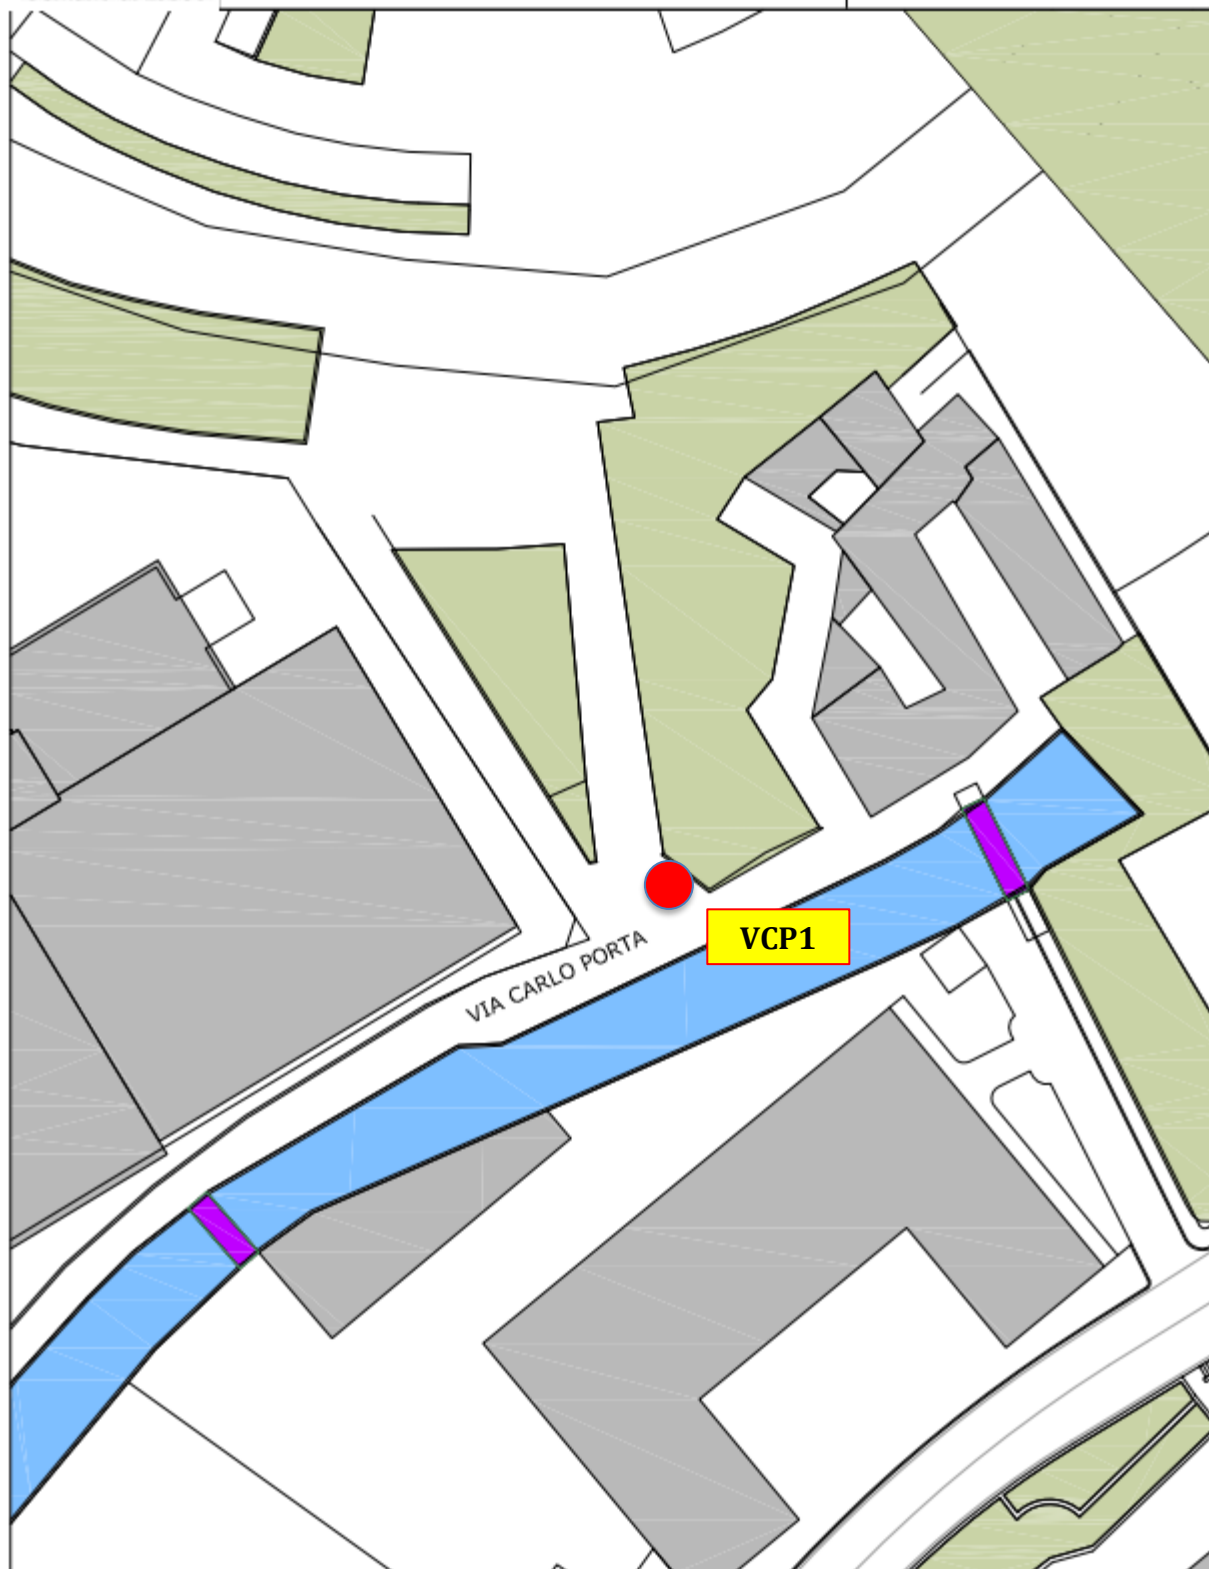



Comune di Lecco

Postazione RMF1 - 3x3


Postazione RMF2 - 3x3

Postazione RMF3 - 3x3; 4x4; 3x6; Camp

MONUMENTO AI CADUTI -
RIVA MARTIRI DELLE FOIBE

scala 1/1000

N.B. - Cast1 è postazione per
castagnate con accensione fuochi

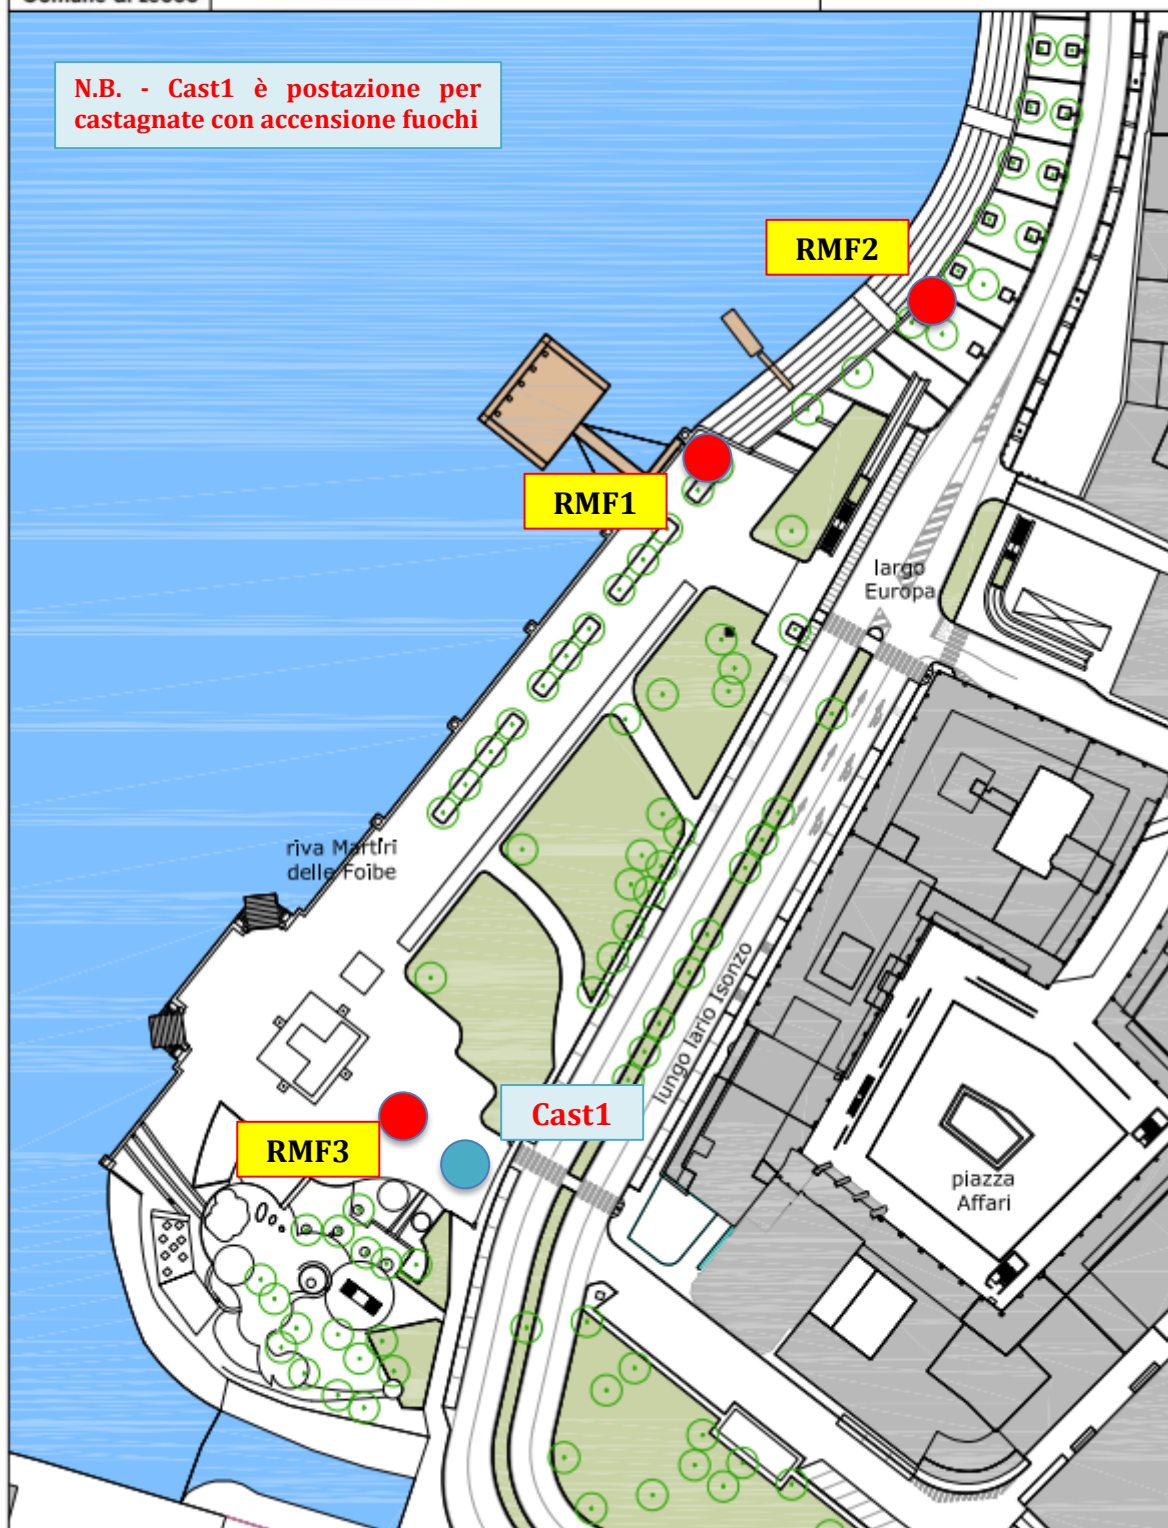




Comune di Lecco

Postazione VMo1 – 3x3; 4x4

VIALE MONTEGRAPPA

scala 1/500

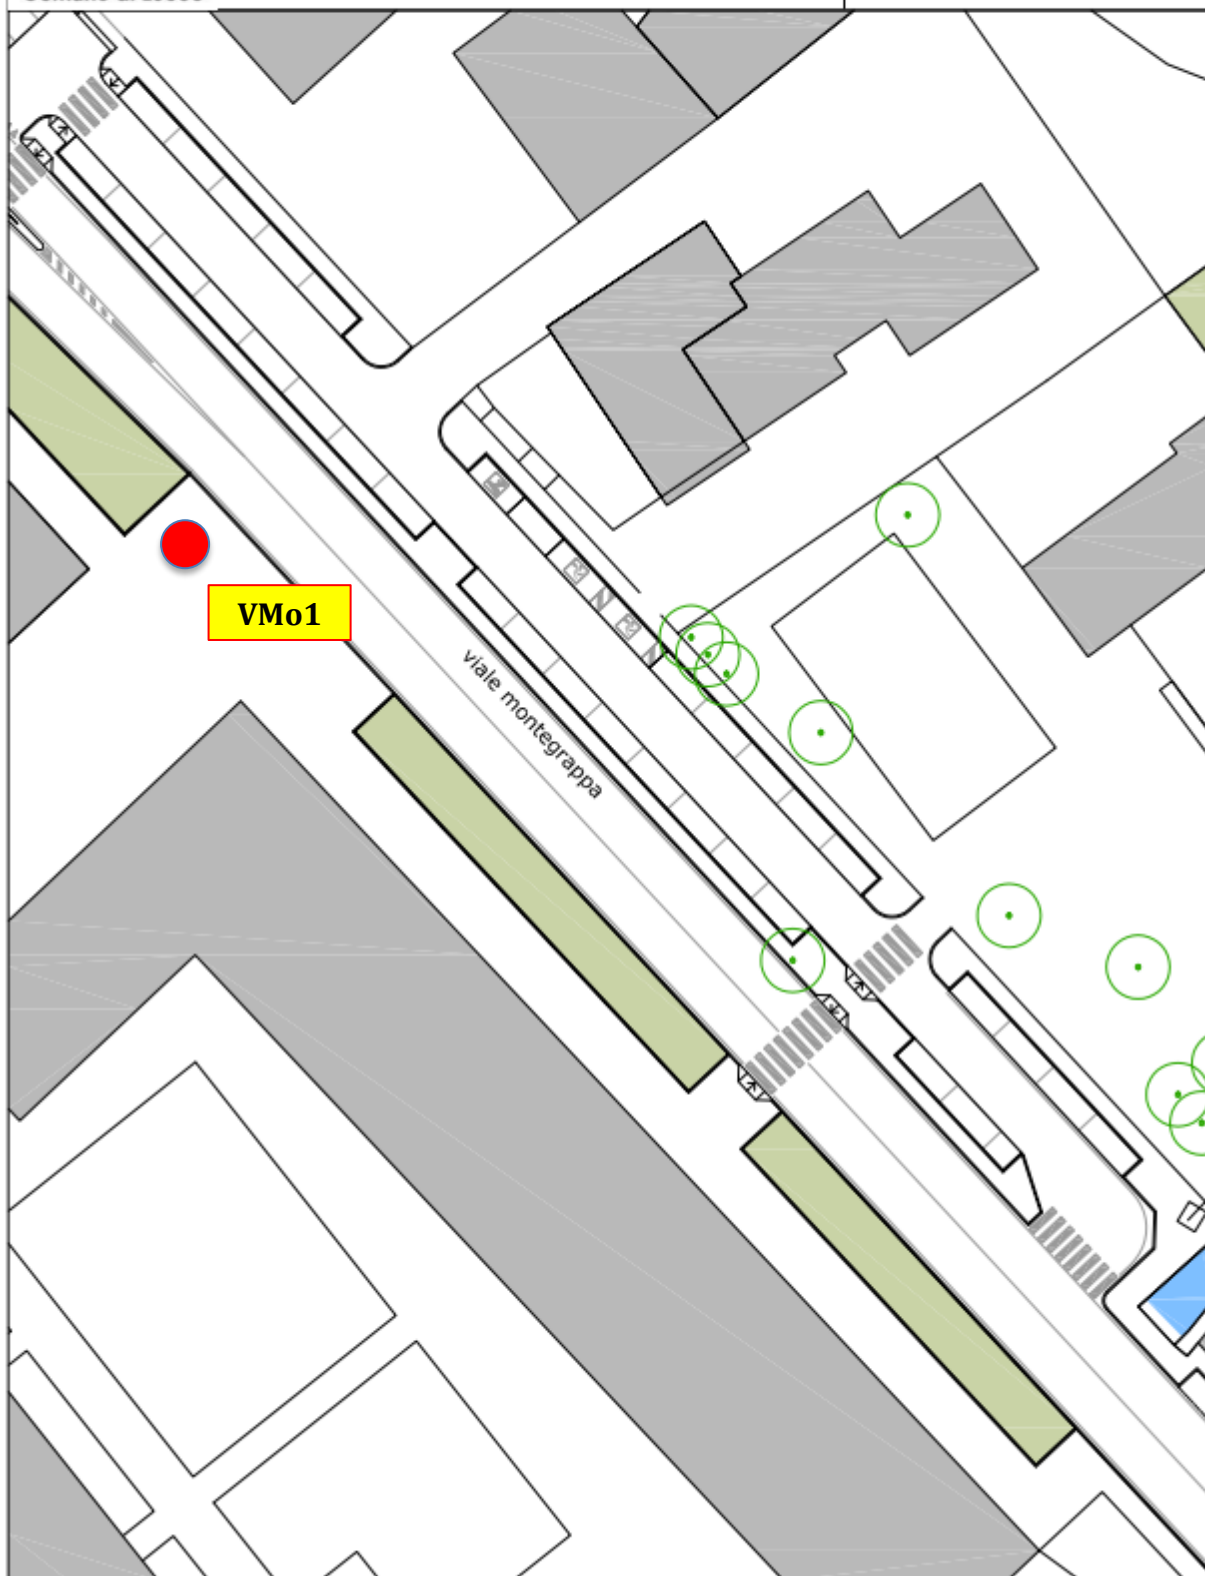




Comune di Lecco

Postazione ViG1 - 3x3

VILLA GOMES

scala 1/500

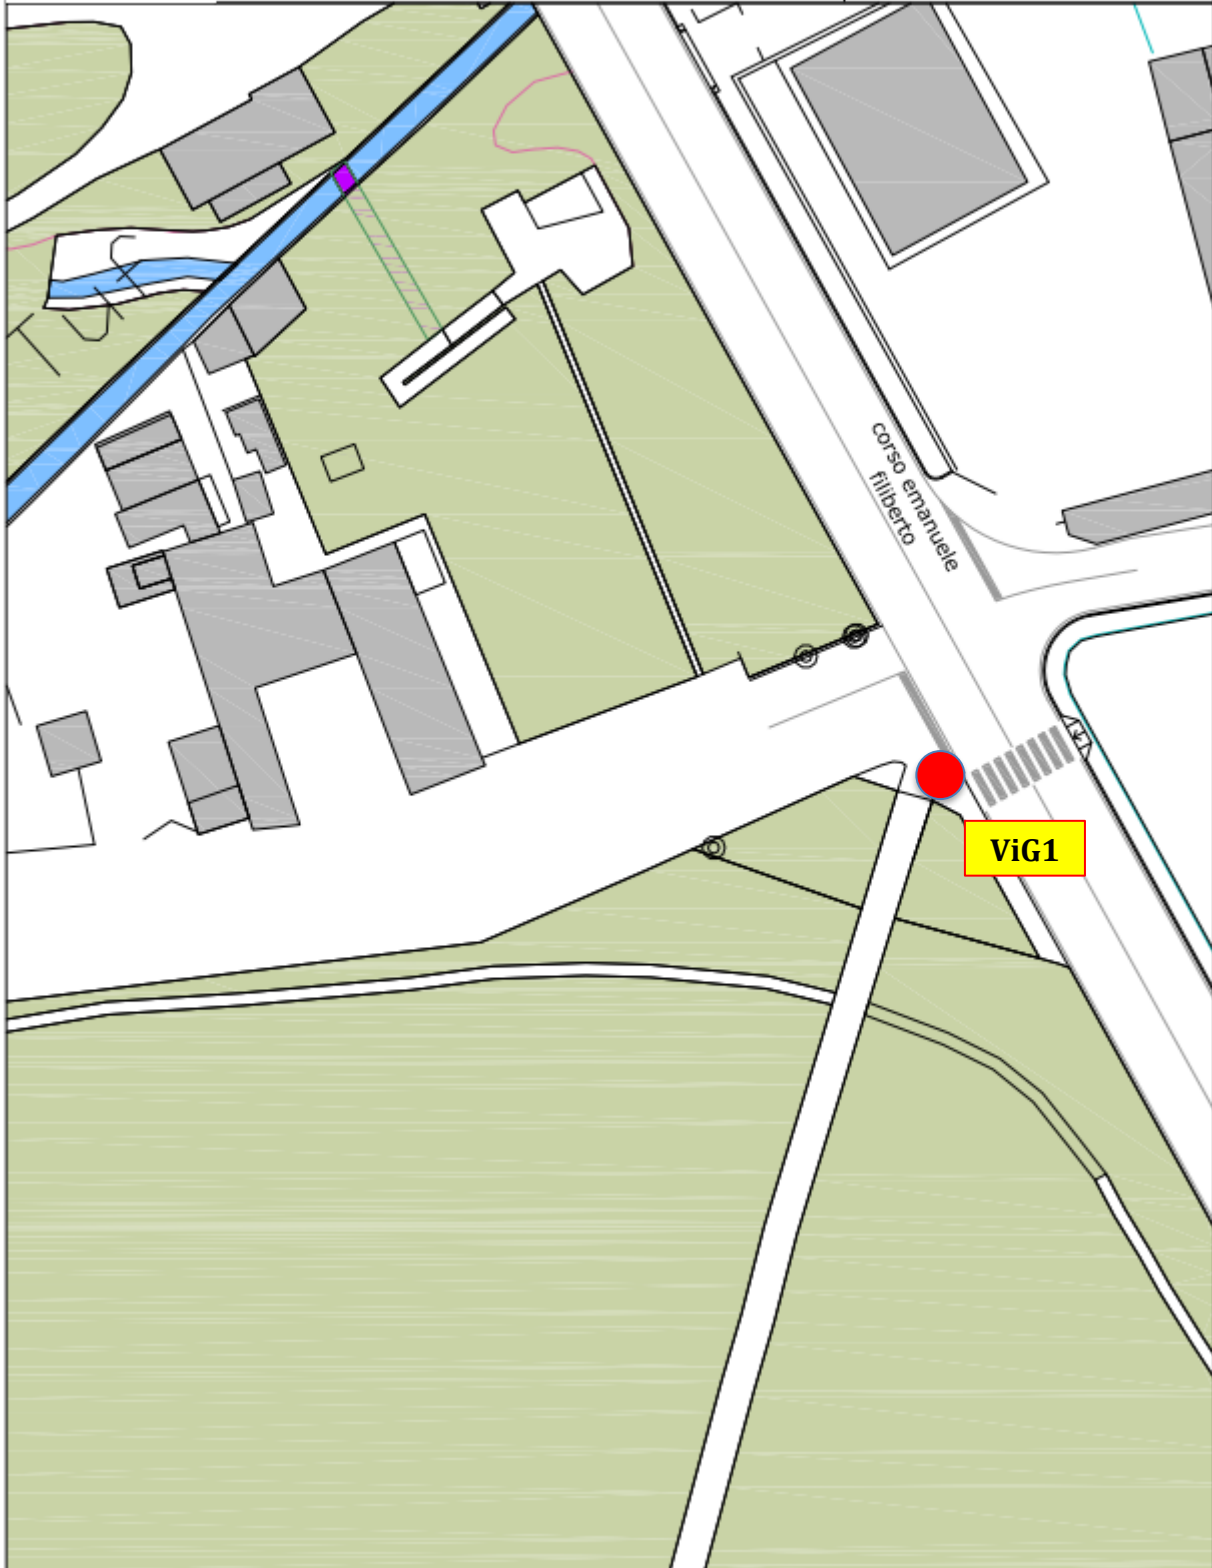




Comune di Lecco

Postazione PGa1 - 3x3; 4x4; 3x6; Camp
Postazione PGa2 e PGa3 - 3x3
Postazione PGa4 - 3x3; 3x6
Postazione PGa5 - 3x3; 4x4

PIAZZA GARIBALDI

scala 1/500

N.B. - Cast2 e cast 3 sono postazione
per castagnate con accensione fuochi

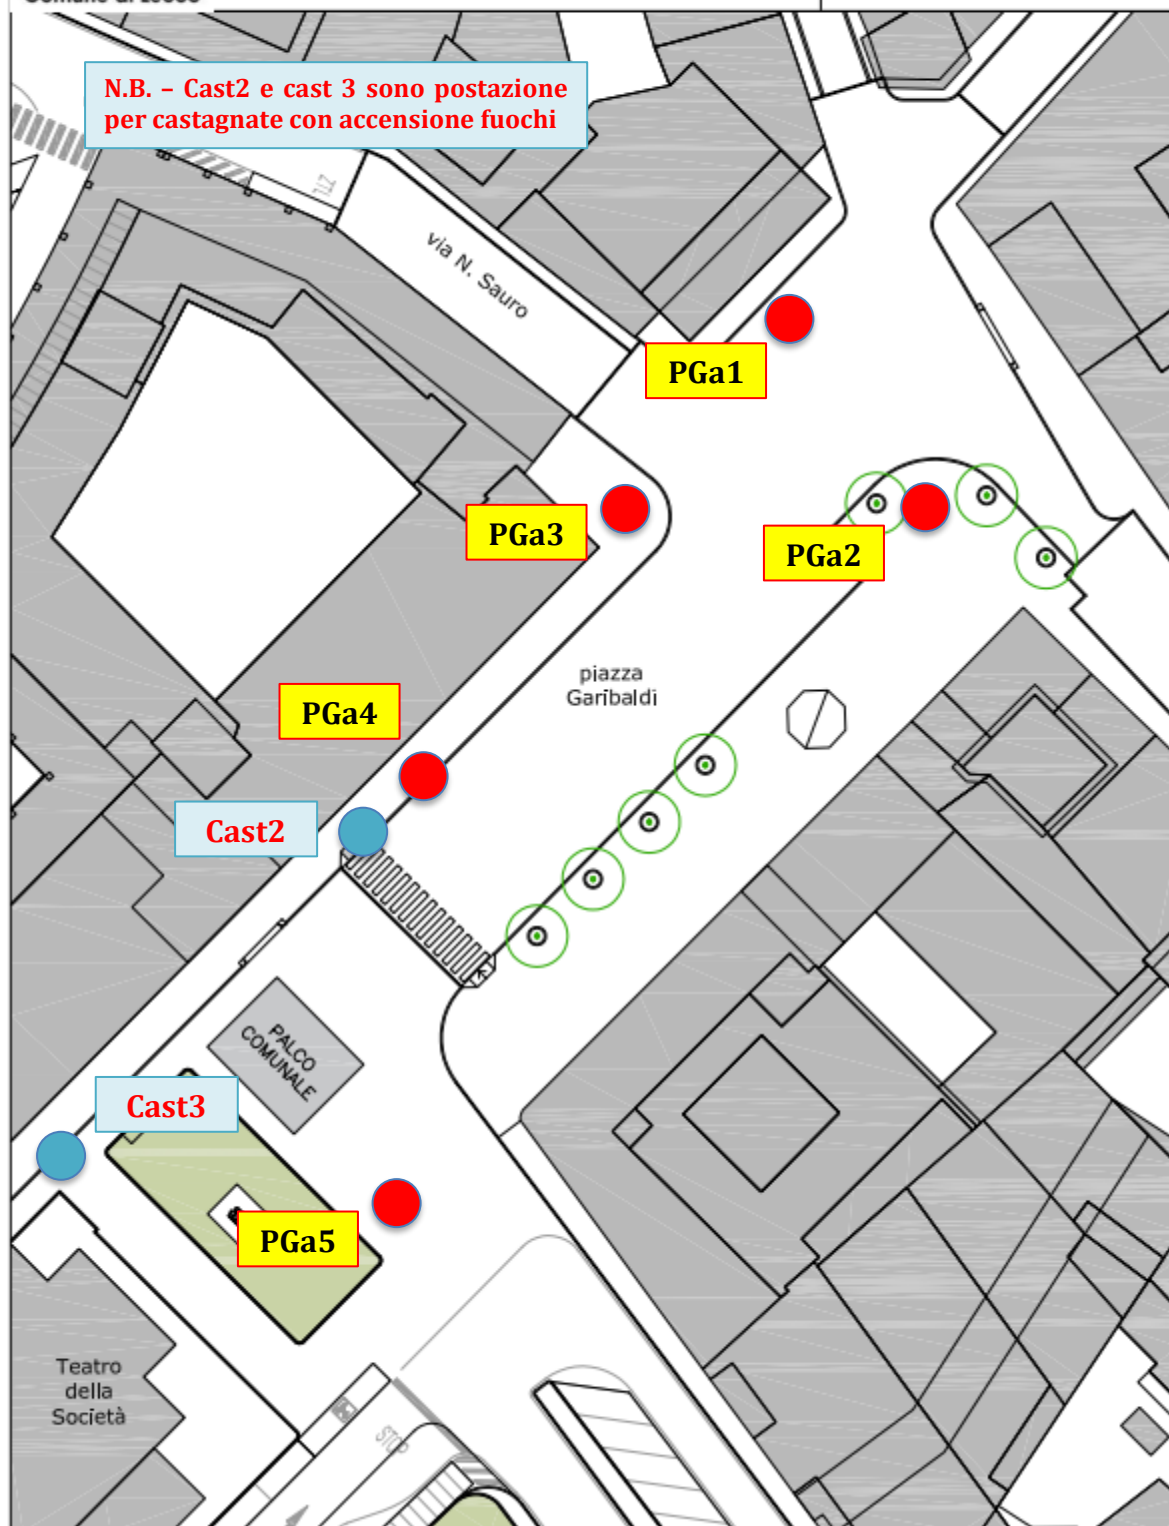




Comune di Lecco

Postazione PDE1 - 3x3

VIA DELL'EREMO

scala 1/500

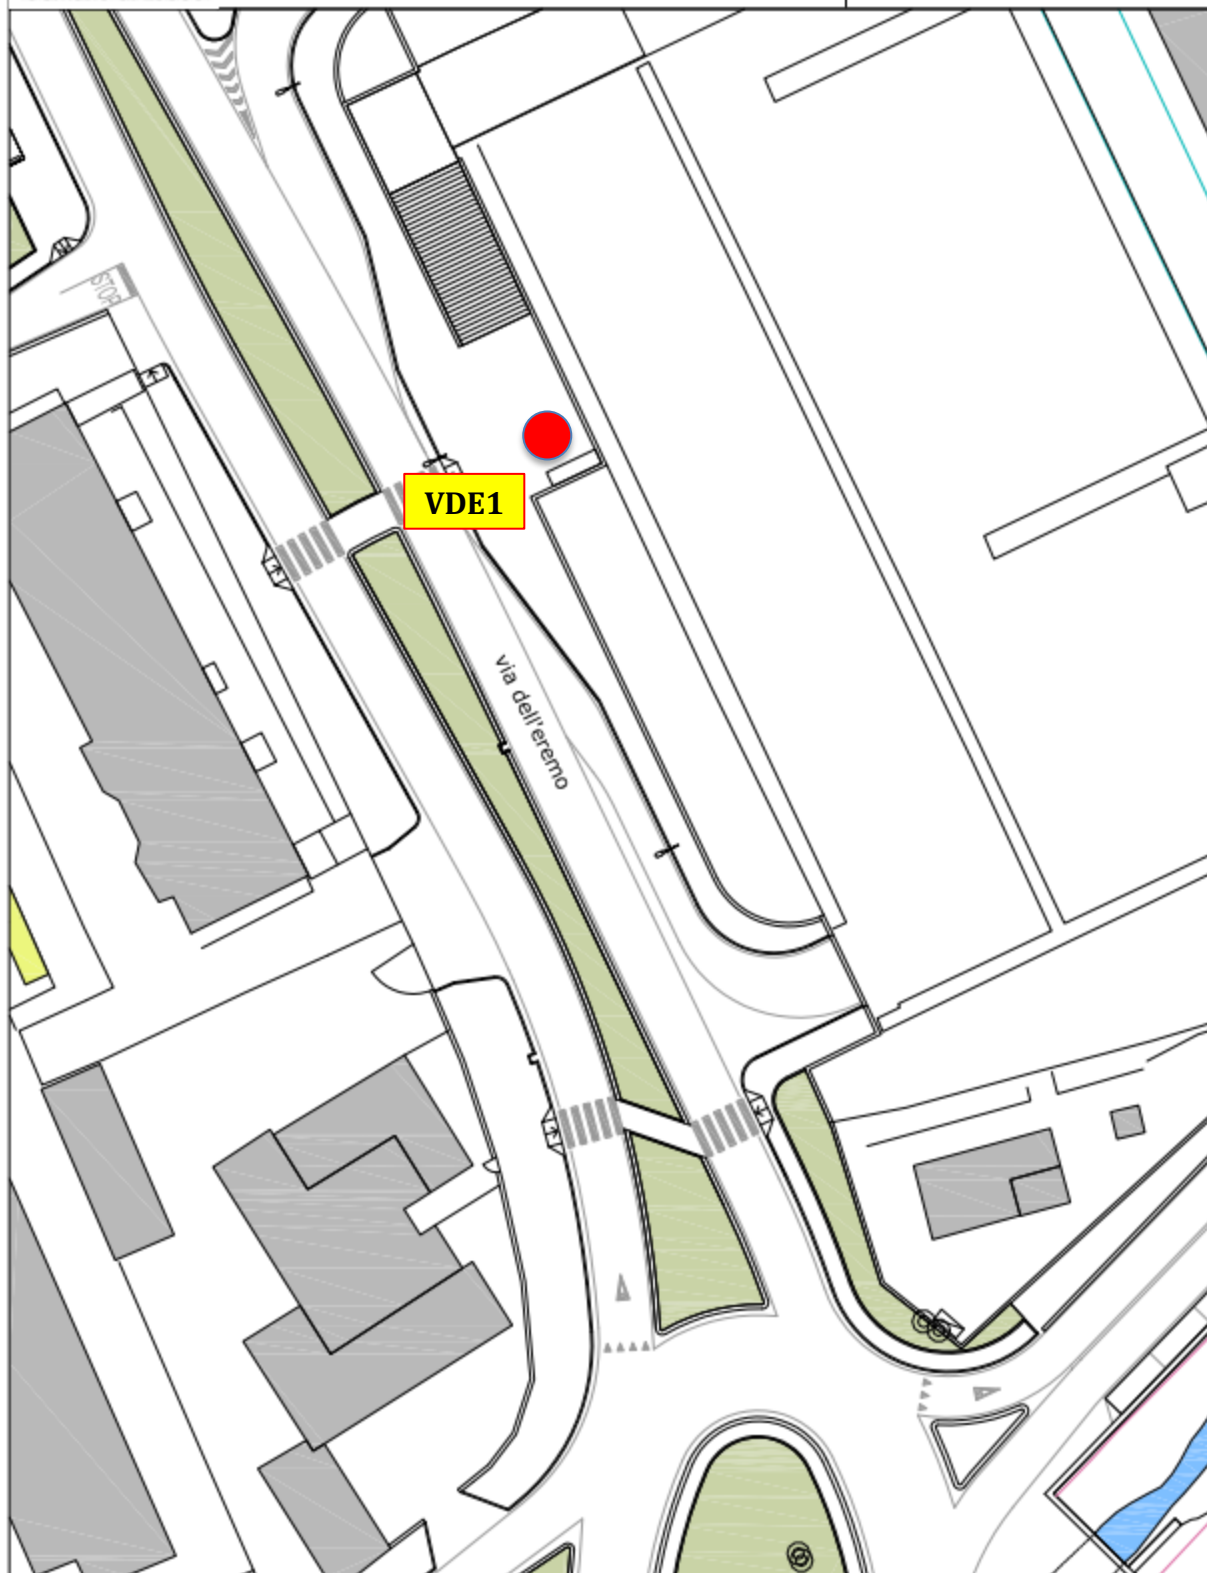




Comune di Lecco

Postazione PE1 - 3x3

PIAZZA ERA

scala 1/500

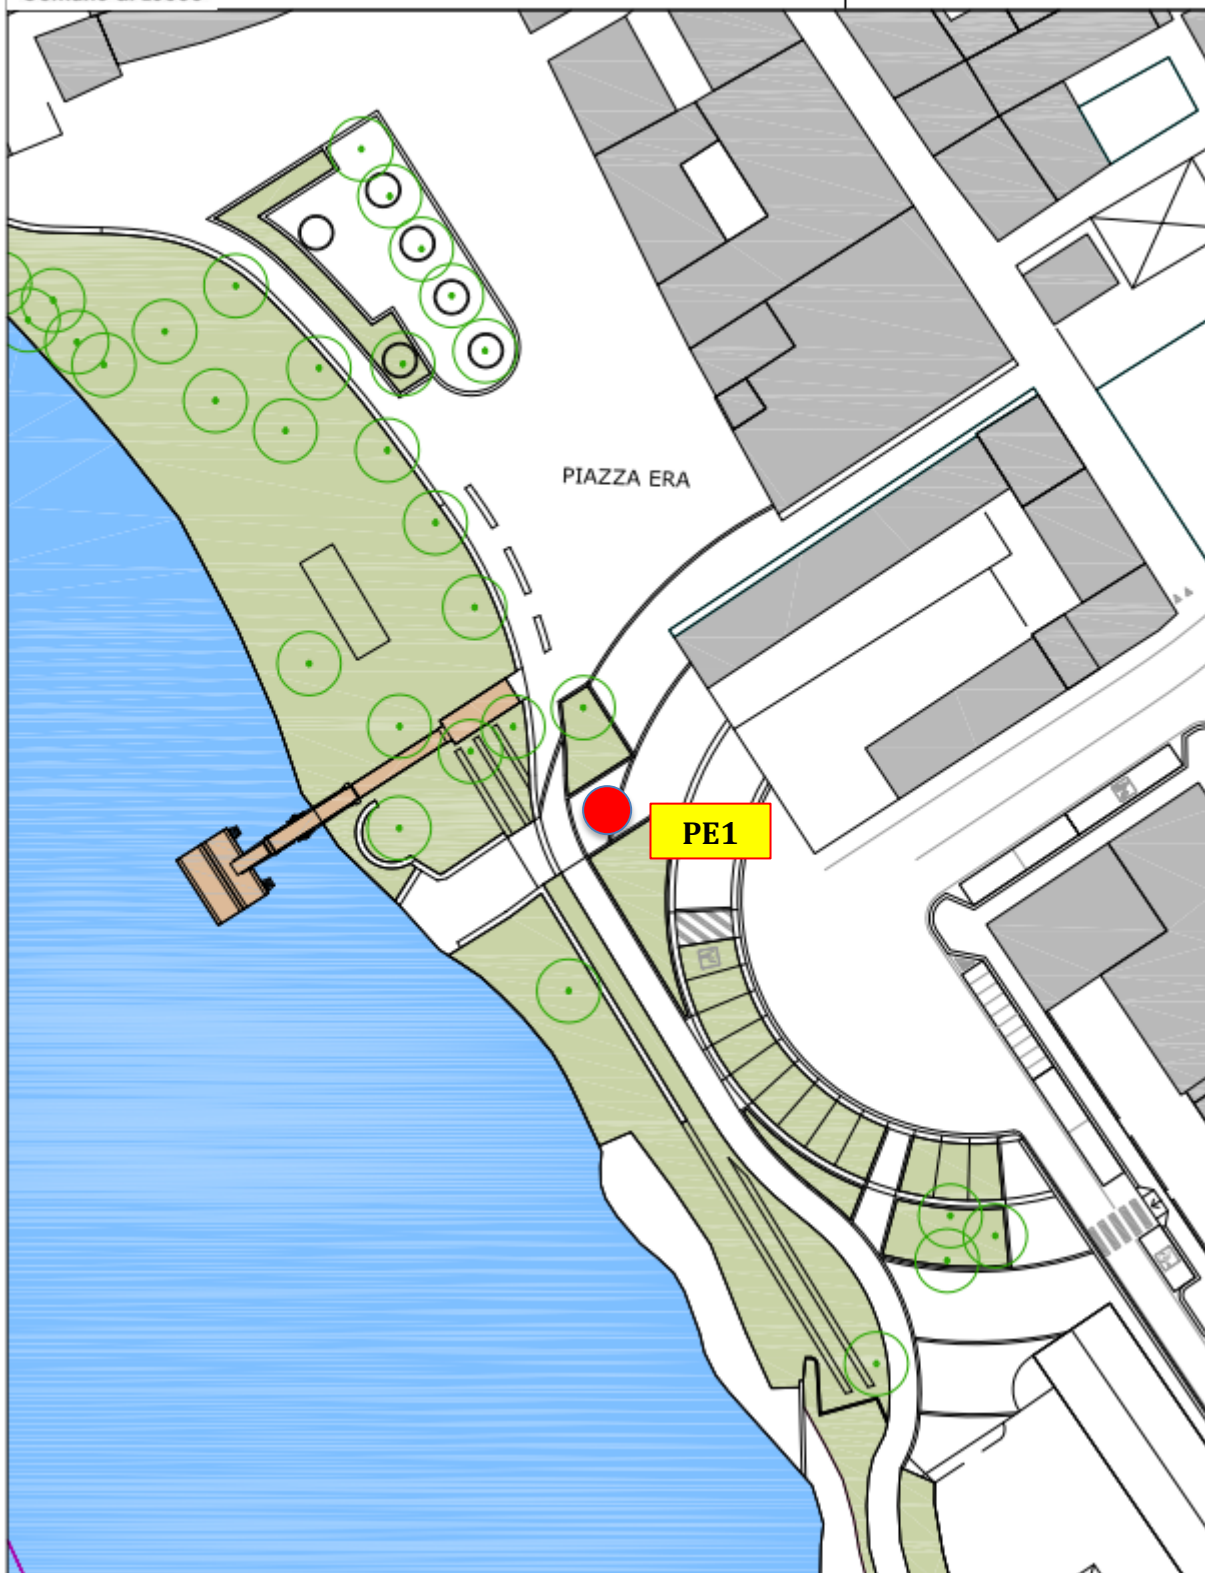




Comune di Lecco

Postazione PD1 - 3x3; 4x4; 3x6; Camp

Postazione PD1 - 3x3

PIAZZA DIAZ

scala 1/1000

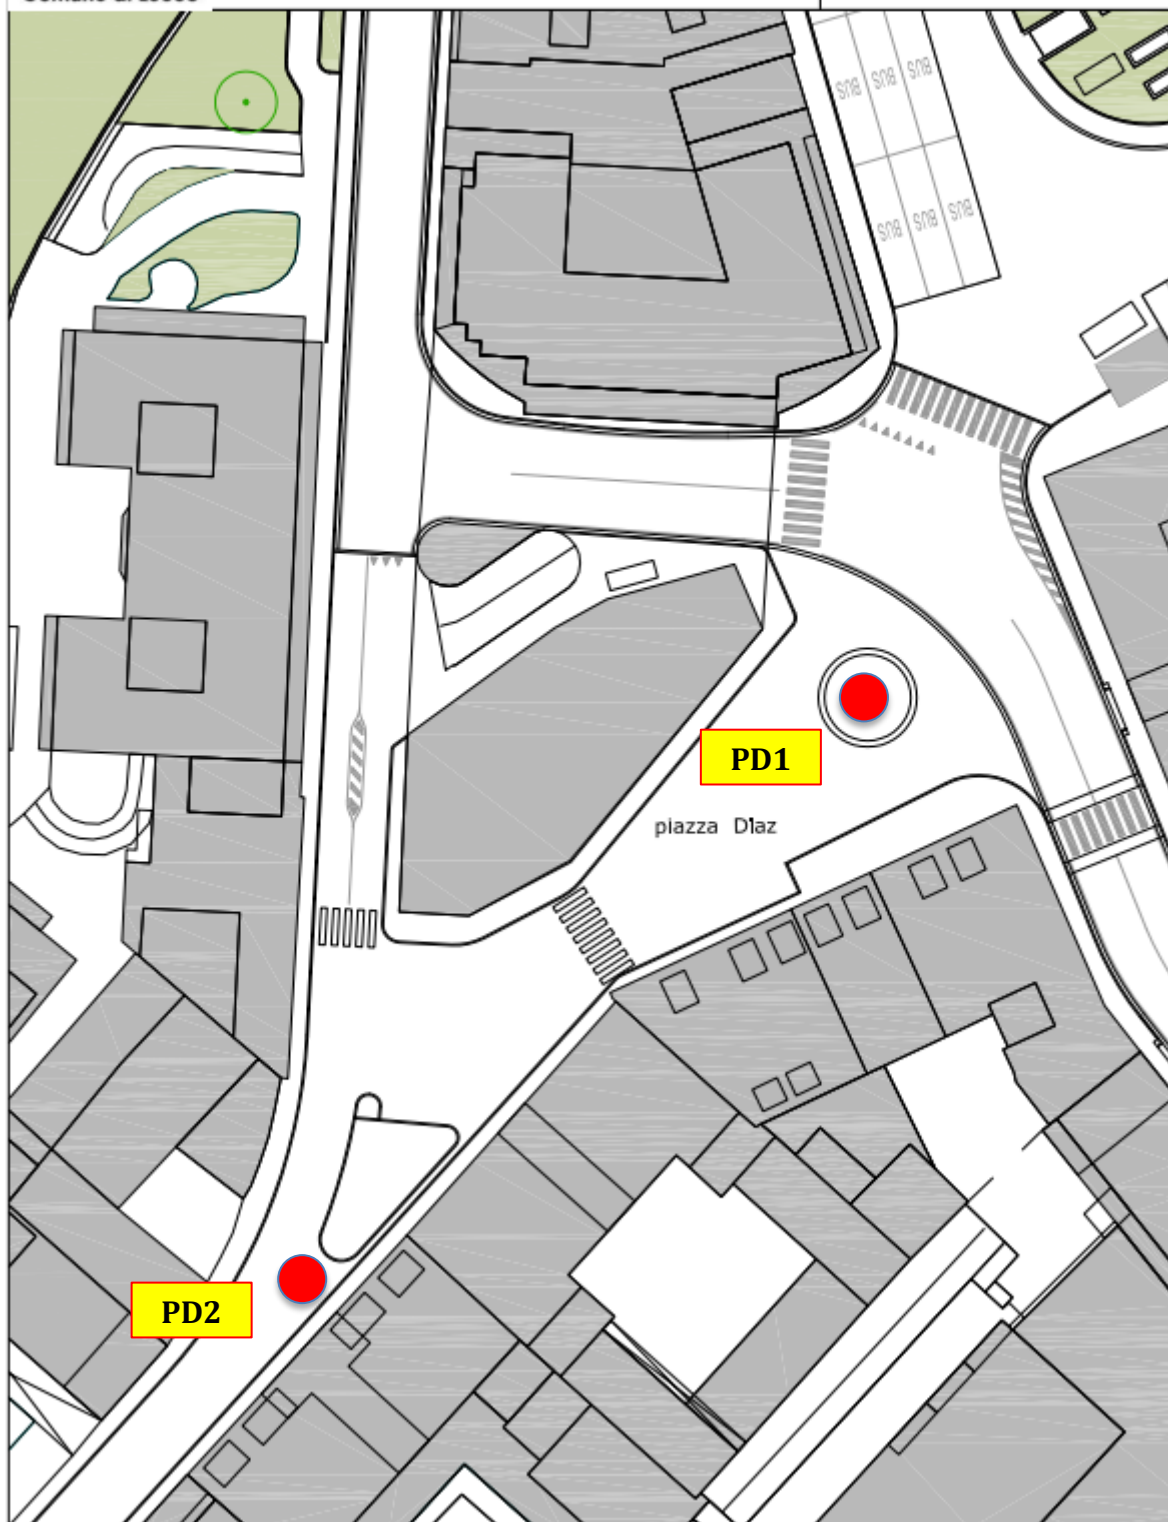



Comune di Lecco


Postazione PCe1 - 3x3; 4x4; 3x6; Camp

Postazione VCa1 - 3x3
Postazione PCe2 - 3x3; 4x4; 3x6
(Solo periodo elettorale)

Postazione PCe3 - 3x3; 4x4; 3x6

PIAZZA CERMENATI

scala 1/500

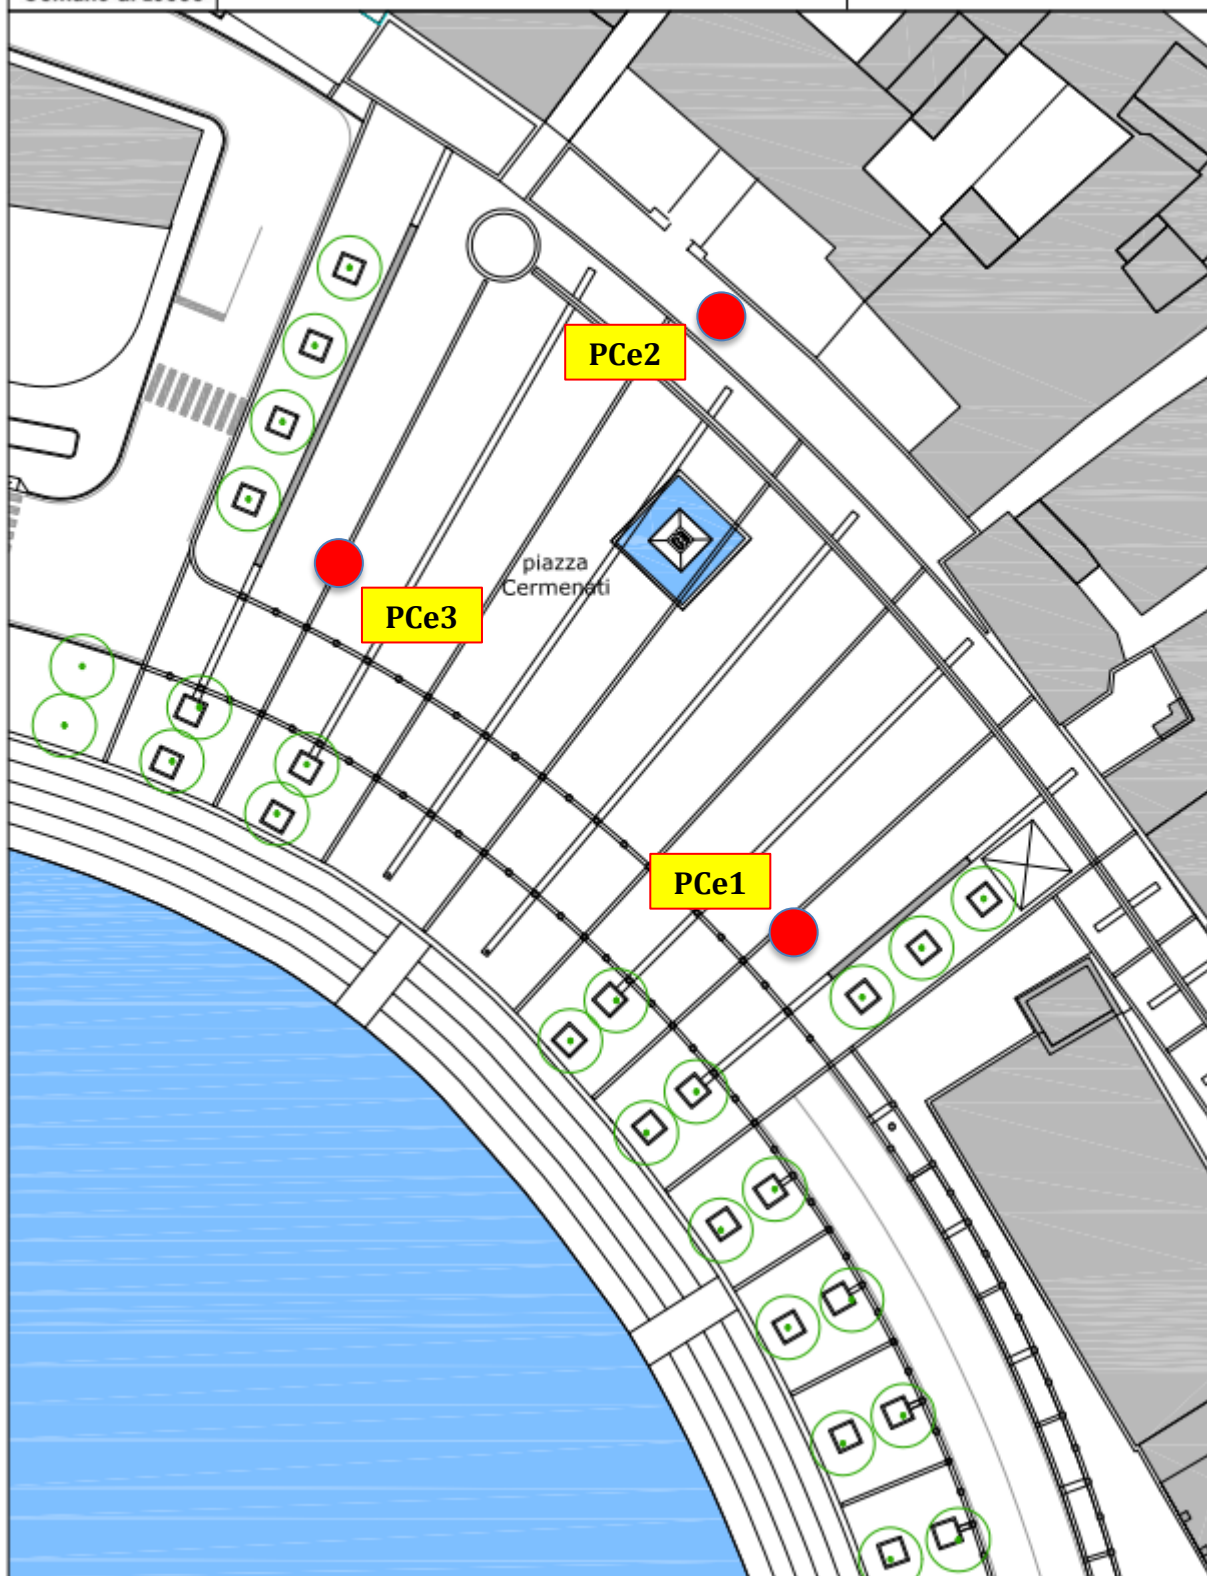




Comune di Lecco

Postazione PC1 - 3x3; 4x4

PIAZZA CARDUCCI

scala 1/500

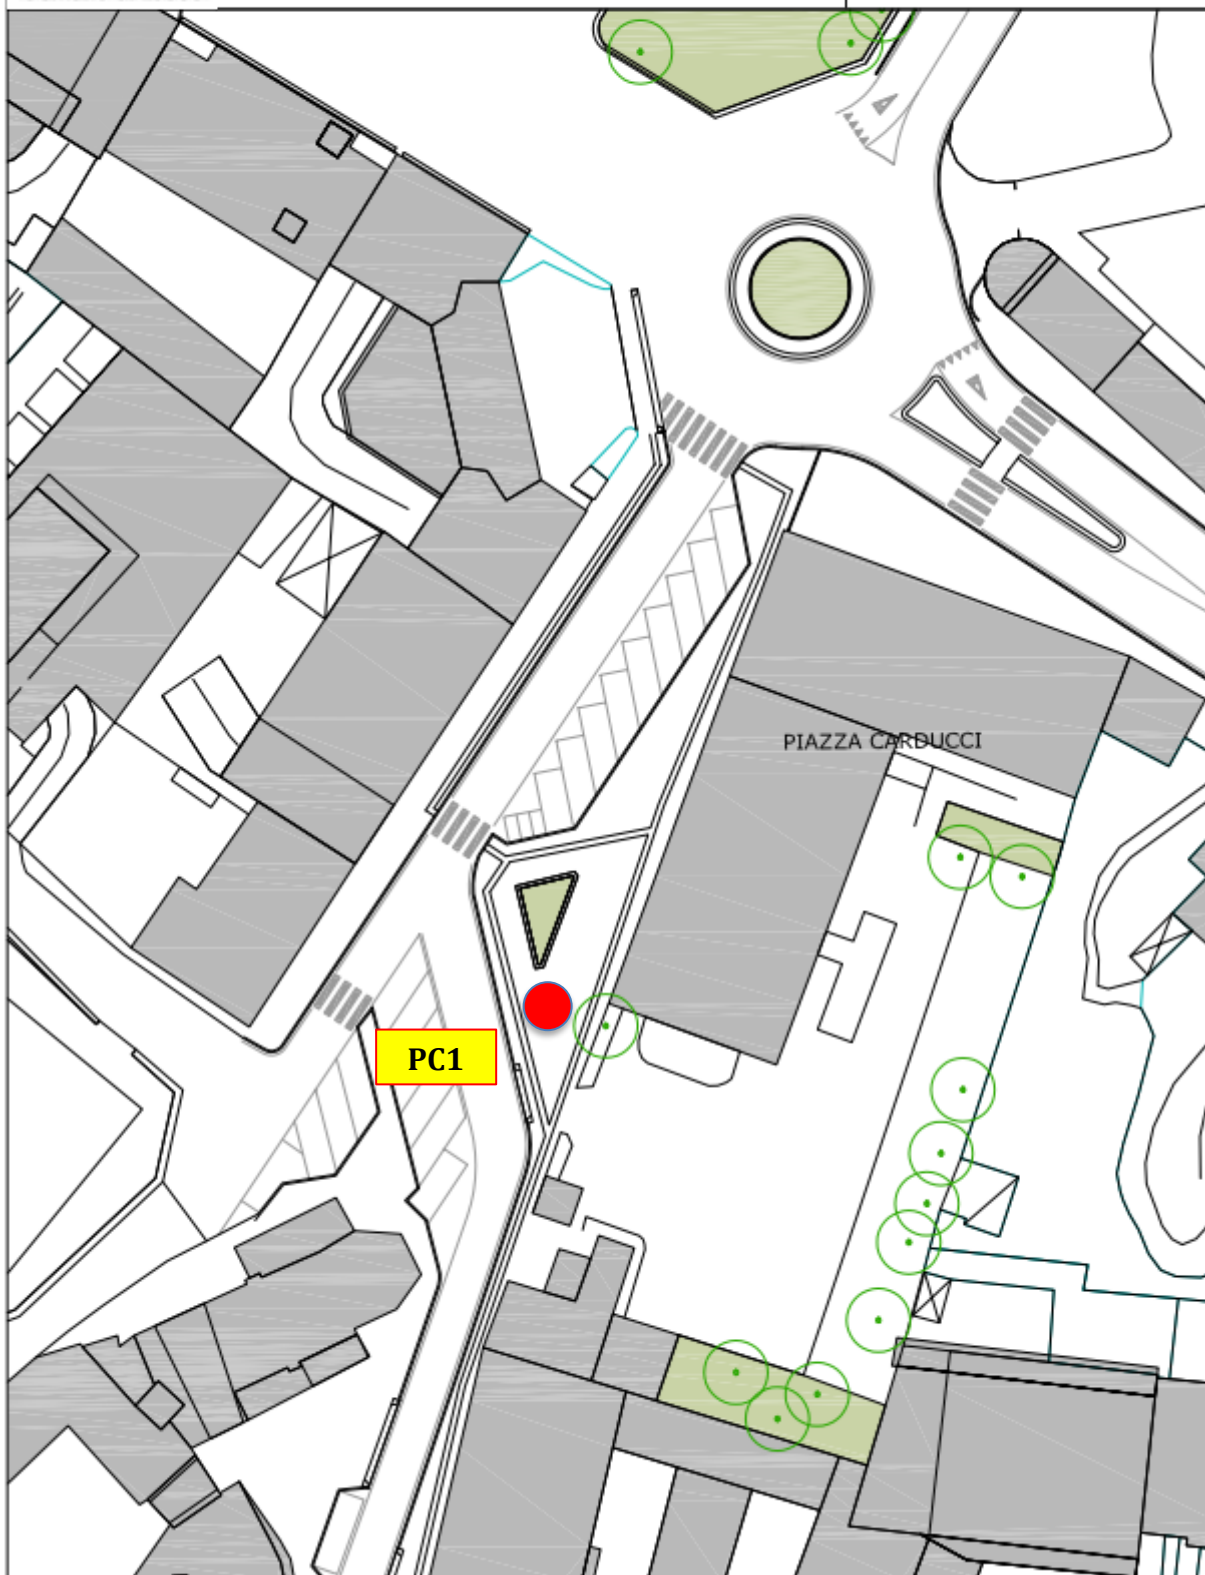




Comune di Lecco

Postazione CB1 - 3x3

CORSO BERGAMO

scala 1/500

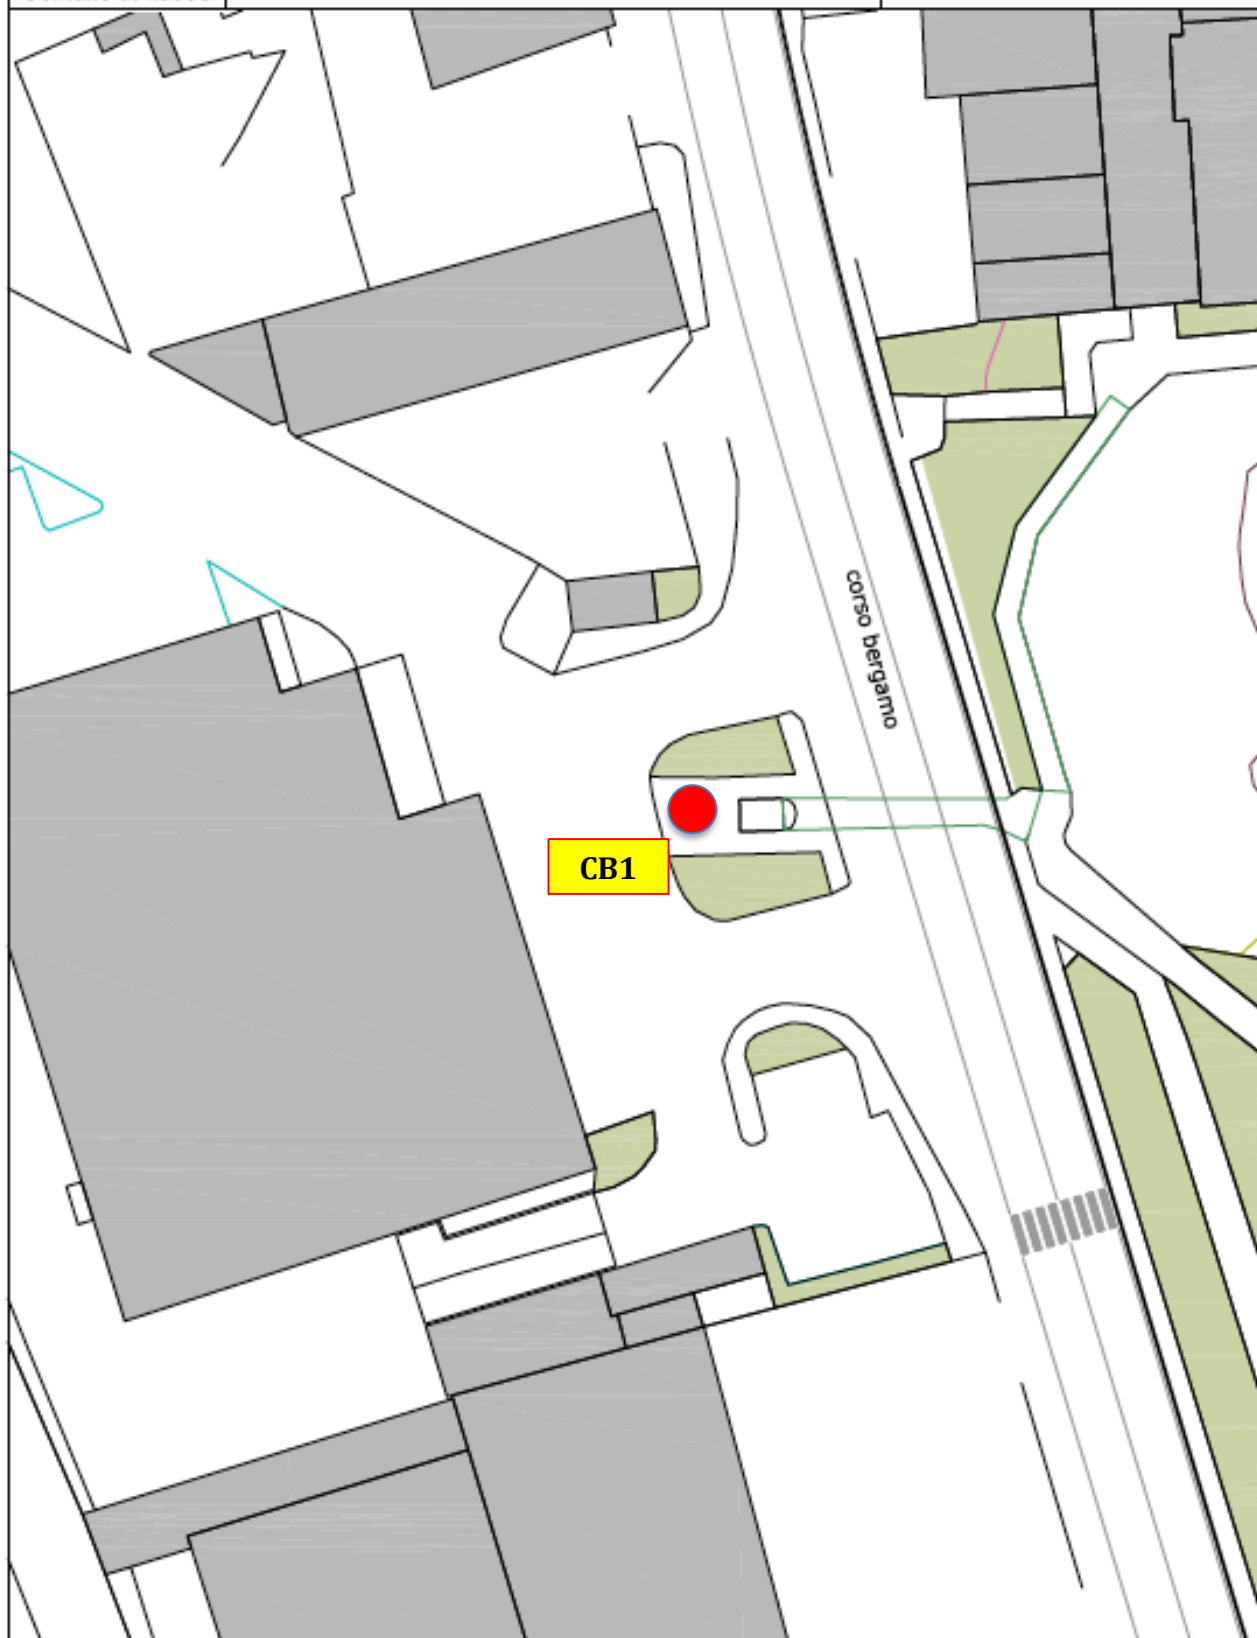



Comune di Lecco

Postazione PXX1 e PXX2 - 3x3
Postazione PXX3 e PXX4 - 3x3; 3x6*
*(*non entrambi)*

PIAZZA XX SETTEMBRE


fuori scala



Postazione Me1; Me2 e Me3 - 3x3

Legenda

- stalli mercato sabato
- area cantiere

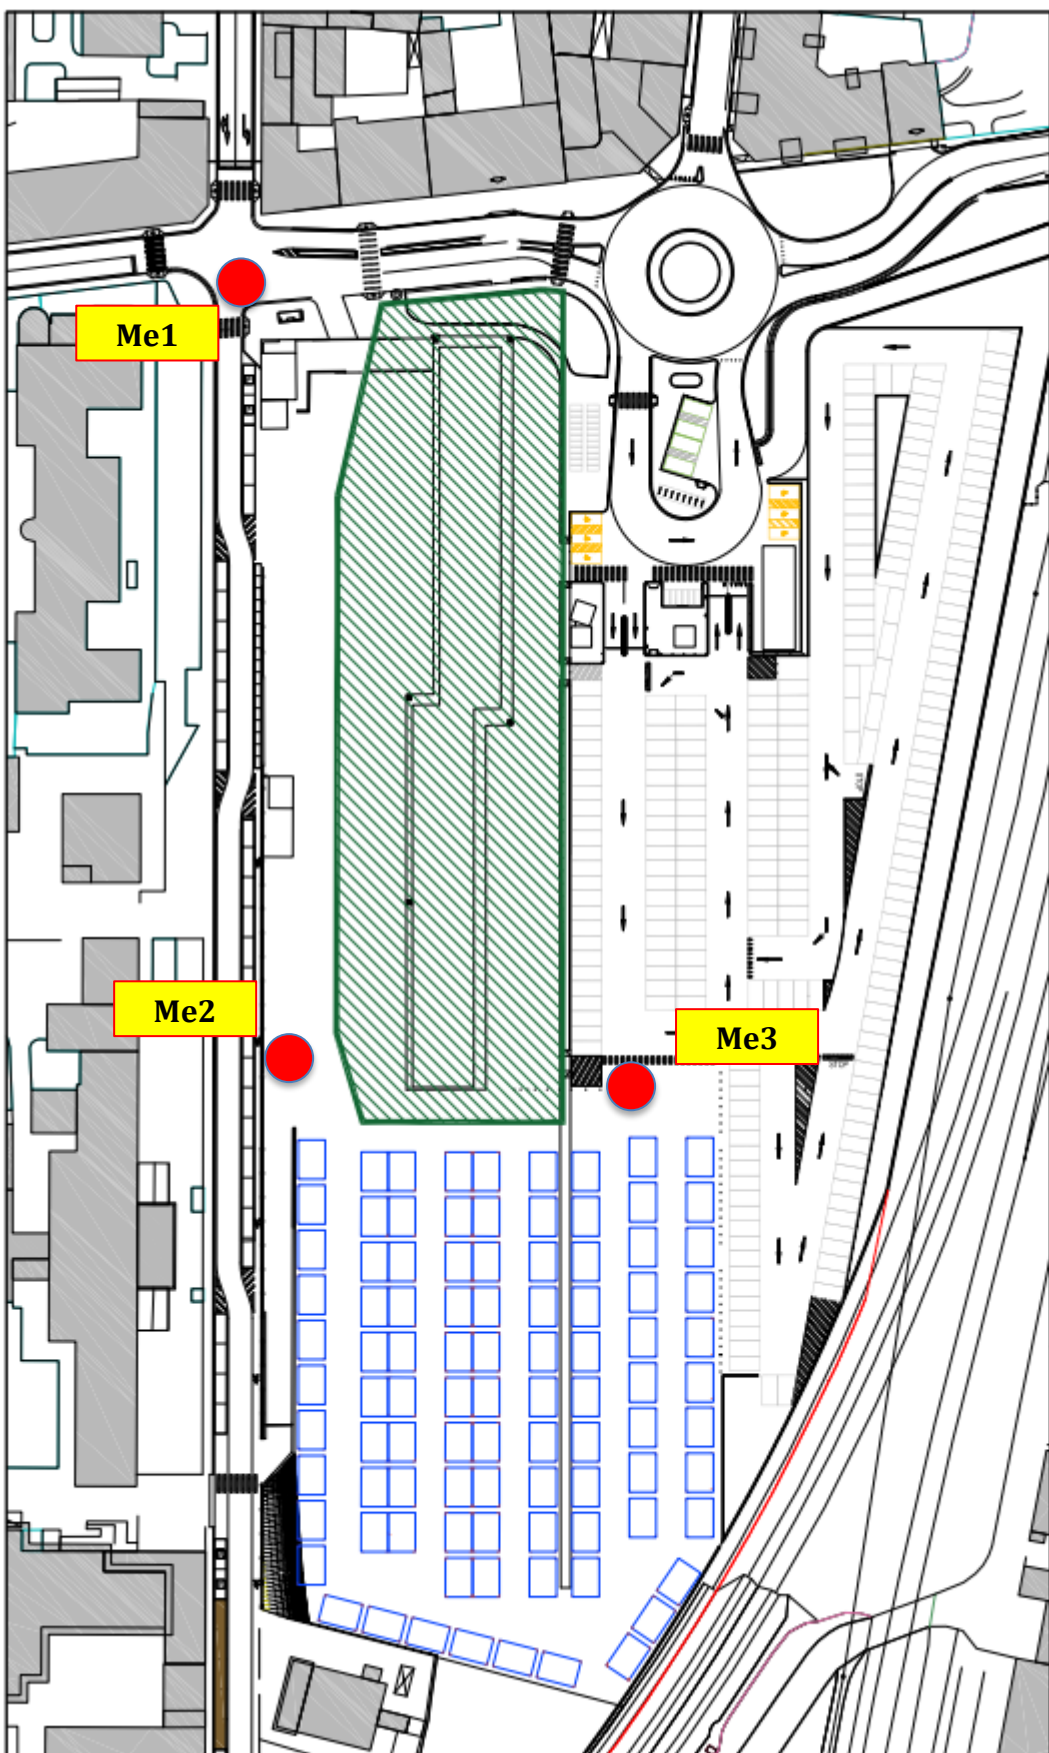




Comune di Lecco

Postazione VR1 e VR2 - 3x3

VIA ROMA

scala 1/1000

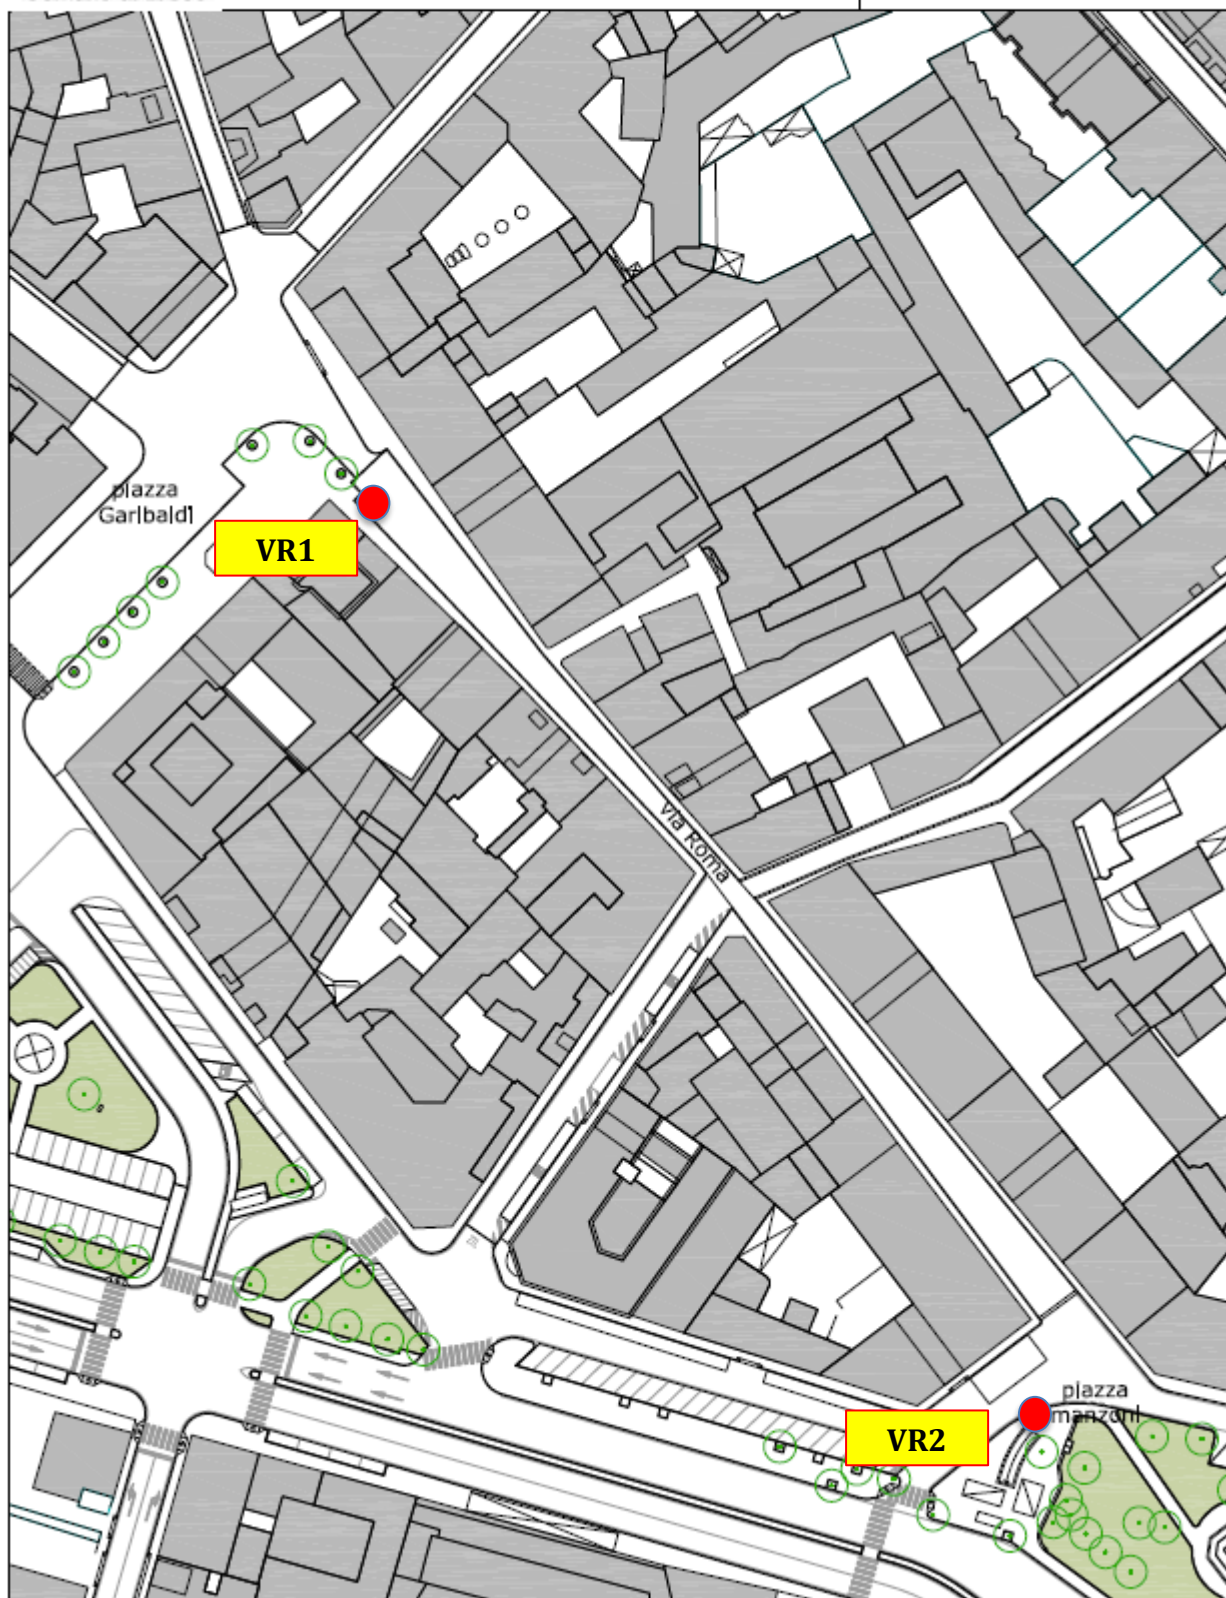

DISCIPLINA DELLE OCCUPAZIONI NELLE POSTAZIONI PREDEFINITE

Le postazioni individuate sono richiedibili tramite la procedura "Gazebi/Banchetti" con le seguenti modalità:

1. l'istanza non può contenere richieste di occupazioni multiple oltre i trenta giorni dalla data di protocollazione (*Principio della temporalità*);
2. L'istanza, nei limiti di cui al punto 1, se inoltrate per occupazioni multiple, deve indicare postazioni diverse (*Principio della rotazione*);
3. Nel periodo di consultazioni elettorali/referendarie, dalla convocazione dei comizi, la priorità è data ai comitati/partiti/movimenti per la propaganda elettorale con revoca/spostamento di ufficio in caso di sovrapposizione (*Principio della precedenza*);
4. L'istanza è prodotta esclusivamente tramite il portale del Comune e nei tempi previsti per il procedimento, a pena di irricevibilità (*Principio dell'uniformità*);
5. L'istanza deve indicare. la/le postazione/i; giorno/i e orari di occupazione; tipologia e dimensioni tra quelle indicate; attività. In mancanza sarà chiesta l'integrazione con sospensione dei termini del procedimento (*Principio della completezza*);

Le postazioni sono concesse a soggetti senza scopo di lucro. I richiedenti se in possesso dei requisiti di legge sono esenti dall'applicazione dell'imposta di bollo, a tal fine nell'istanza devono dichiarare: "esente da imposta di bollo ai sensi di(*indicare la norma di esenzione*)

Le postazioni possono essere concesse a soggetti aventi scopo di lucro in occasione di eventi e manifestazioni organizzati o in caso di collaborazione con il comune di Lecco, l'istanza e l'autorizzazione è soggetta all'imposta di bollo se dovuta.

Per l'utilizzo di impianti di diffusione sonora deve essere richiesta la deroga acustica.

Per l'utilizzo di impianti elettrici o a gas deve essere prodotta la certificazione degli stessi allegata all'istanza.

Per il pagamento, se dovuto, il riferimento è il concessionario della riscossione del Comune di Lecco.

Possono essere prodotte istanze per occupazioni con modalità diverse da quelle indicate, in tal caso le stesse saranno sottoposte a valutazione specifiche con i tempi del procedimento previste per le diverse tipologie