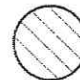






1680

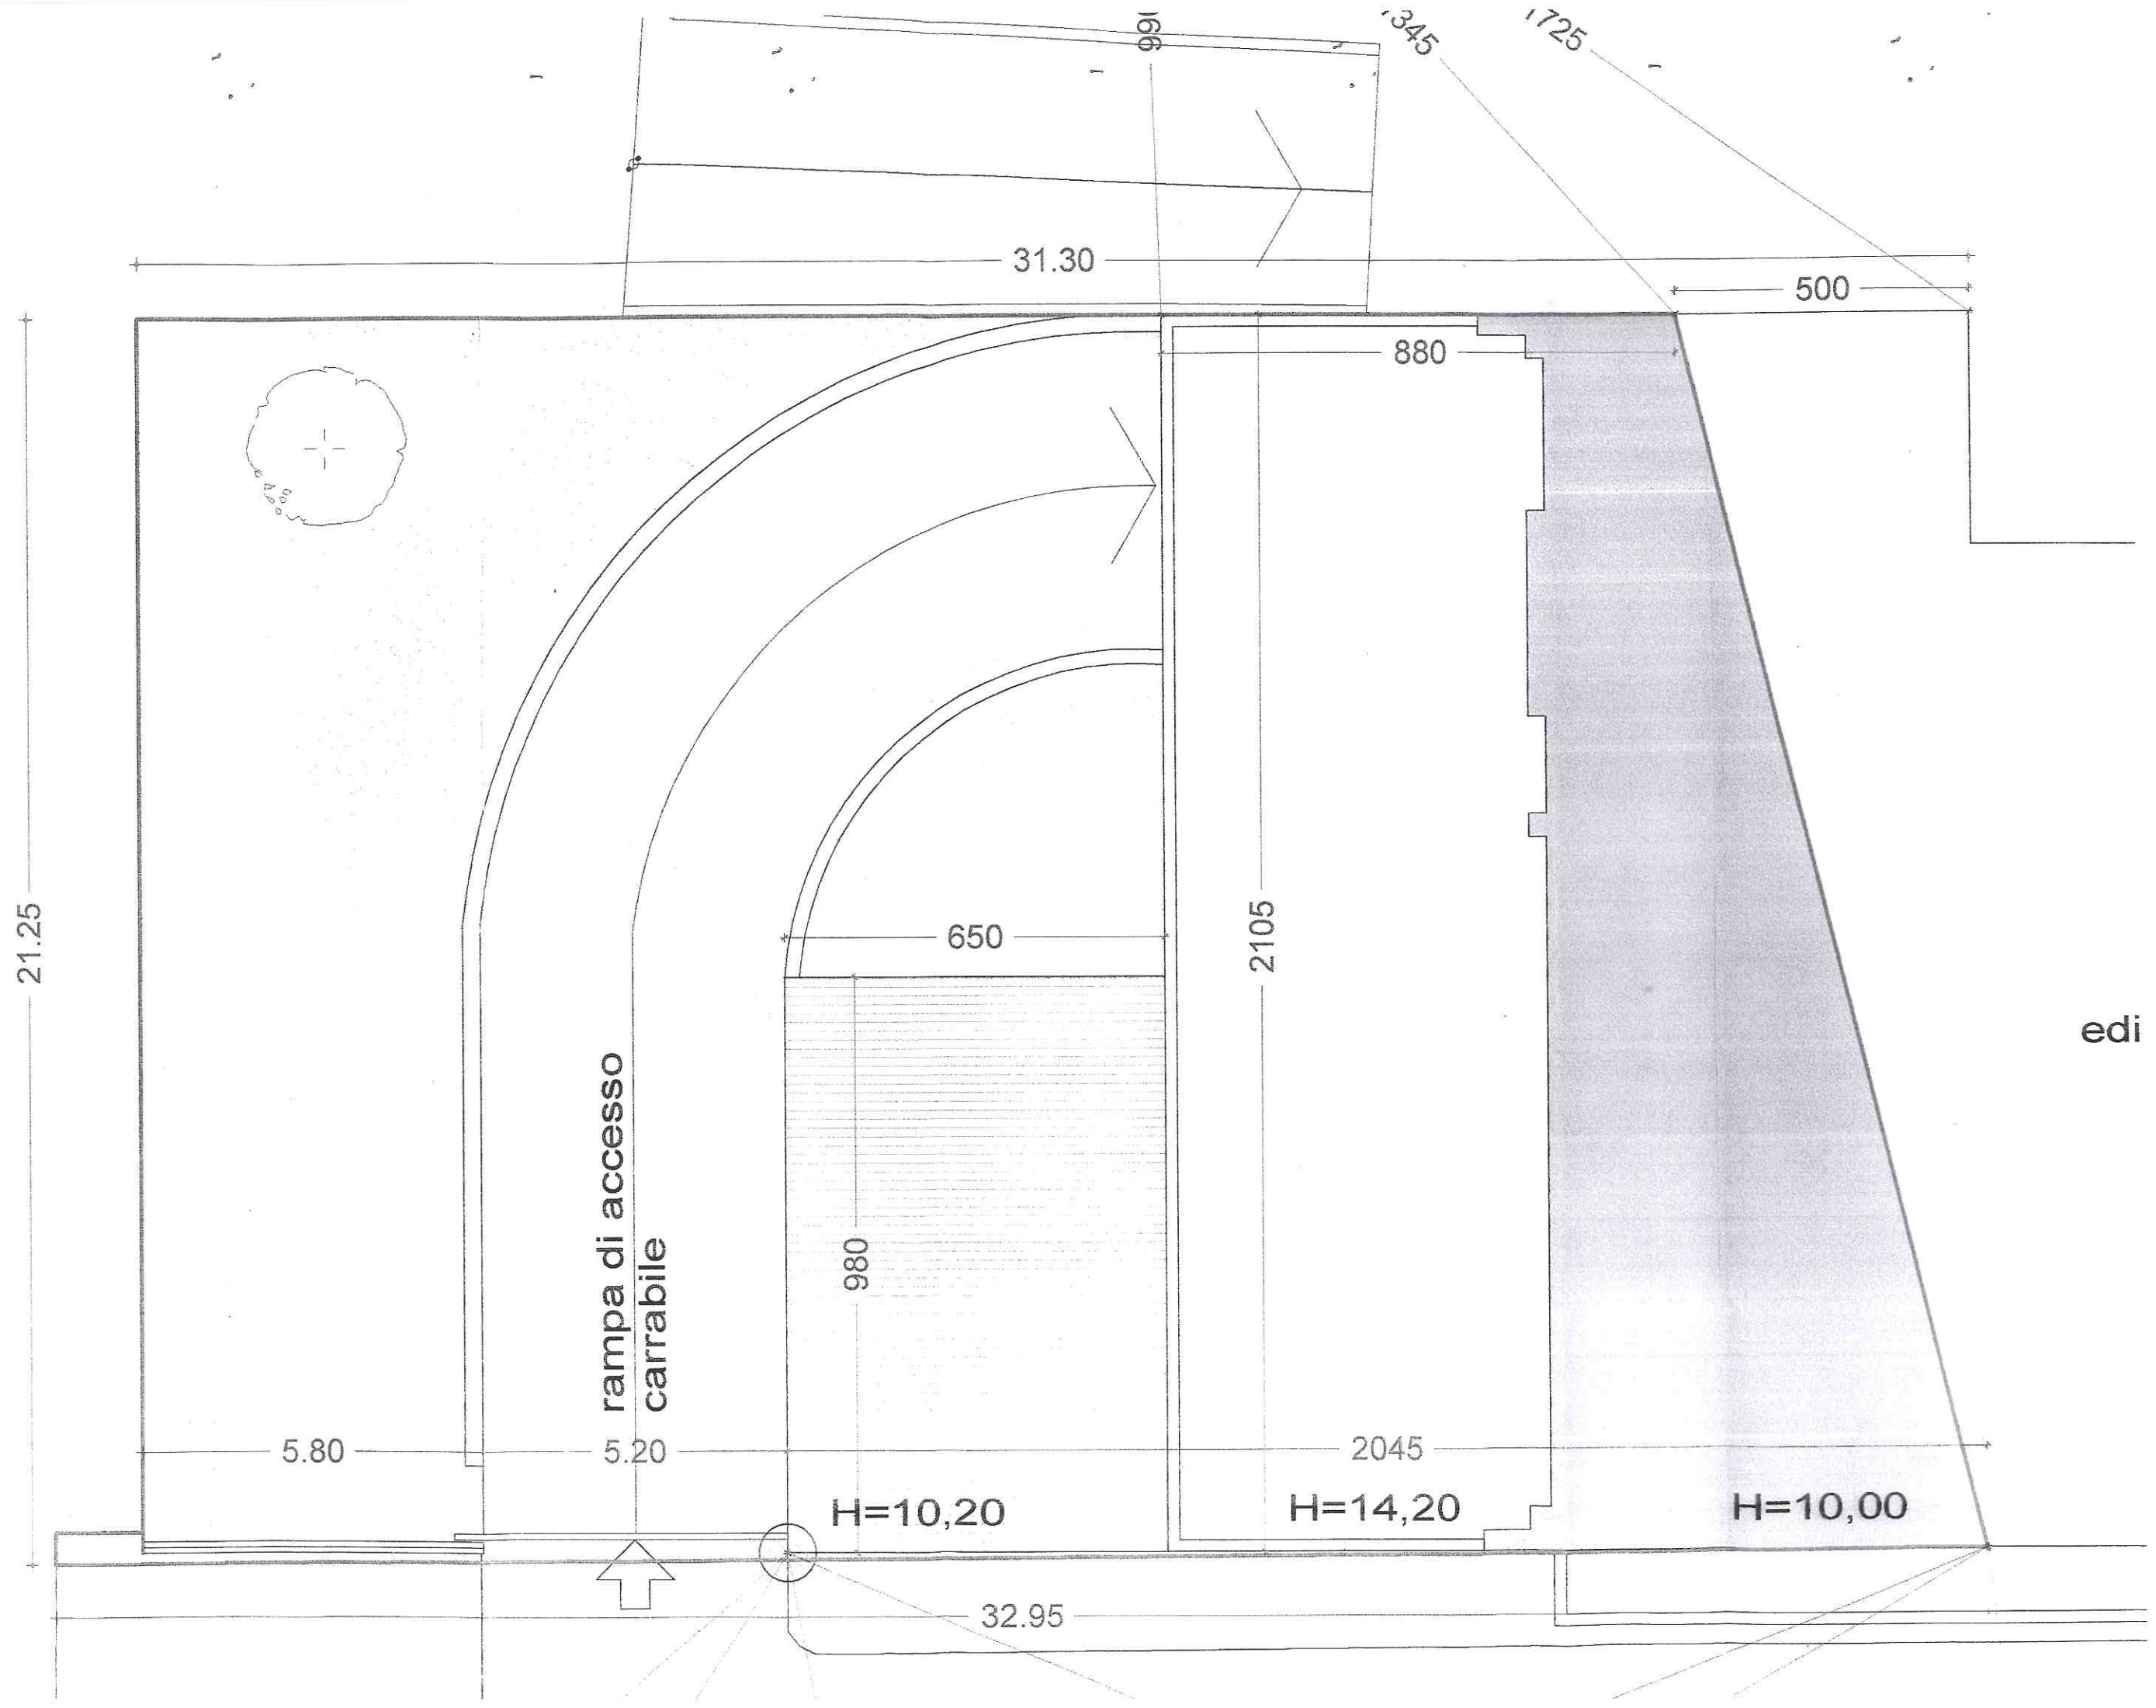

COMUNE DI LECCO
 Allegato alla deliberazione G.C. n. 94 del 12/5/2009
 IL SINDACO  IL SEGRETARIO GENERALE 



LEGENDA

-  PF 13 IDENTIFICATO MONOGRAFIA CATASTALE
-  AREA DEMANIALE

	ARCHITETTO VIRGINIA TENTORI LECCO VIALE DANTE N° 3 telefono e fax : 0341/364590 e-mail: studiotentori@virgilio.it	
richiedente: BRAMBILLA MARCO 		
comune: LECCO (Lc)		
località: Via Raffaello n. 14		
oggetto: RICHIESTA DI CONCESSIONE AREA DEMANIALE LACUALE		
tavola: Planimetria generale		scala: 1:100 scala: 1:200
data: 15.07.2009		tavola: 2



21.25

31.30

5.80

5.20

650

H=10,20

980

880

2105

2045

H=14,20

H=10,00

32.95

1691

1345

1725

500

rampa di accesso
carrabile

edi

