COMUNE DI LECCO
PROVINCIA DI LECCO

COMUNE DI LECCO ARRIVO DEL 18 MAR. 2002 ASSEGN. DIV

DESCRIZIONE DEI LAVORI:

LAVORI DI MANUTENZIONE STRAORDINARIA ED ADEGUAMENTO DEGLI IMPIANTI ALLE NORME VIGENTI DEL COMPLESSO PISCINA-PALESTRA PRESSO IL CENTRO SPORTIVO DEL BIONE

COMANDO PROVINCIALE VIGILI DEL FUOCO - LECCO
VISTO
AGLI EFFETTI DELLA PREVENZIONE INCENDI.
LA NOTA ALLEGATA E' PARTE INTEGRANTE DELLA PRESENTE APPROVAZIONE.-
PROT. 269 REC. 19697 IL COMANDANTE
DATA 13 MAR. 2002

570 ORDINE DEGLI ARCHITETTI PROVINCIA DI LECCO PROCACI PAOLO

PROGETTAZIONE E DIREZIONE LAVORI:

Ing. Paolo Rocchi (capogruppo)
Ing. Antonio Pianchenstainer
arch. Claudio Battistini
Ing. Maria Luisa Tempesta
Ing. Bruno Versari
Ing. Carlo Rotellini
Ing. Massimo Savini

te.co studio associato
Via Tiarini, 22 – Bologna
tel. 051/352493 – fax 051/379161

FASE DEL LAVORO: PROGETTO ESECUTIVO
RIF.: 130-e-A04.1-planta liv 3.dwg
DATA: dicembre '01
AGG.

OGGETTO DELLA TAVOLA:
VIE DI ESODO PIANO SEMINTERRATO

ELABORATO N.
A 2.1

SCALA: 1:100

PERCORSO DI ESODO ATLETI

PERCORSO DIRETTO VERSO ALTRO LUOGO SICURO

VERIFICA CAPACITA' DI DEFLUSSO ZONA PALESTRE ATTIVITA' CORPO LIBERO E PESI

LARGH. U.S. A DISPOSIZIONE= cm.120+90=210/60=n°moduli 3

CAPACITA' DI DEFLUSSO POTENZIALE =3*50persone/modulo = n°150

CAPIENZA MASSIMA EFFETTIVA = n° 53 < 150

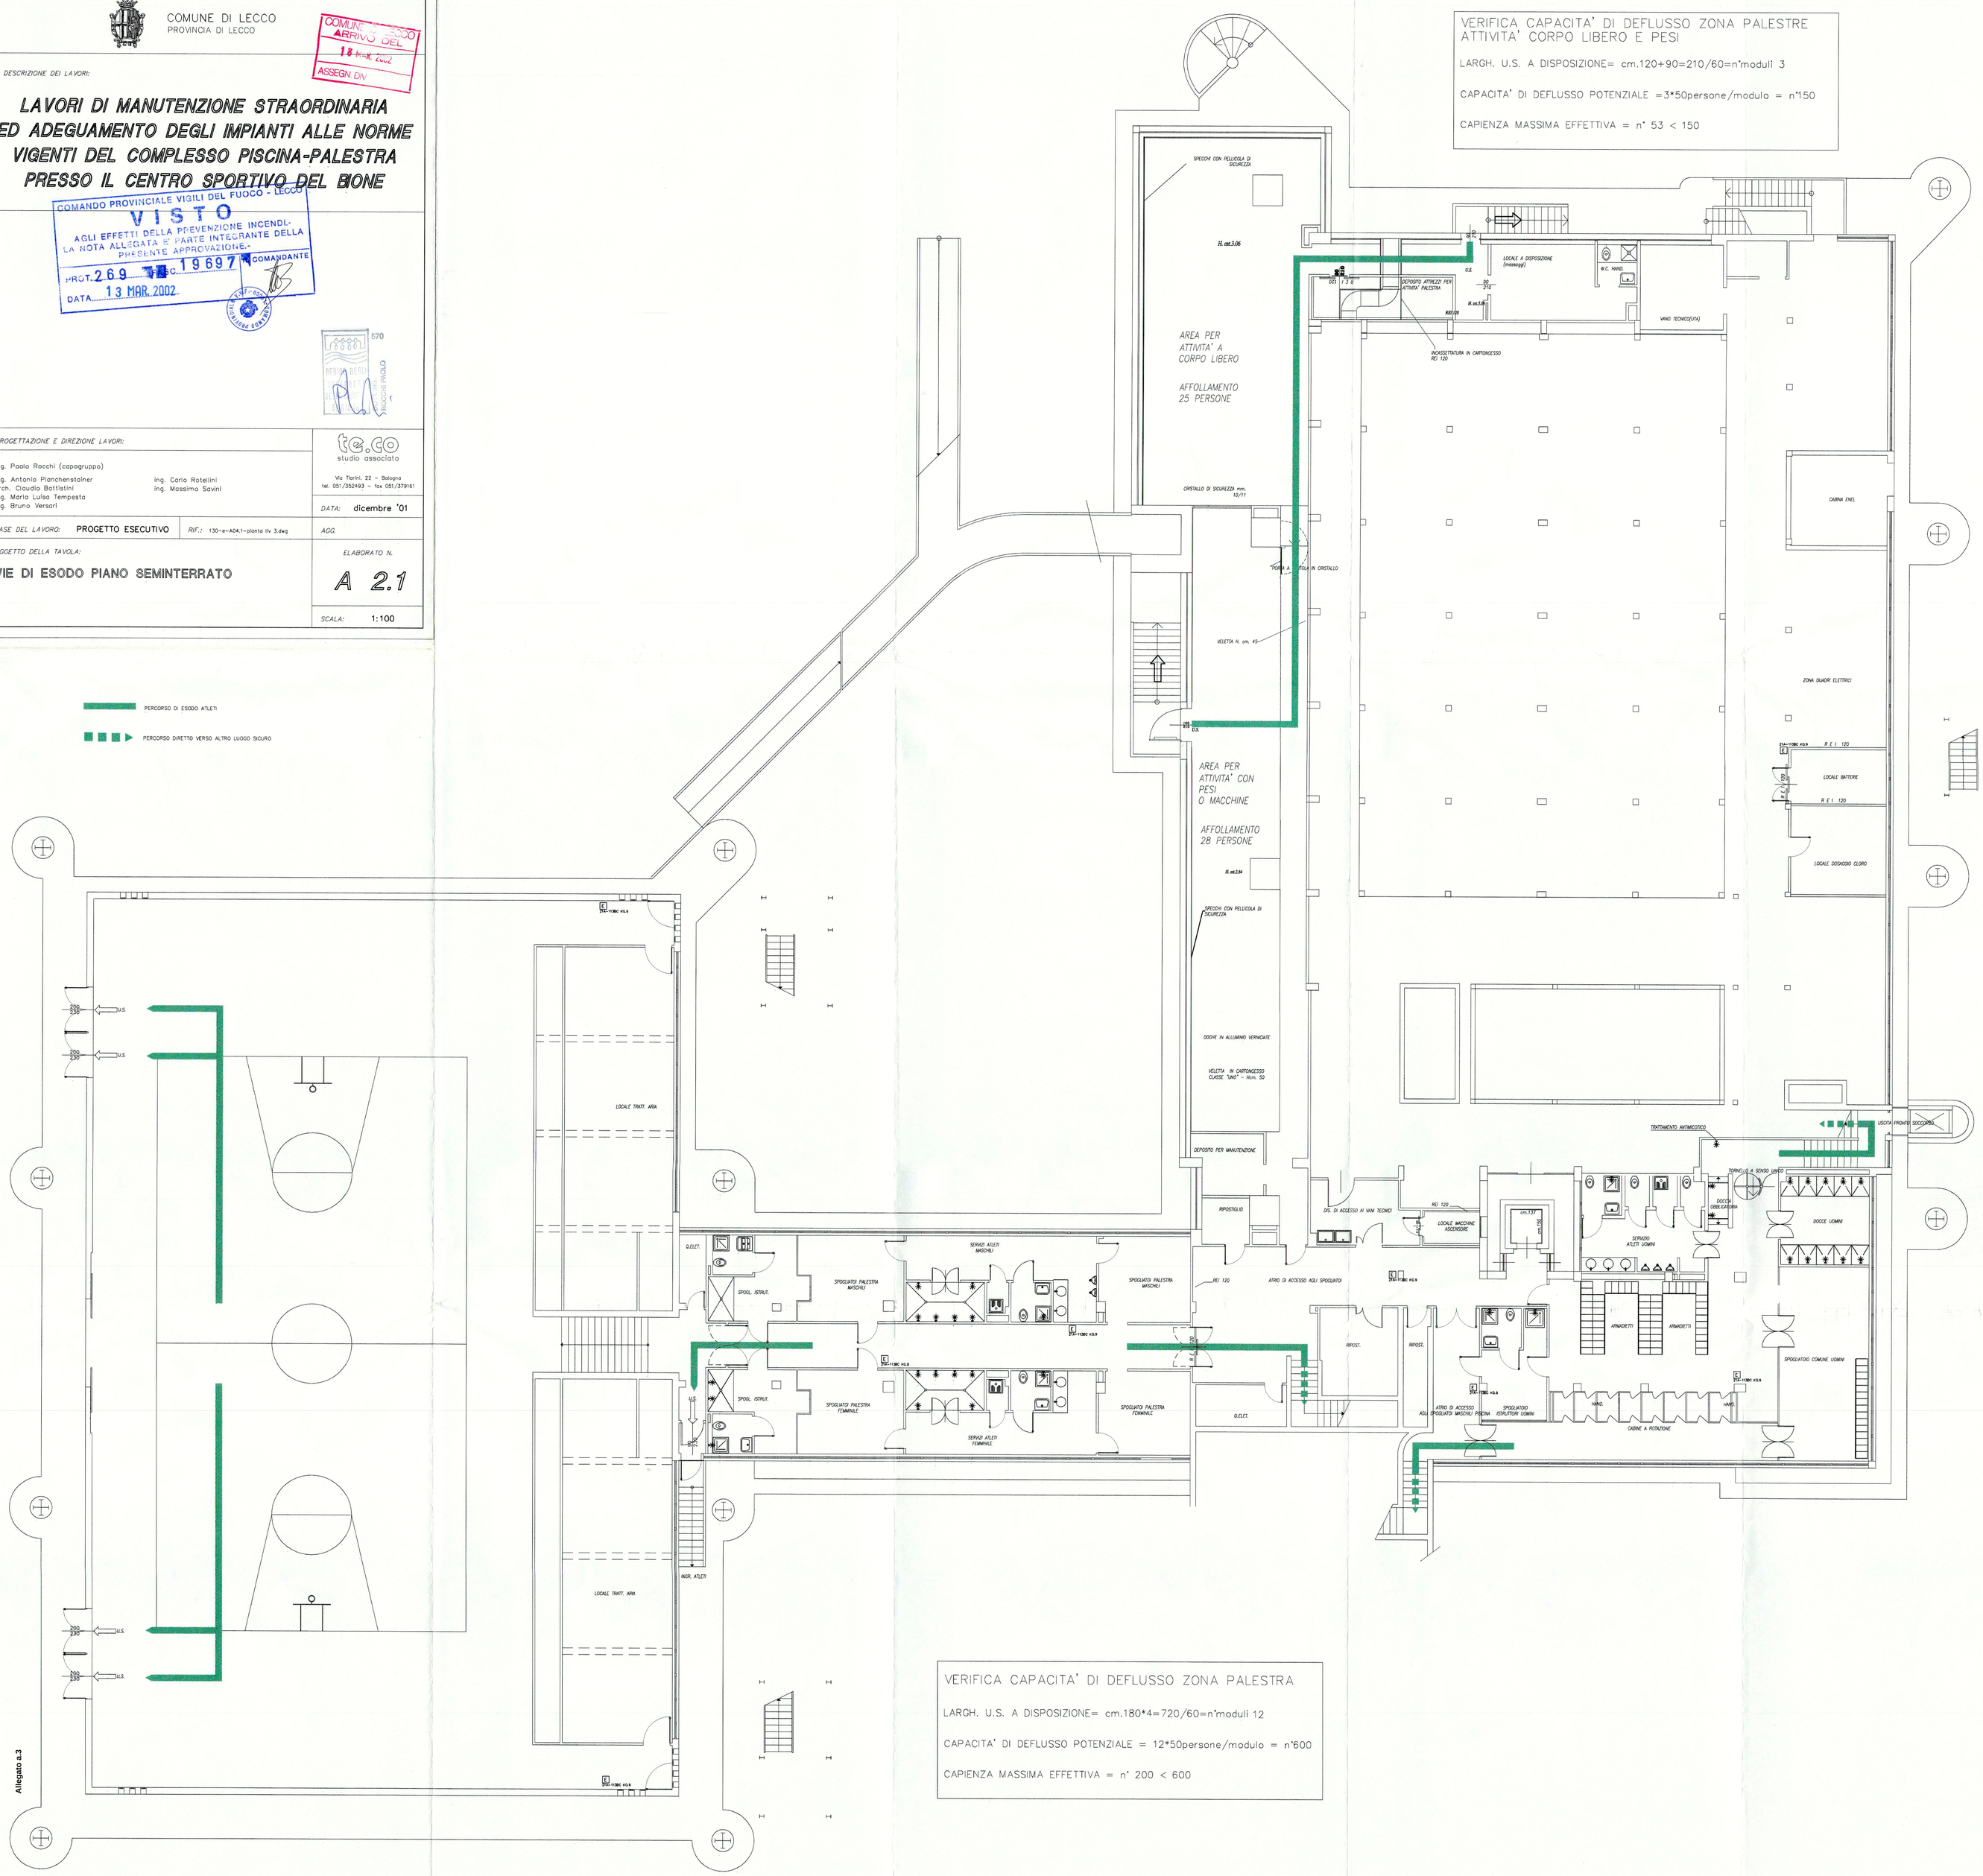

VERIFICA CAPACITA' DI DEFLUSSO ZONA PALESTRA

LARGH. U.S. A DISPOSIZIONE= cm.180*4=720/60=n°moduli 12

CAPACITA' DI DEFLUSSO POTENZIALE = 12*50persone/modulo = n°600

CAPIENZA MASSIMA EFFETTIVA = n° 200 < 600

Allegato a.3