


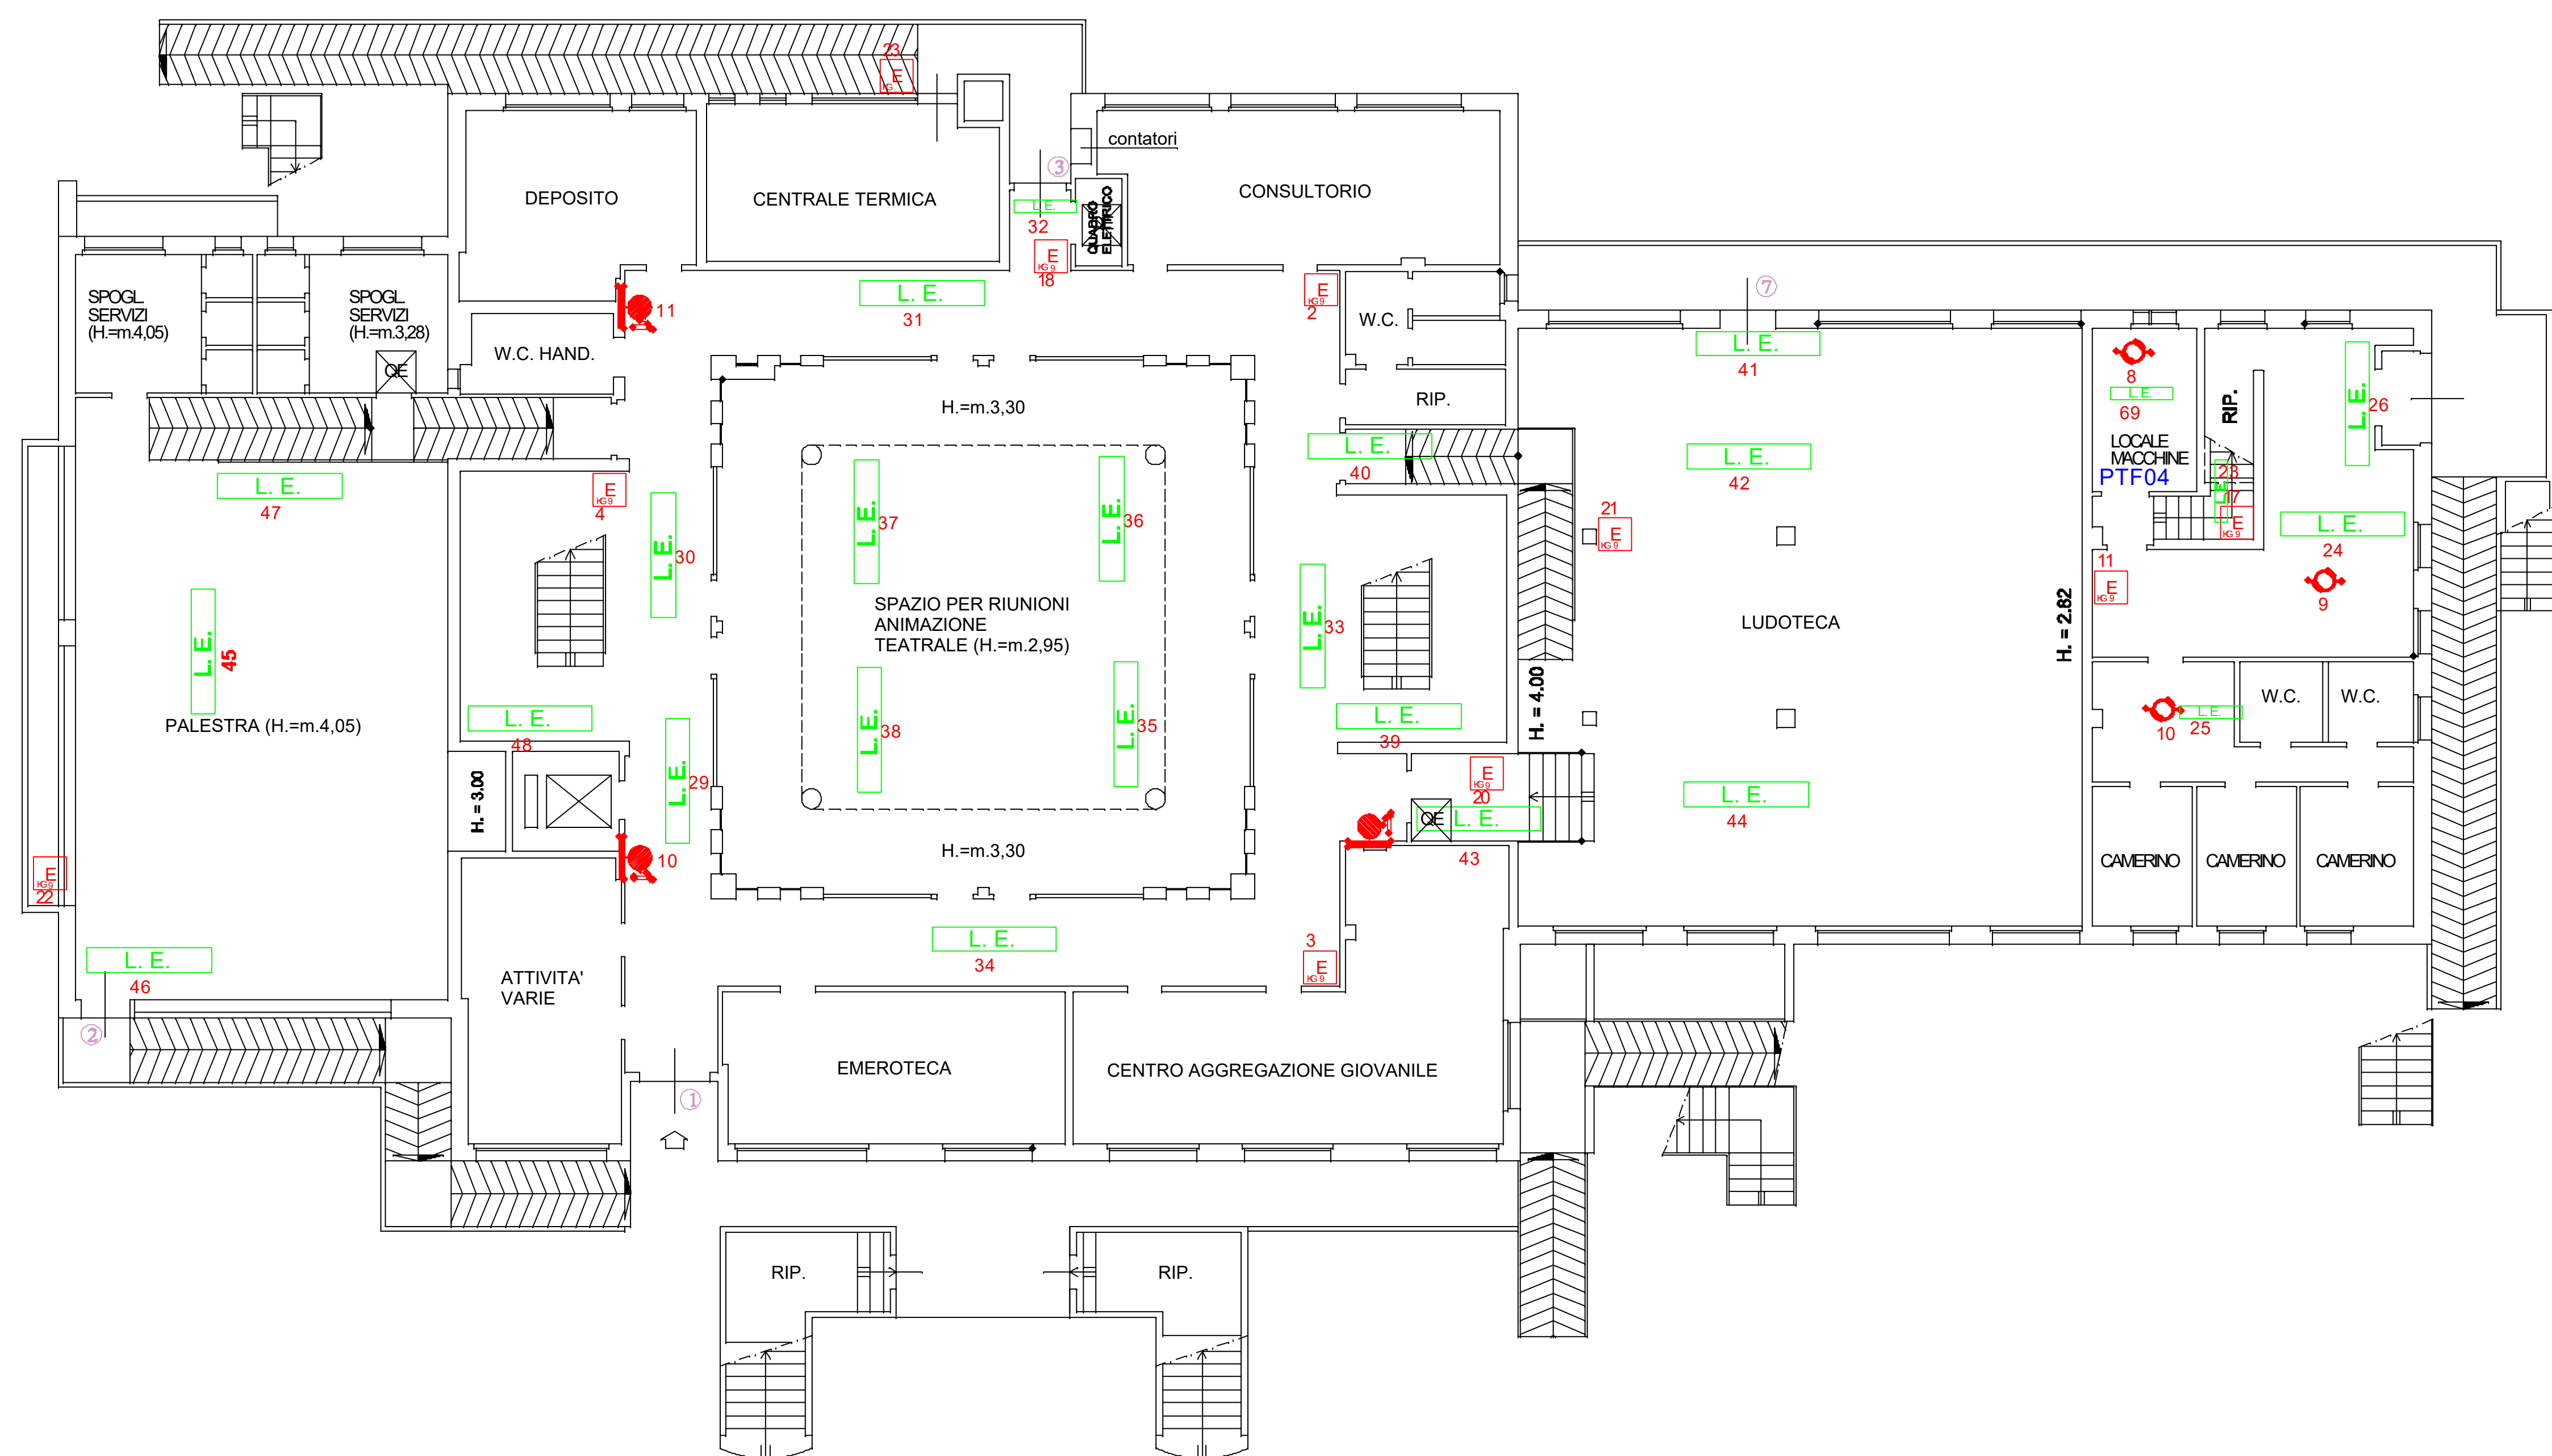

PIANO SEMINTERRATO

LEGENDA



E

ESTINTORE




IDRANTE UNI 45

IDRANTE A COLONNA UNI 45



ATTACCO MOTO POMPA

LAMPADA DI EMERGENZA

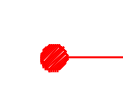

PTF01

PORTA TAGLIA FUOCO



RIVELATORE

PULSANTE



CAMPANA

numerazione US per registro

 COMUNE DI LECCO SETTORE PROGRAMMAZIONE, GESTIONE E CONTROLLO OPERE PUBBLICHE SEZIONE FABBRICATI P.ZZA DIAZ N. 1 23900 LECCO - TEL. 0341/481.111 - FAX 0341/283.440		
IMMOBILE	CENTRO SOCIALE DI GERMANEDO VIA DELL'EREMO, 28 LECCO LECCO	SEDE "30"
OPERA	ATTREZZATURE ANTINCENDIO	TAV.
OGGETTO	PIANTA PIANO SEMINTERRATO	SCALA
IL PROGETTISTA		SCALA
		DATA
		AGG.
		AGG.
		RIF. AR.
		DIS. GLG